




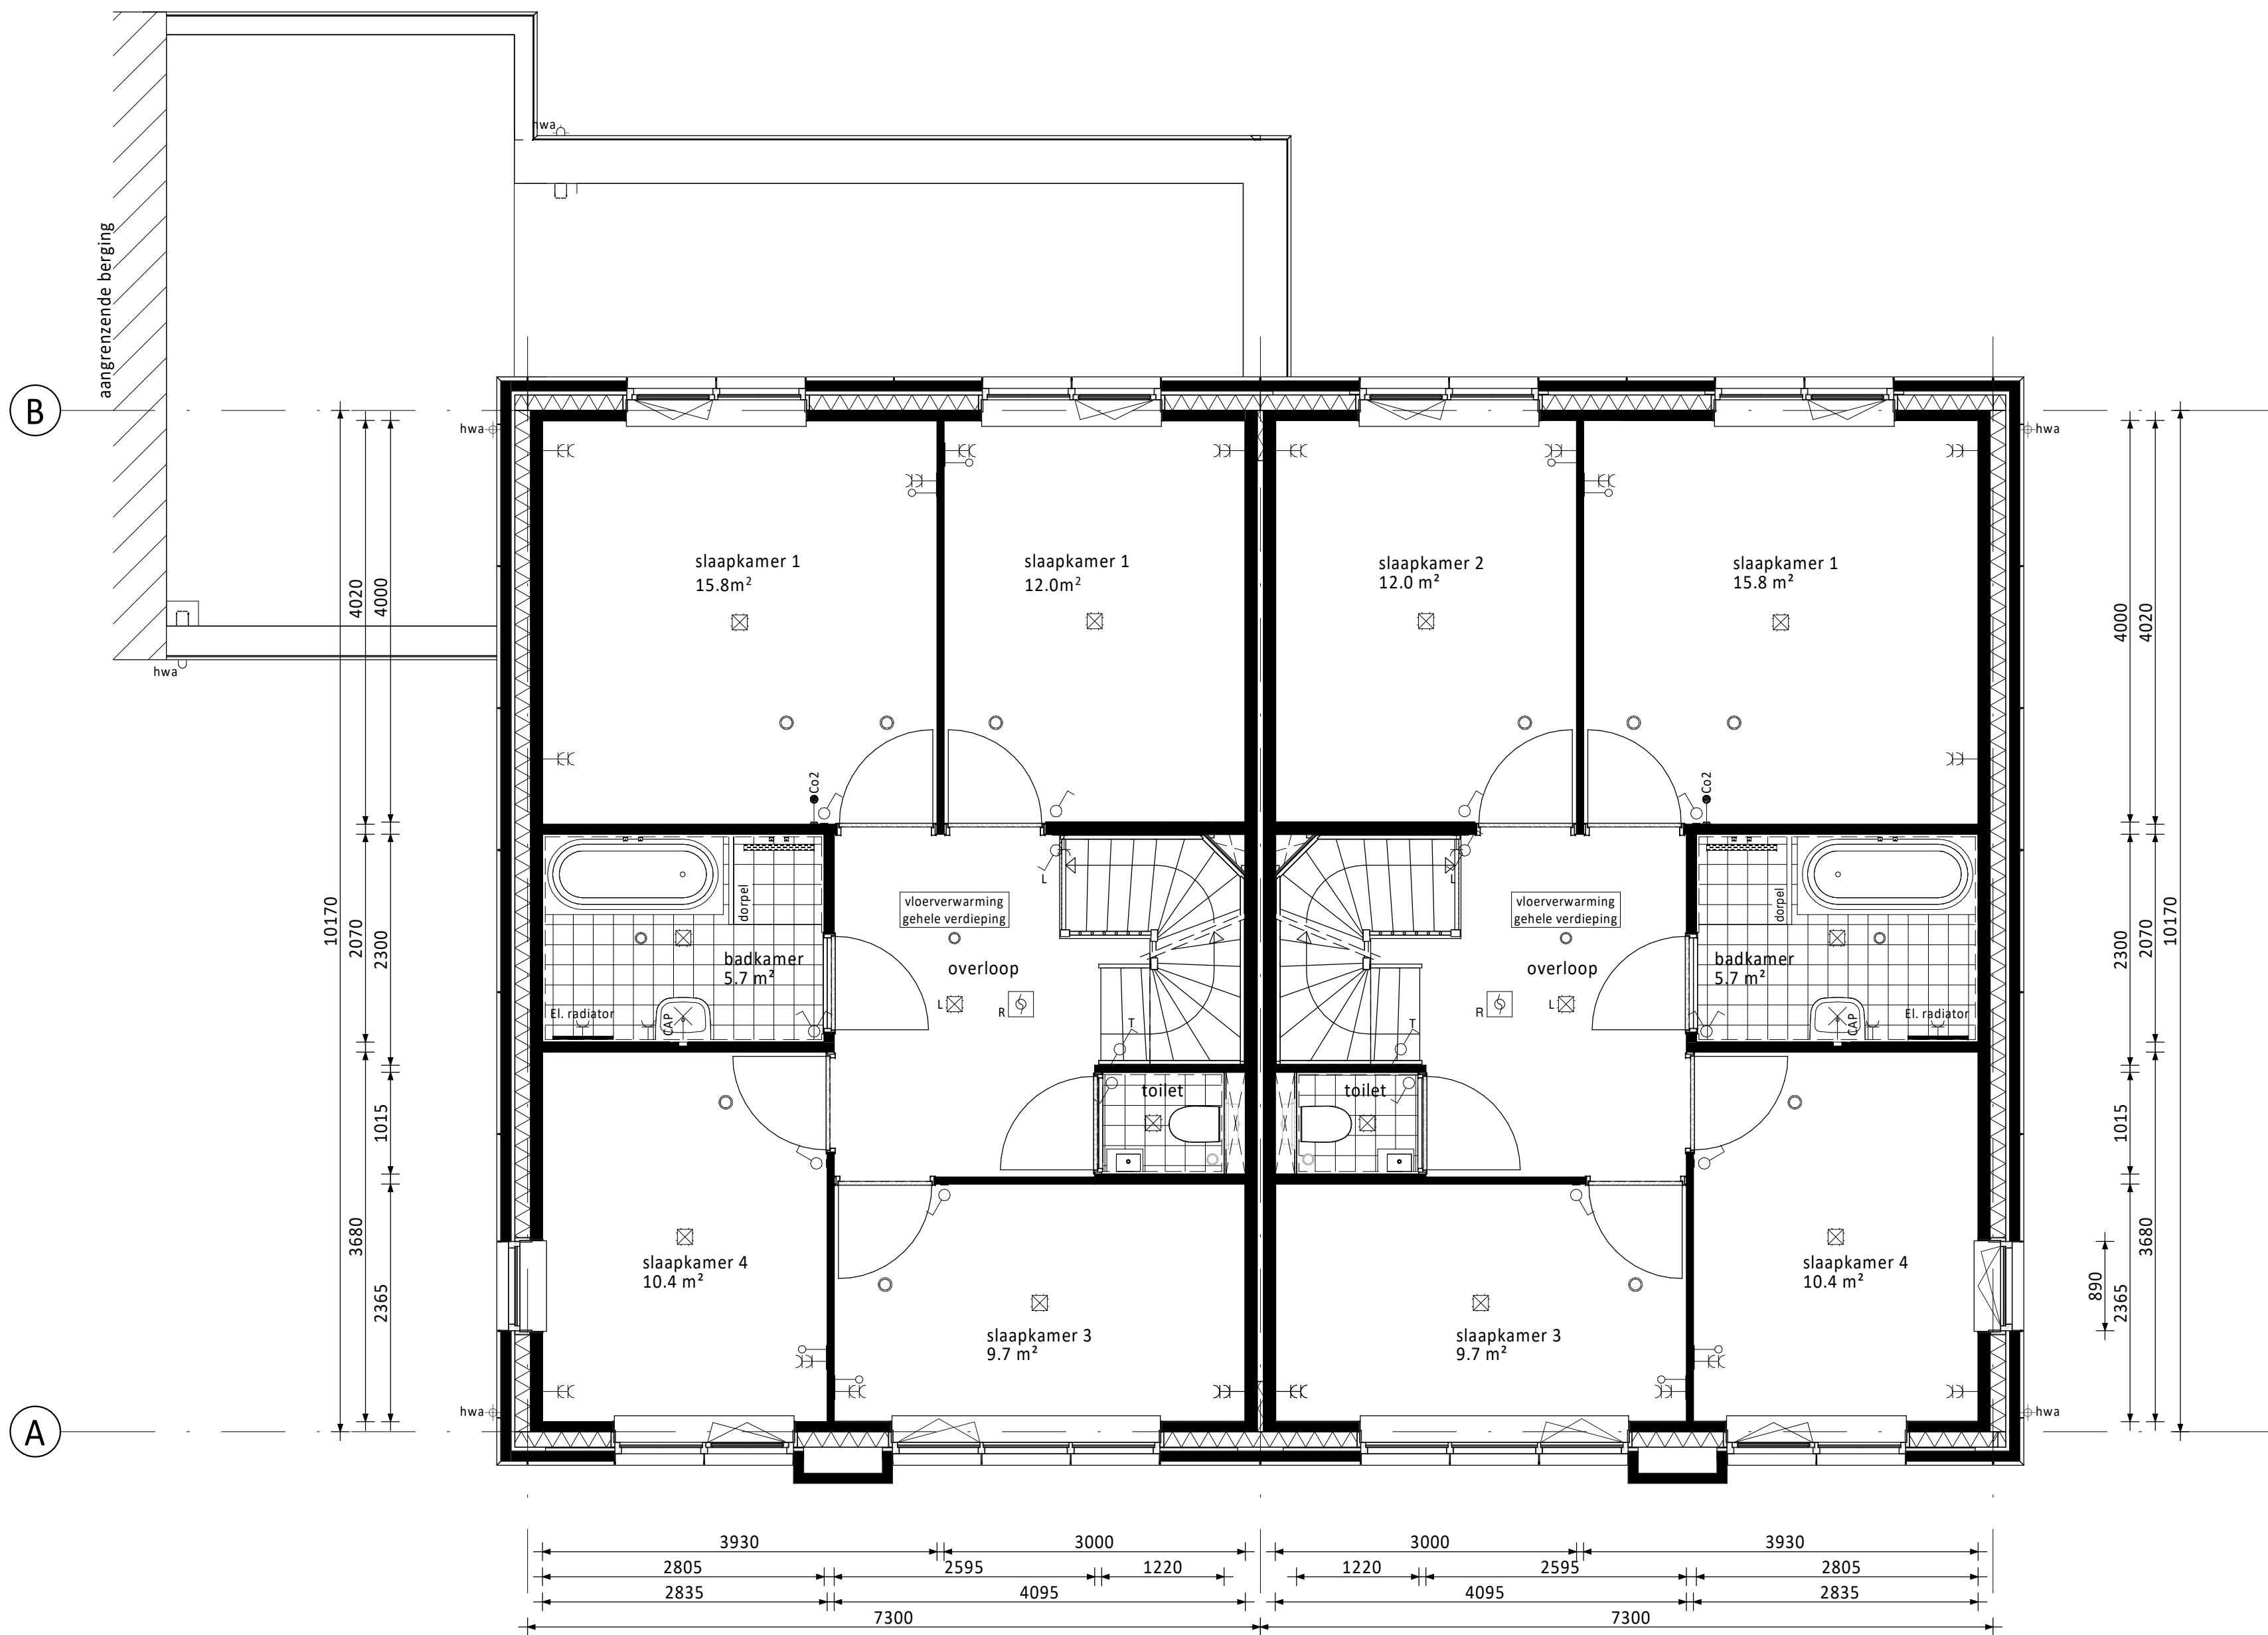

- Verdieping
- Aanbouw 2,4m achtergevel (op de begane grond)
 - Aangrenzende berging (standaard m.u.v. bwnr. 35)
 - Kozijn in kopgevel met draai-kiep raam in plaats van vast glas

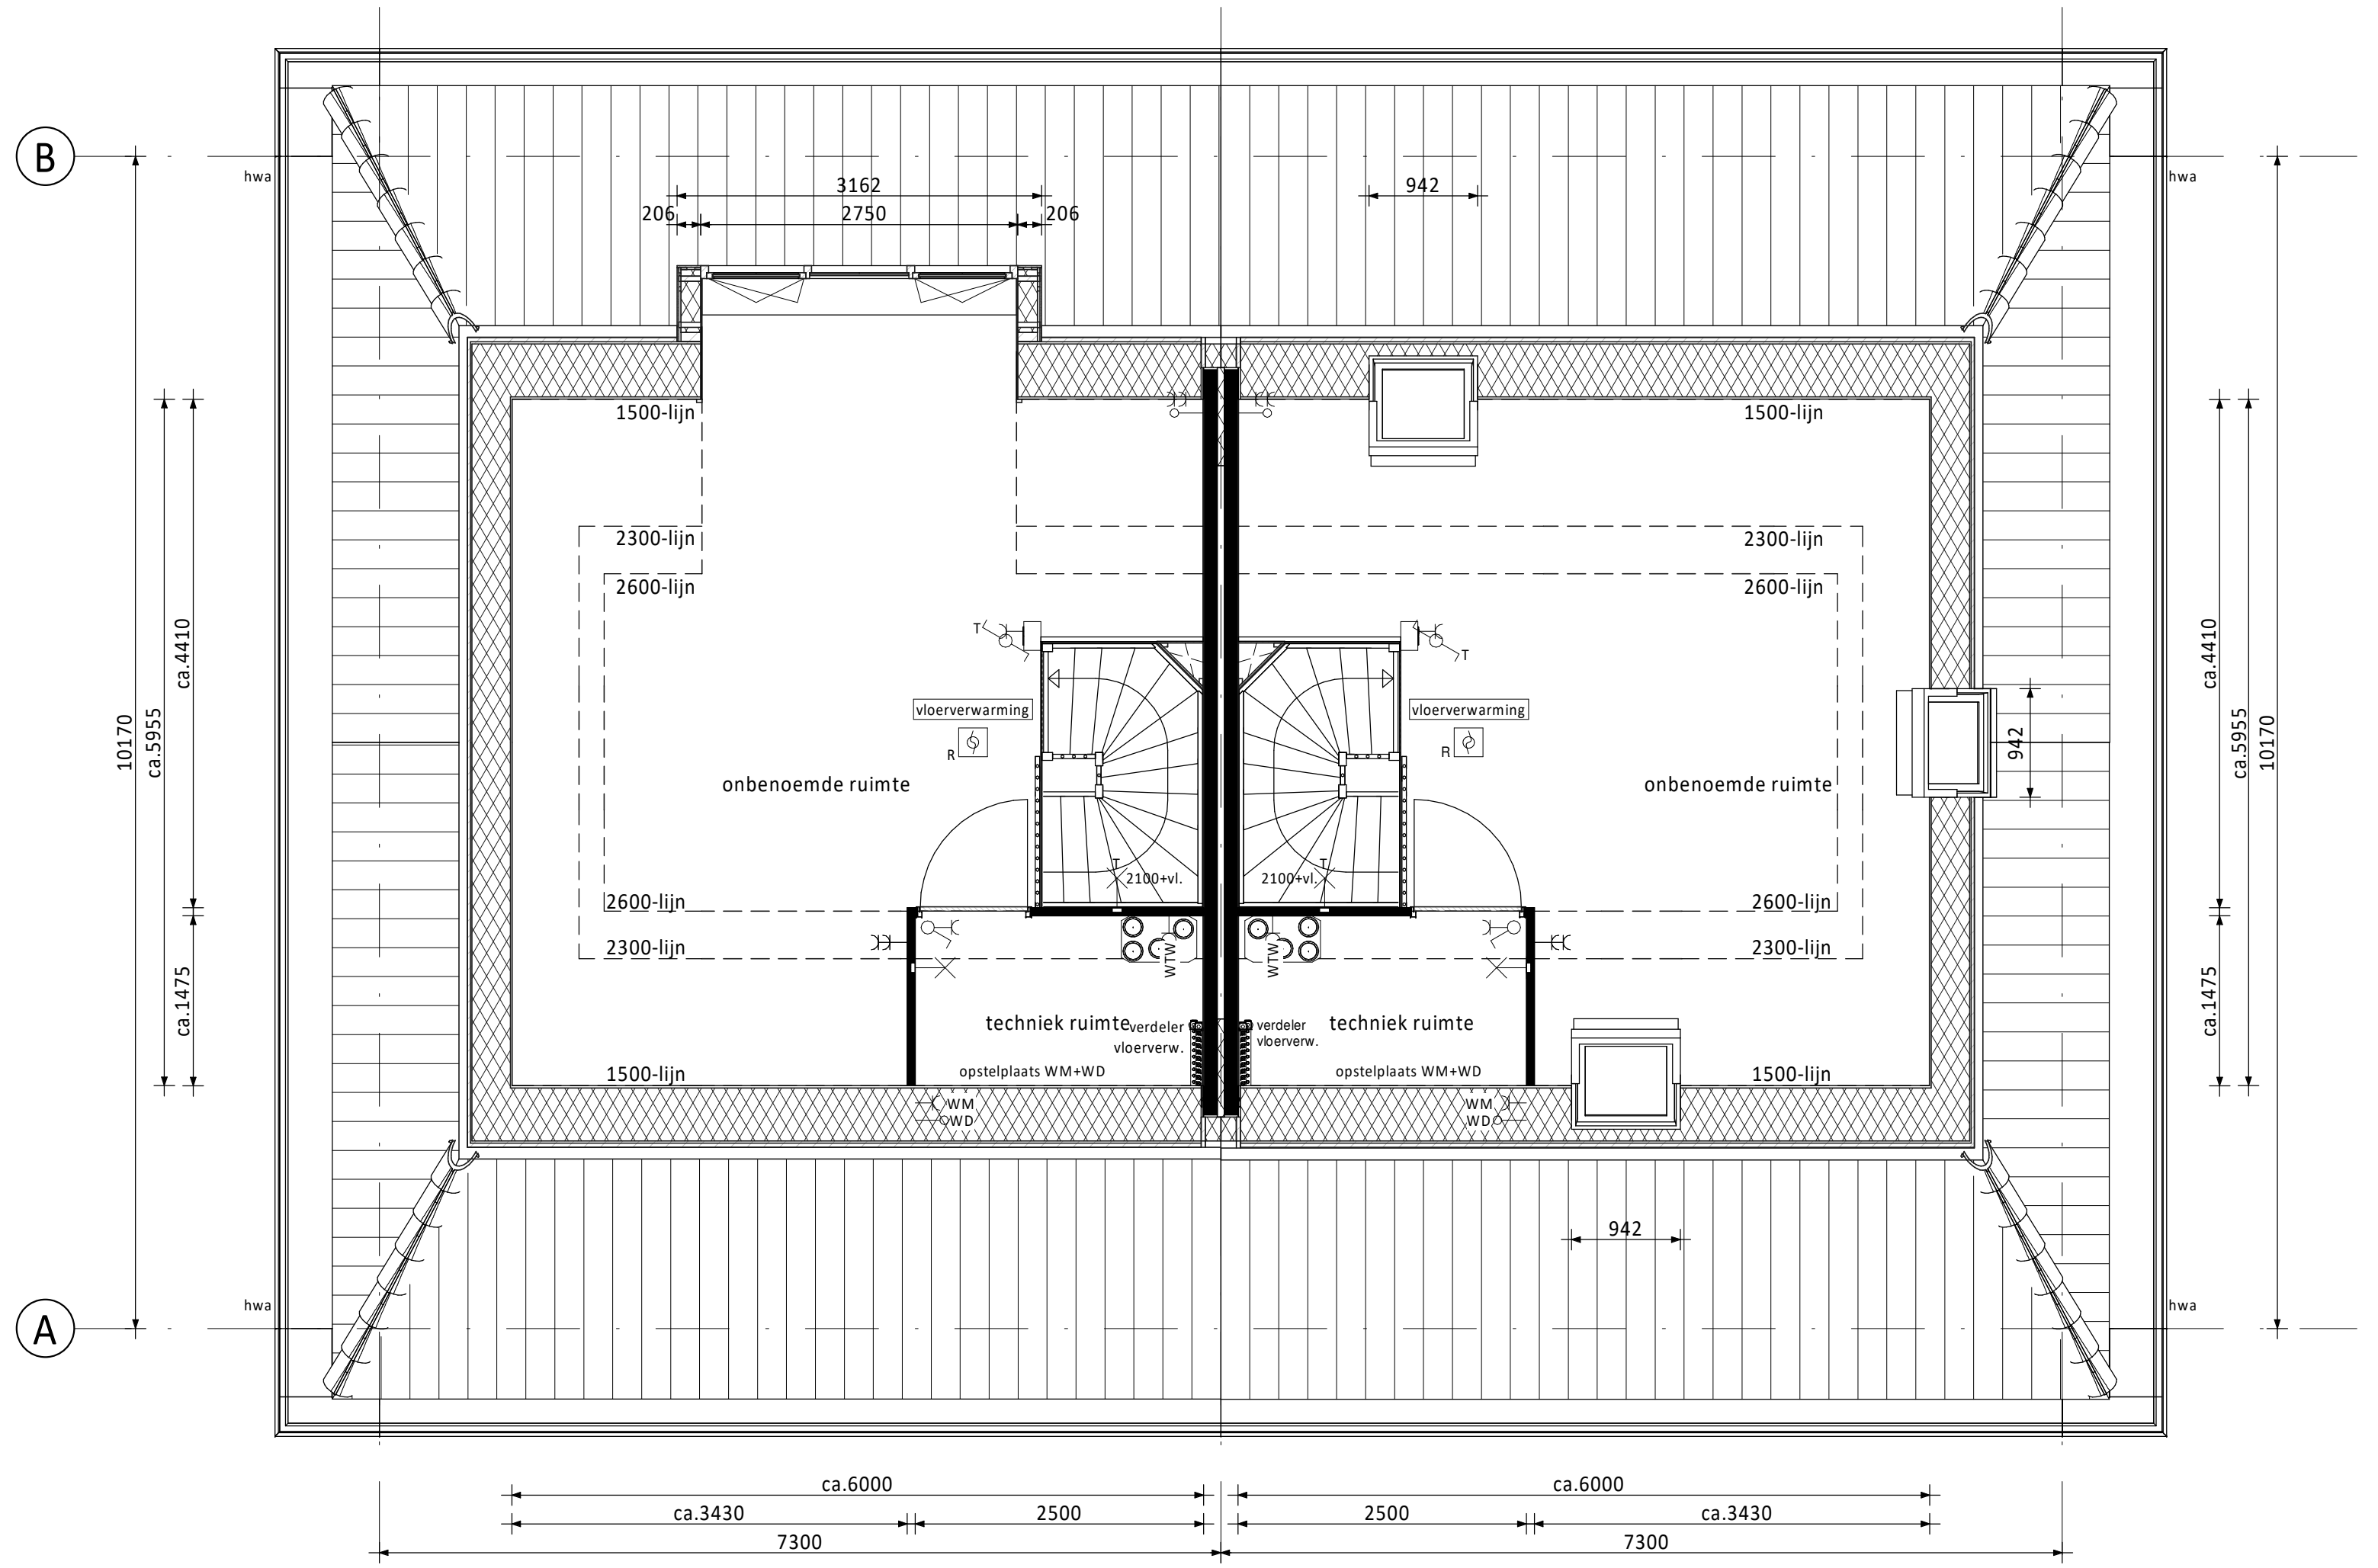

- Zolder
- Dakkapel achterzijde (niet mogelijk bij EPC=0)
 - Dakraam voorzijde
 - Dakraam kopgevelzijde (niet mogelijk i.c.m. alternatieve indeling zolder)
 - Dakraam achterzijde rechts (niet mogelijk bij EPC=0)

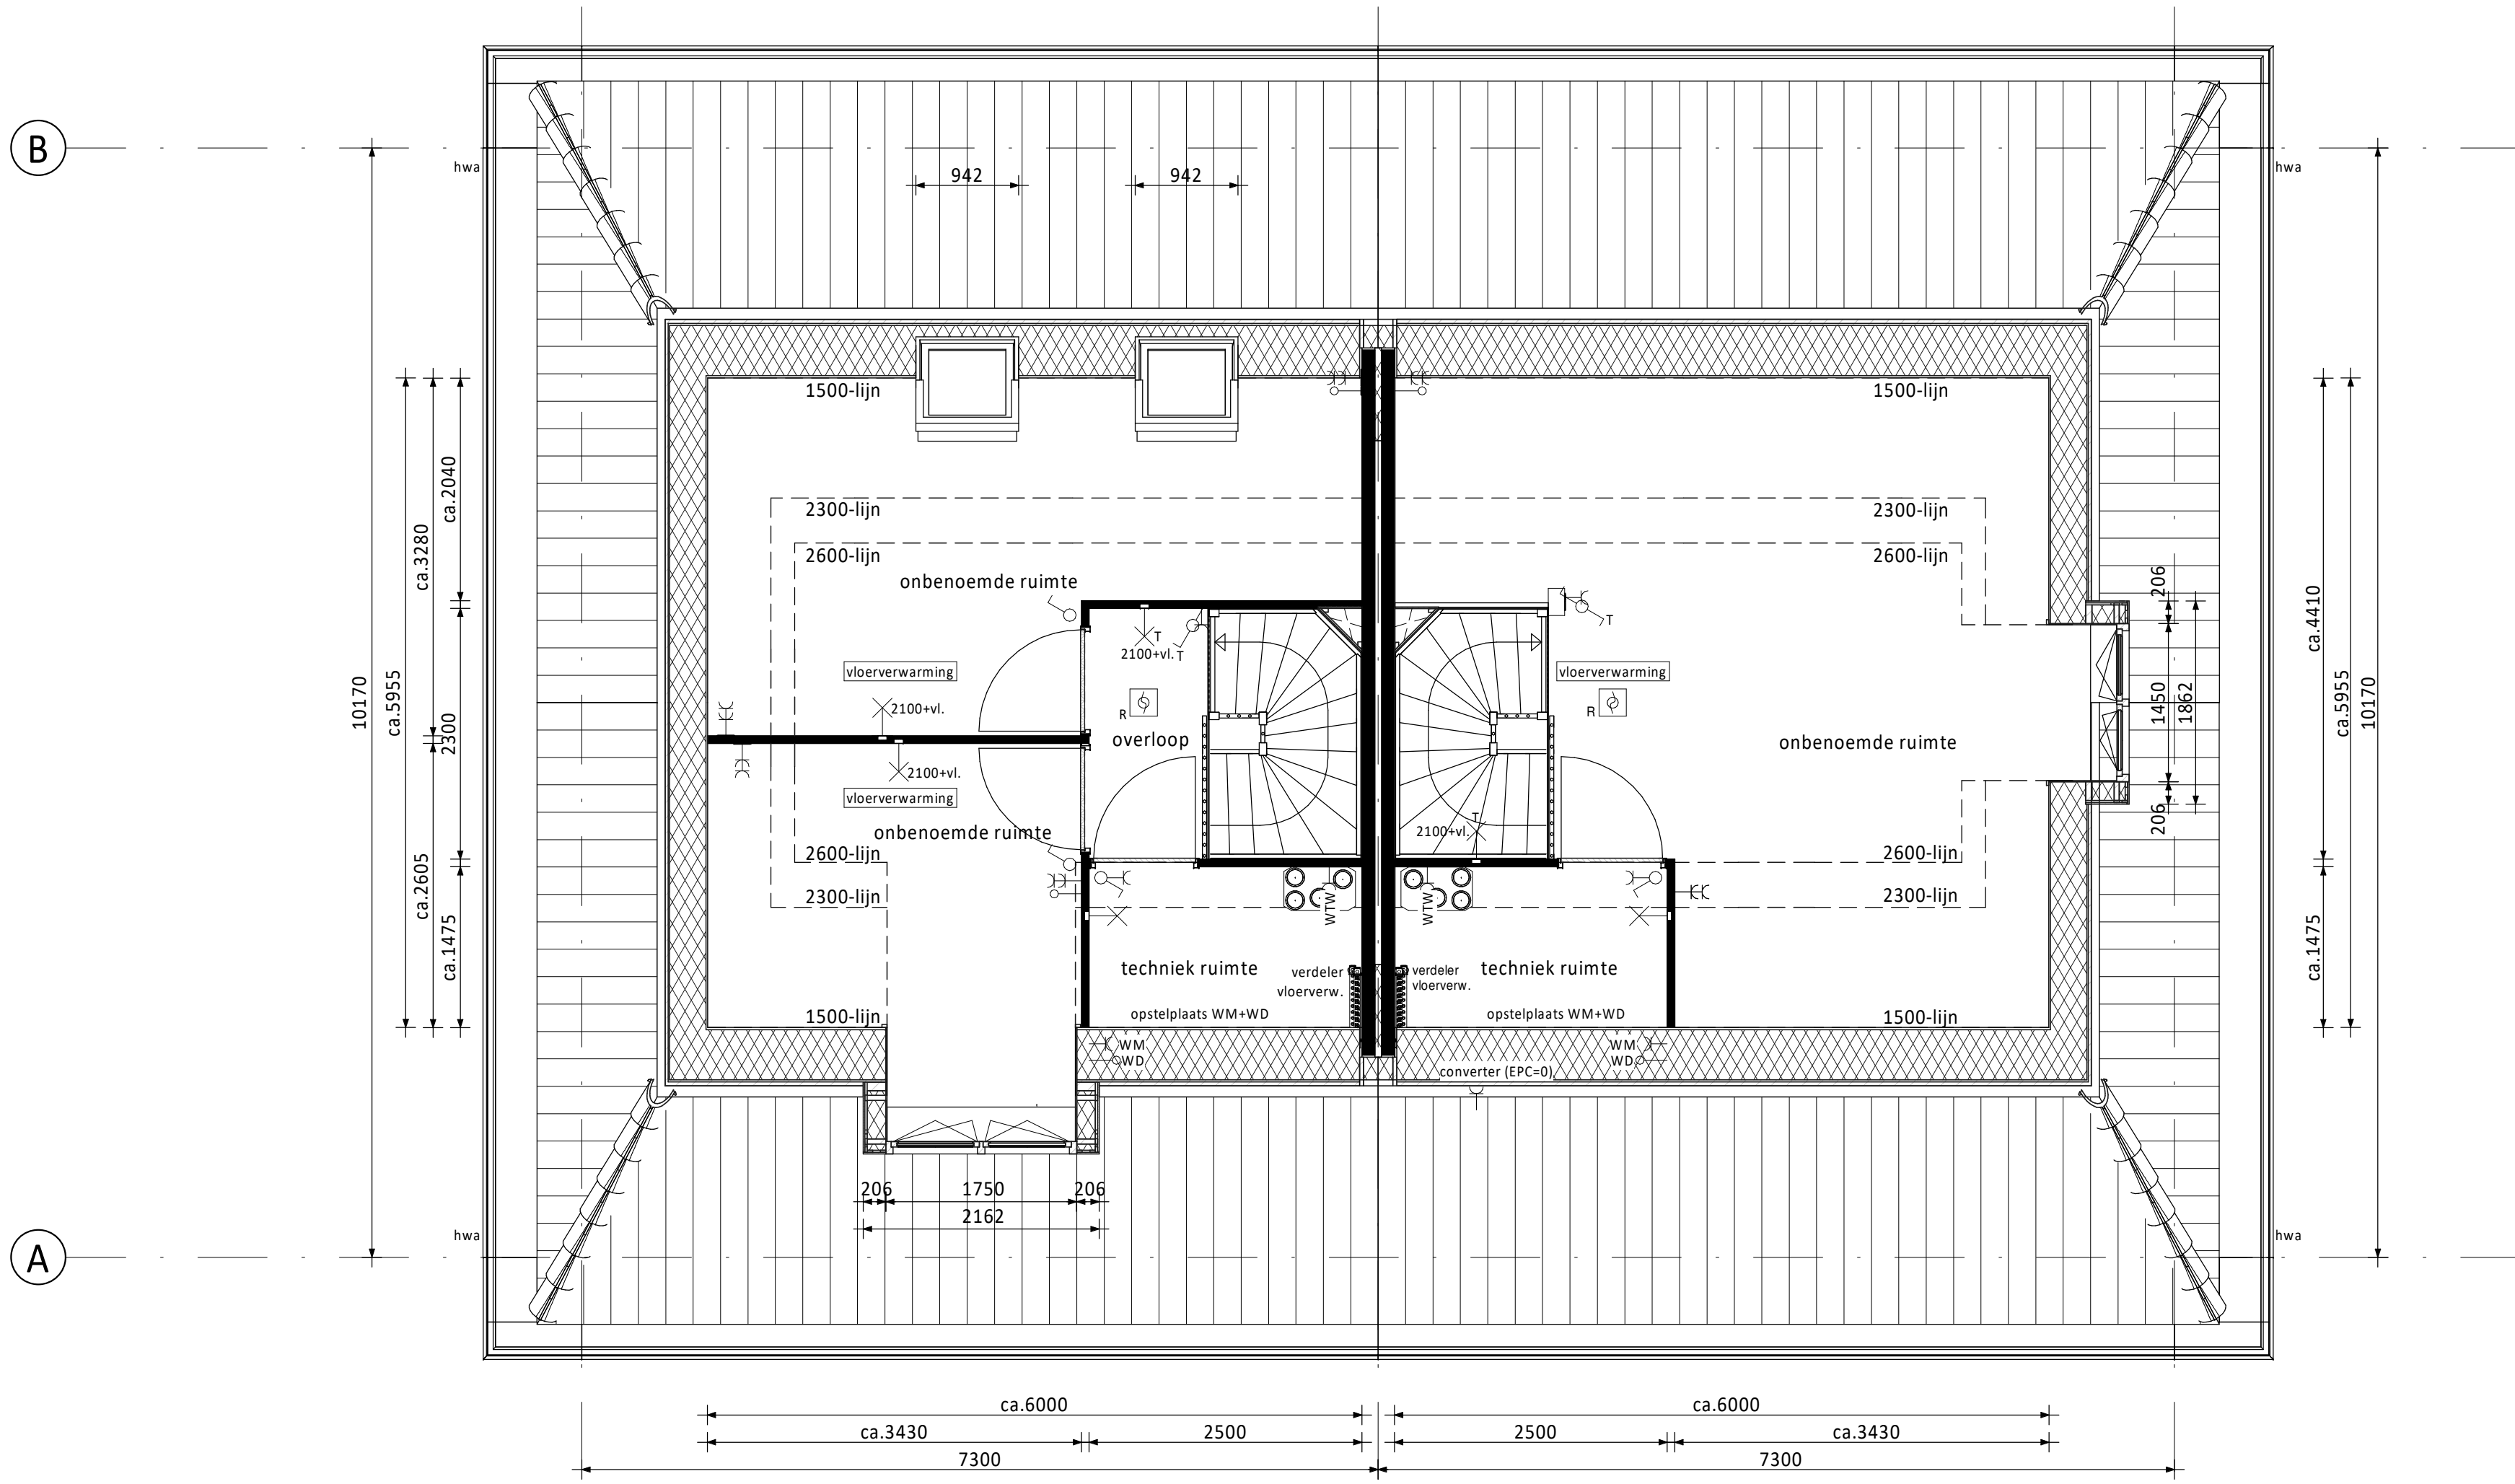

- Zolder
- Alternatieve indeling zolder
 - Dakraam achterzijde links en rechts (afzonderlijk van elkaar te kiezen) (niet mogelijk bij EPC=0)
 - Dakkapel kopgevelzijde (niet mogelijk i.c.m. alternatieve indeling zolder)
 - EPC=0

RENNOOI ELEKTRA

- Centraaldoos / wandlichtpunt
- Enkeelpolige schakelaar (1050+vl.)
- Serieschakelaar (1050+vl.)
- Wisselschakelaar (1050+vl.)
- Gecombineerde enkelvoudige wandcontactdoos geaard met enkelpolige schakelaar (1050+vl.)
- Gecombineerde enkelvoudige wandcontactdoos geaard met wisselschakelaar (1050+vl.)
- Enkele geaarde wandcontactdoos (300+vl.)
- Dubbele geaarde wandcontactdoos (300+vl.)
- Loze buisleiding (300+vl.)
- Bedrade buisleiding (300+vl.)
- Optische rookmelder
- Thermostaat (1500+vl.)
- Schel
- Beldrukker
- Alzignpunt / Inblaaspunt
- Regeling ventilatie (1500+vl.)
- Co2 meldr (1500+vl.)
- Groepenkast

- CAP Centraal Aardpunt
- CAI Centrale Antenne Installatie
- KT Kookbestel
- KK Koekast
- BOI Boiler
- WPU Warmte Pomp Unit
- CON Omvormer t.b.v. pv cellen
- MAGN Magneton
- WTW Mechanische Ventilatie (met warmteretegwinning)
- R Rookmelder
- TEL Telecom aansluiting
- TH Thermostaat
- VW Vaatwasser
- WD Wasdroger
- WM Wasmachine
- Co2 Sensor t.b.v. ventilatie

RENNOOI ALGEMEEN

- entree woningen
- meterkast, voorzien van underlayment meterkastbord inclusief zijwangen
- tegelwerk
- maalveld
- binnendeur
- colorbel
- houten paneel

D				
C				
B				
A				
0	11-03-2020	Definitief		JK CS
Rev.	Datum	Omschrijving	Get.	Contr.
Opdrachtgever: Vorm 6D Wonen B.V. te Papendrecht				
Project: De Kreen fase 2.1 te Poeldijk Type tweekapper 7,3m (Haagse Stijl)				
Overzicht kopersopties verdieping / zolder 35/36, 39/40 en 41/42				
Schaal	1:50	Fase	VK	
Formaat	A0	Status	Definitief	
Projectnr.	190817	Bladnr.	F7300-HS-VK-B4211	Rev. 0

Hiets van deze tekening mag worden overgenomen en/of gebruikt op welke wijze dan ook, onder voorwaarde schriftelijke toestemming van de afgeve. Alle rechten voorbehouden.