
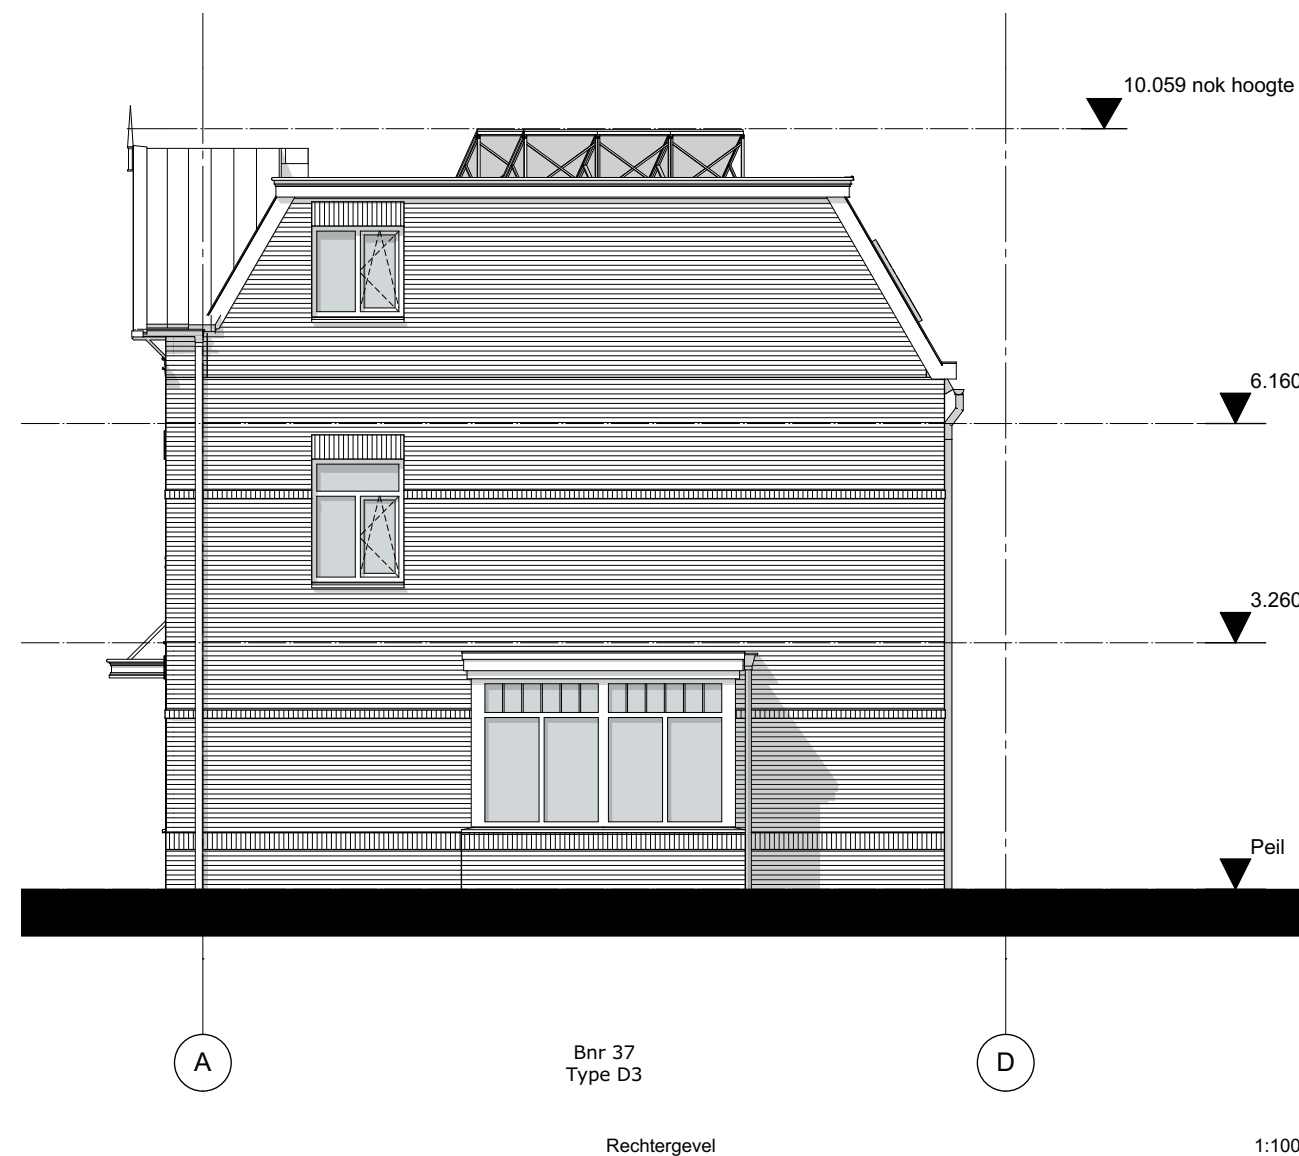


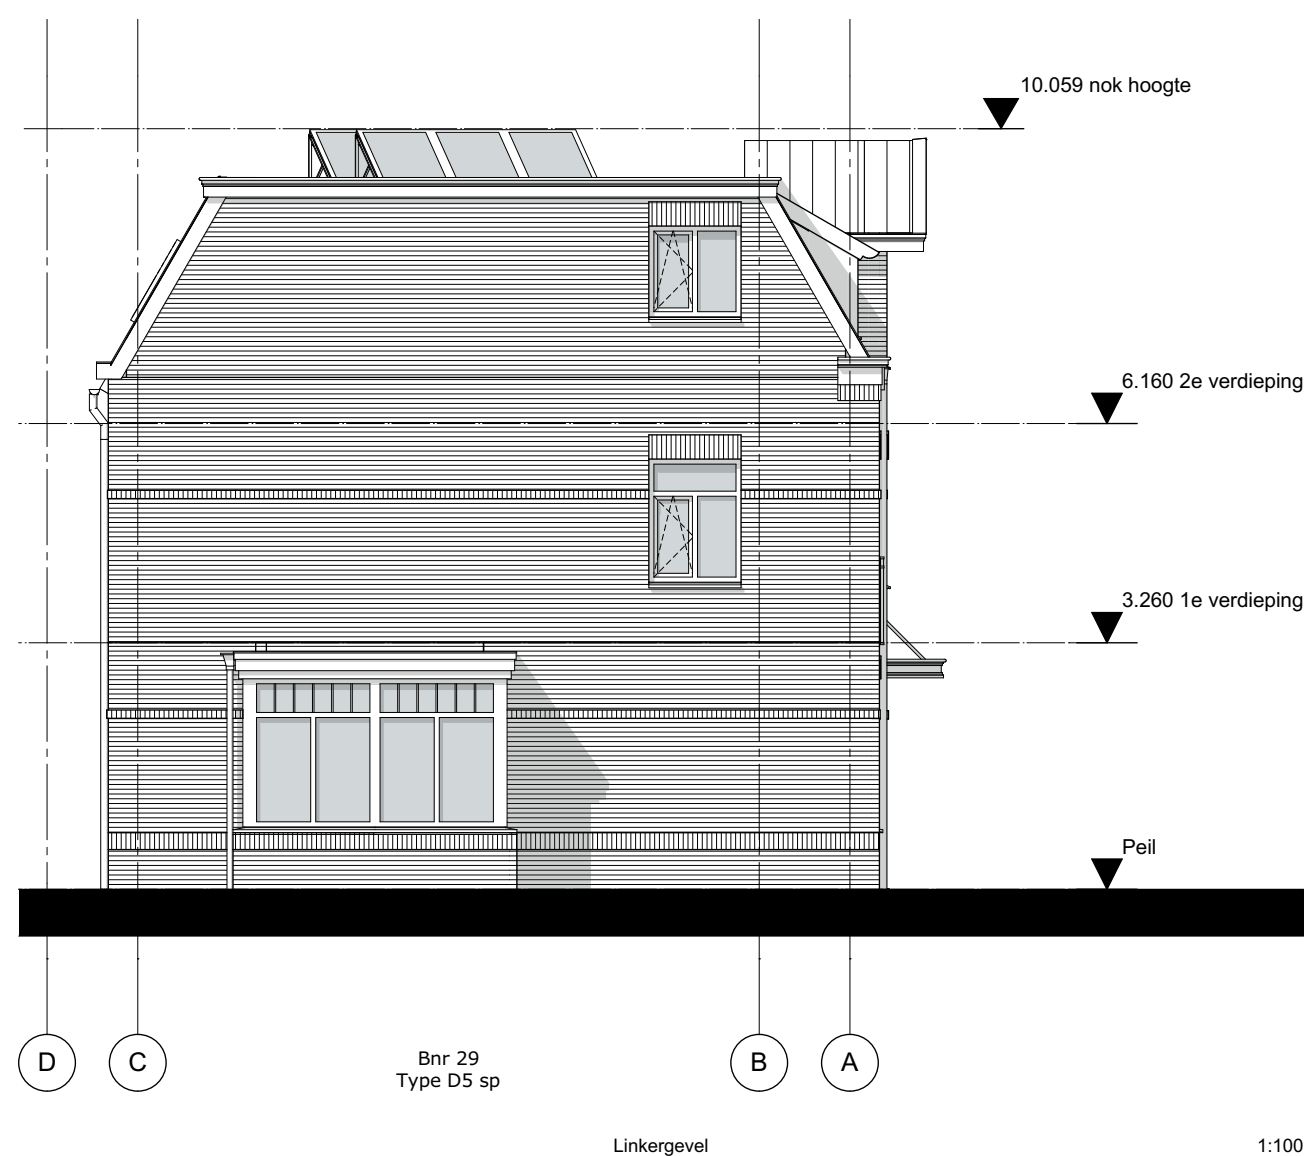







Project **Blok D**
Poeldijk Dorp

Tekening naam: Overzichtsblad blok D
schaal: 1:100

get.: R/SK datum: 19-01-2017 formaat: A1

ZVA
Zeinstra Veerbeek Architecten
JLST-Plantsoen 5
2497 GA Den Haag
Telefoon: +31 703478594
info@zeinstraveerbeek.nl
www.zeinstraveerbeek.nl

Blok D
Werknummer: **0201**
Tekening nr: **KC-1001-D**
Fase: **KAO-tekeningen blok D**
Architect: **Zeinstra Veerbeek Architecten**
Opdrachtgever: **Weboma bouwmaatschappij**

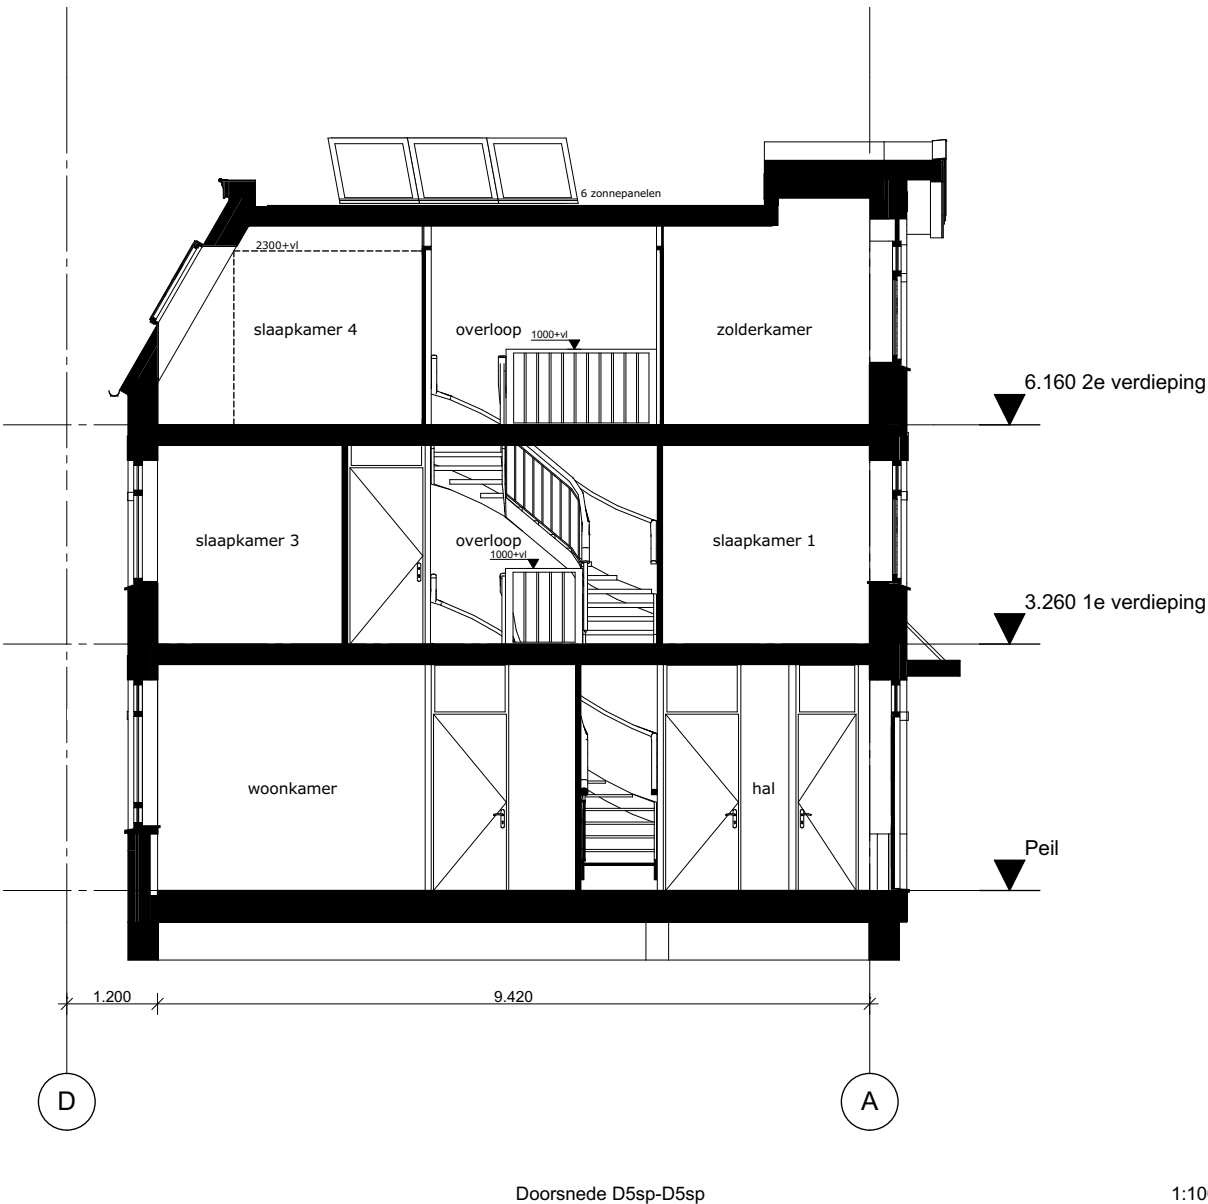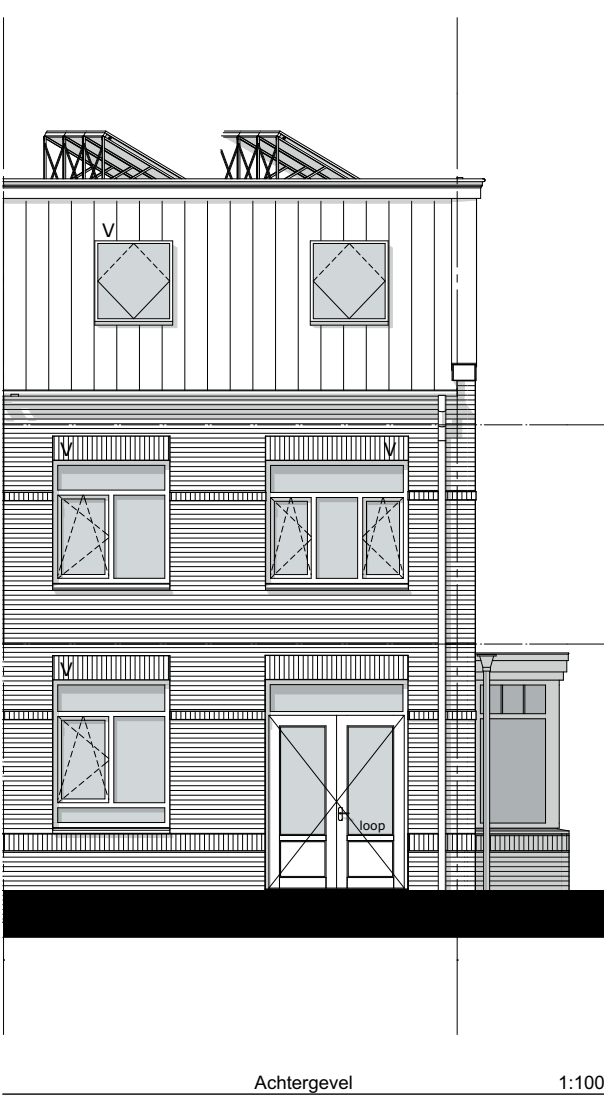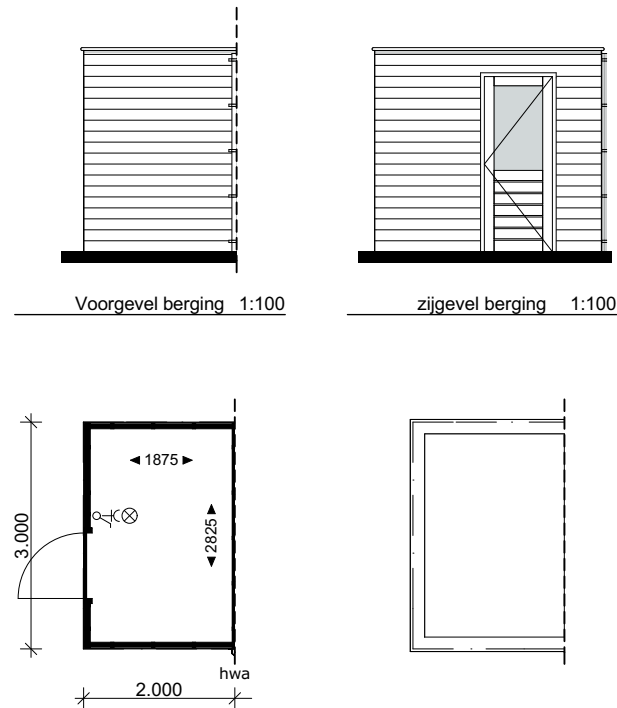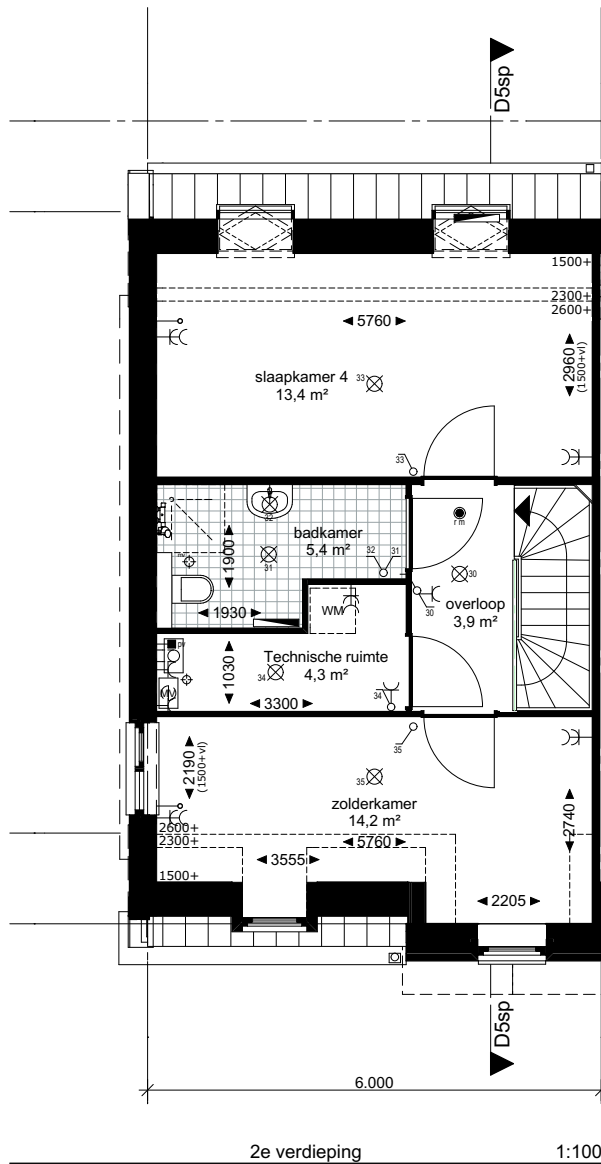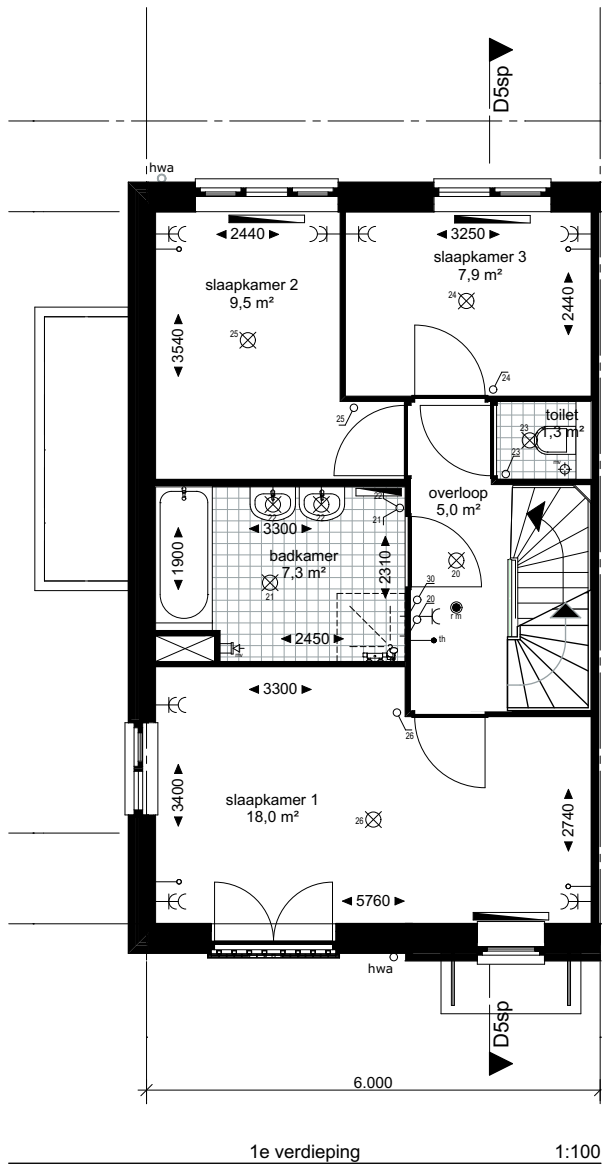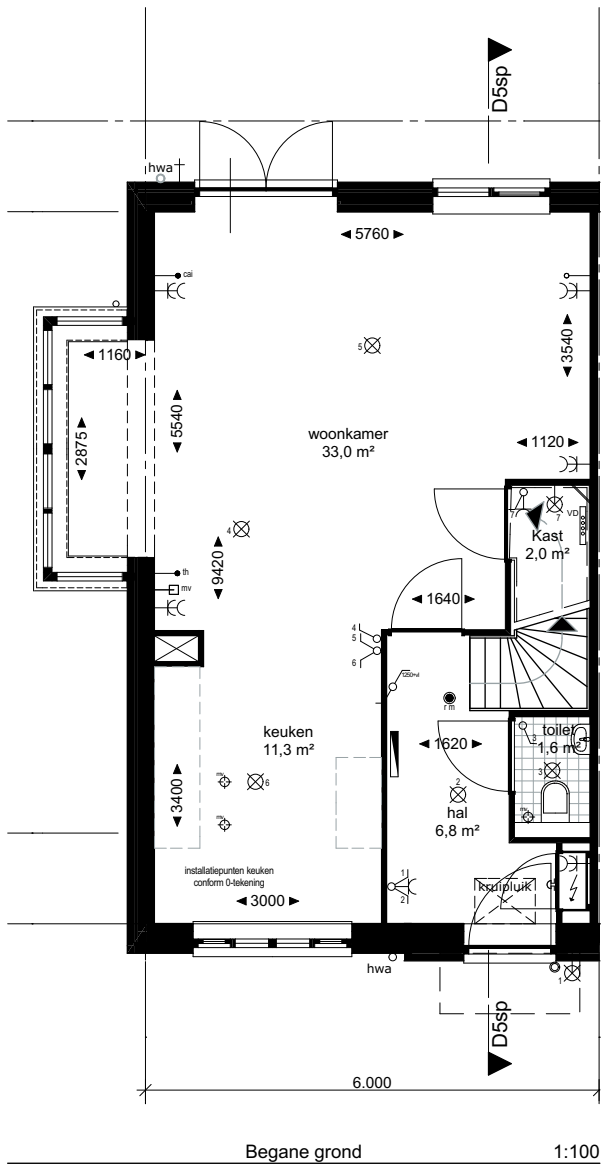

Renvooi:			
	kruipluik		radiator
	ventilatie roosters		vloerverwarming
	meterkast		verdelers vloerverwarming
	MV mechanische ventilatie box		loopdeur
	CV installatie	ZB	deur zonder bovenlicht
	mv afzuigpunt		

Installaties:			
	schakelaar enkelpolig		wandcontactdoos ge-aard
	schakelaar serie		wandcontactdoos ge-aard dubbel
	schakelaar wissel		deurbel
	loze leiding		deurbel drukker
	bedrade leiding		gevelkraan (buiten)
	lichtpunt		mv schakelaar
	wandlichtpunt		omvormer pv panelen
	optische rookmelder		
WM	opstelplaats voor wasmachine	ca	centrale antenne inrichting
VD	verdelers vloerverwarming	CV	centrale verwarming
MV	mechanische ventilatie	th	thermostaat
PV	PV paneel		

Z\1\0201-woningen Poeldijk\0201-04-tekenwerk\0201-04-rj-woningen6000-D.dgn

Project

Blok D
Poeldijk Dorp

Tekening naam: Type D5sp, bnr 29

schaal: 1:100

get.:JR/SK

datum: 19-01-2017

formaat: A2

ZVA

Zeinstra Veerbeek Architecten

ILSY-Plantsoen 5

2497 GA Den Haag

Telefoon: +31 703478594

info@zeinstraveerbeek.nl

www.zeinstraveerbeek.nl

Type D5sp, bnr 29





Werknummer: **0201**

Tekening nr: **KC-1002-D**

Fase: **KAO-tekeningen blok D**

Architect: **Zeinstra Veerbeek Architecten**

Opdrachtgever: **Weboma bouwmaatschappij**

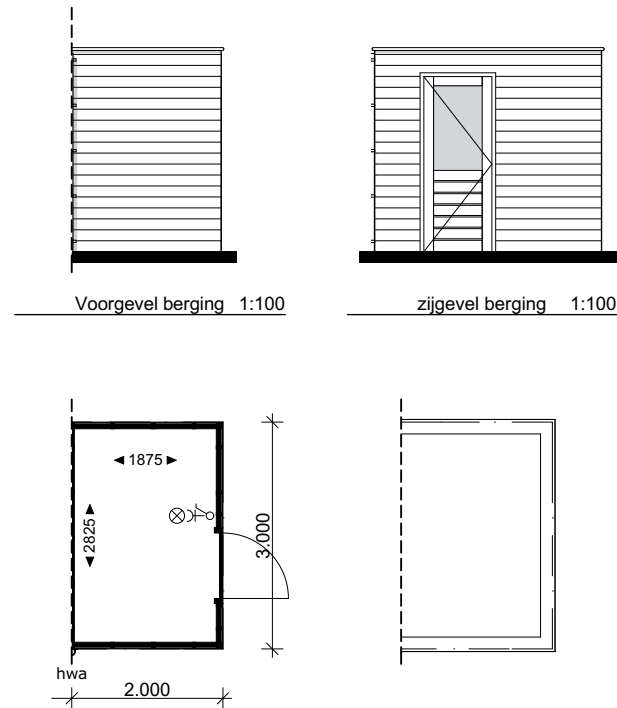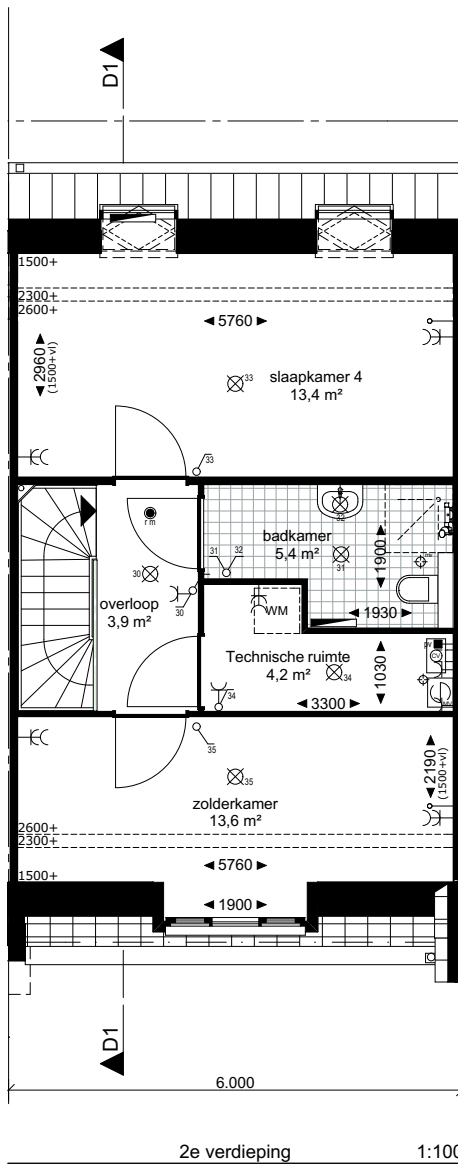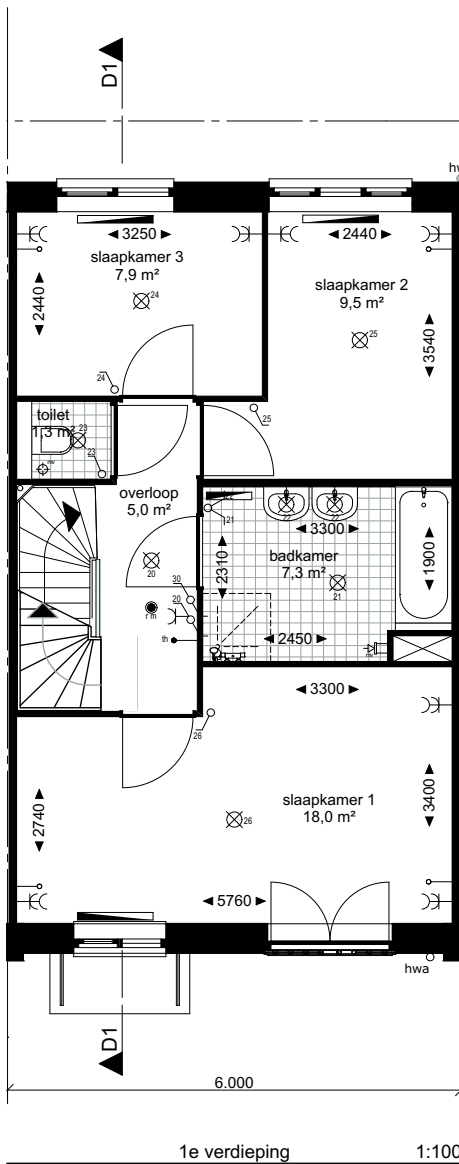
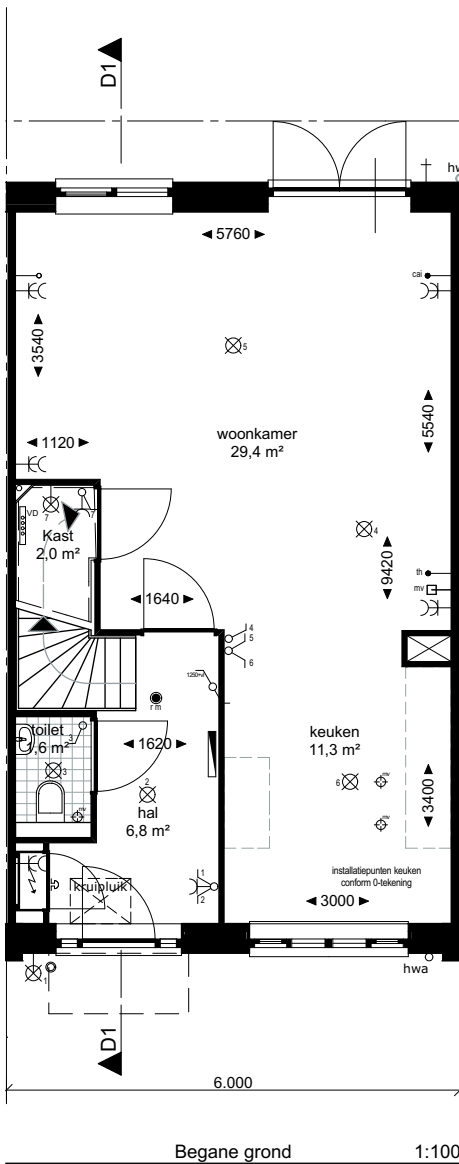


Renvooi:

	kruipluik		radiator
	ventilatie roosters		vloerverwarming
	meterkast		verdeler vloerverwarming
	MV mechanische ventilatie box		loopdeur
	CV installatie		deur zonder bovenlicht
	mv afzuigpunt		

Installaties:

	schakelaar enkelpolig		wandcontactdoos ge-aard
	schakelaar serie		wandcontactdoos ge-aard dubbel
	schakelaar wissel		deurbel
	loze leiding		deurbel drukker
	bedrade leiding		gevelkraan (buiten)
	lichtpunt		mv schakelaar
	wandlichtpunt		omvormer pv panelen
	optische rookmelder		
	opstelplaats voor wasmachine		centrale antenne inrichting
	verdeler vloerverwarming		centrale verwarming
	mechanische ventilatie		thermostaat
	PV paneel		

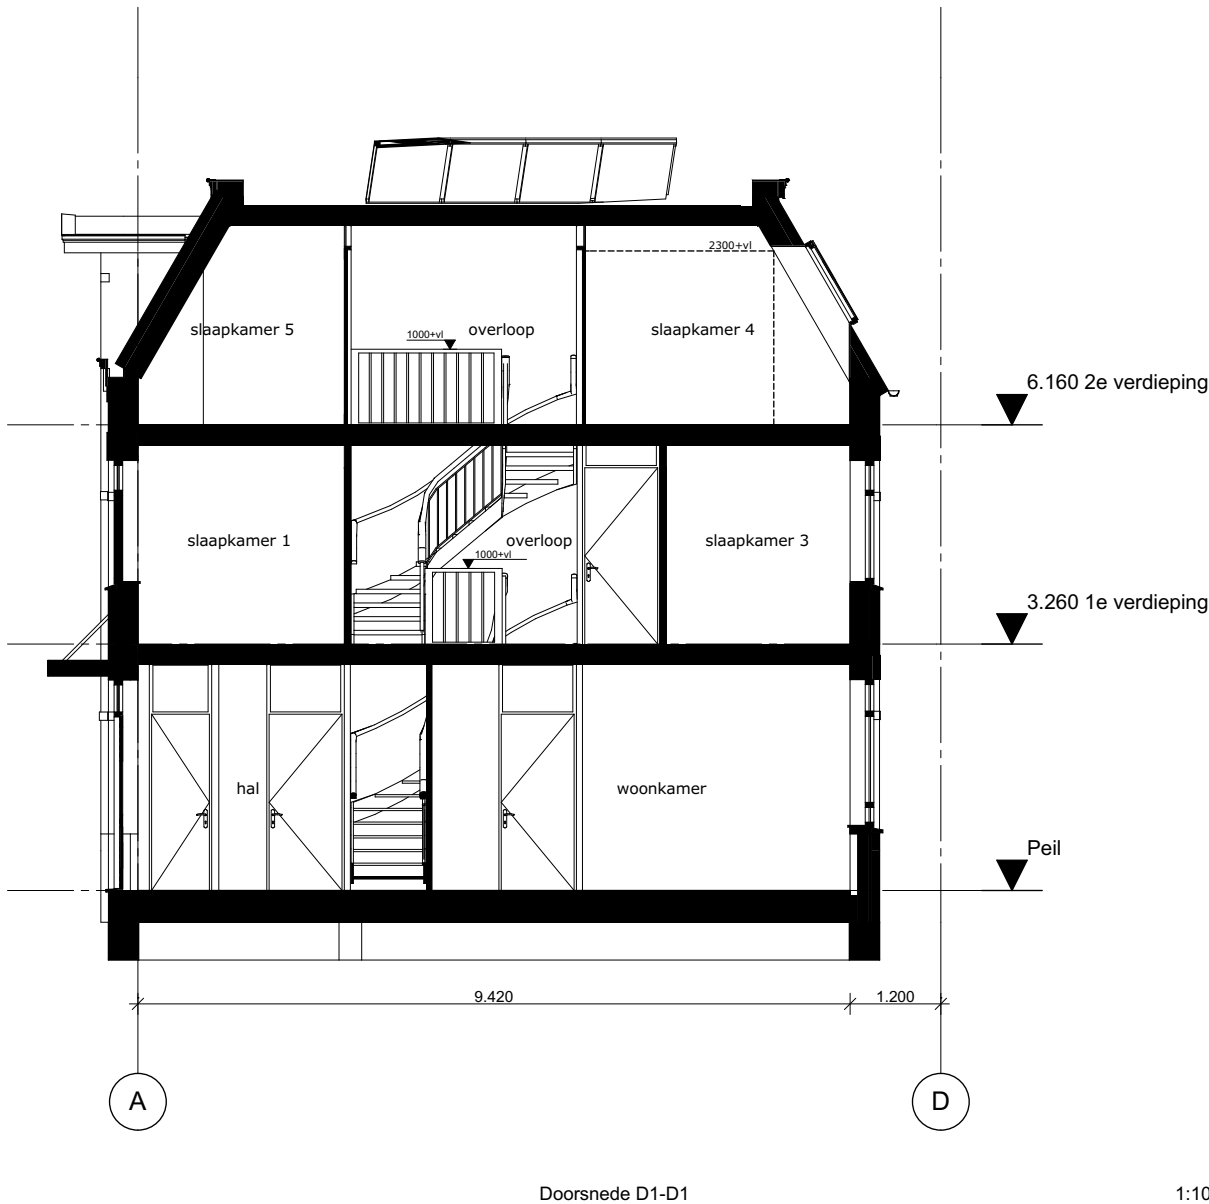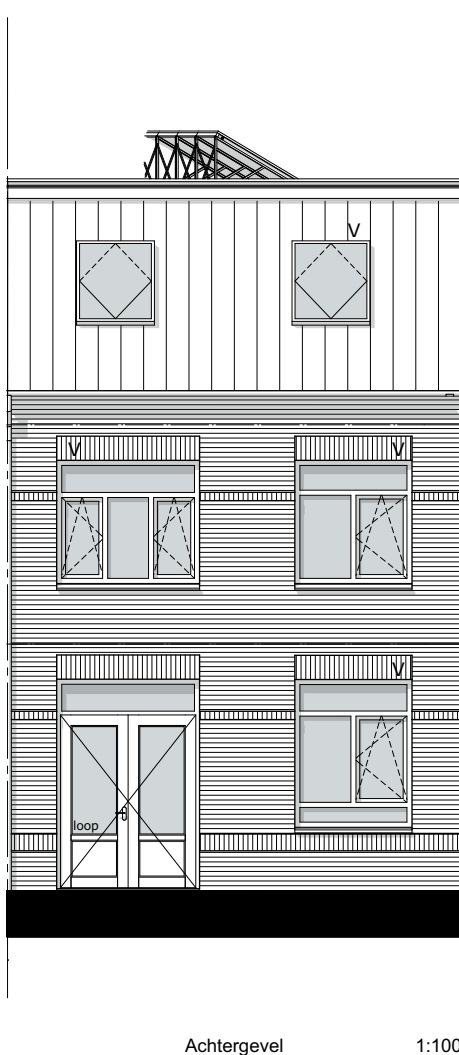

Project **Blok D**
Poeldijk Dorp

Tekening naam: Type D1, bnr 30

schaal: 1:100

get.:JR/SK datum: 19-01-2017

formaat: A2

ZVA

Zeinstra Veerbeek Architecten

ILSY-Plantsoen 5
2497 GA Den Haag

Telefoon: +31 703478594

info@zeinstraveerbeek.nl
www.zeinstraveerbeek.nl

Type D1, bnr 30





Werknummer: **0201**

Tekening nr: **KC-1003-D**

Fase: **KAO-tekeningen blok D**

Architect: **Zeinstra Veerbeek Architecten**

Opdrachtgever: **Weboma bouwmaatschappij**

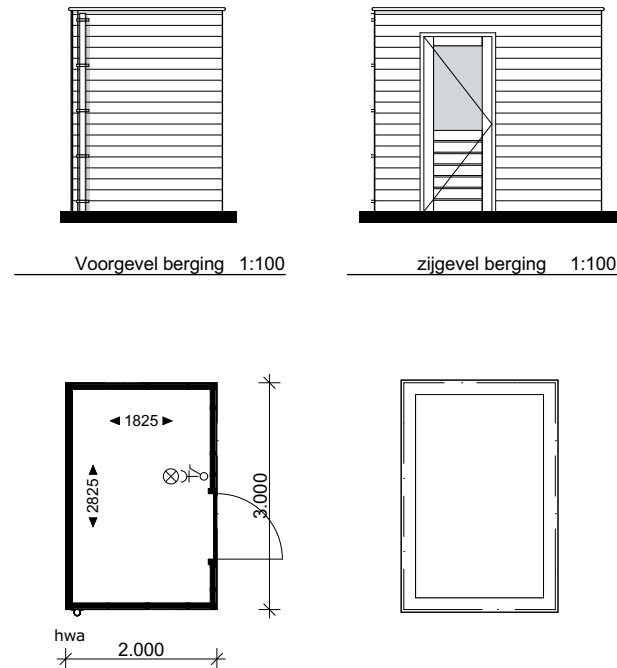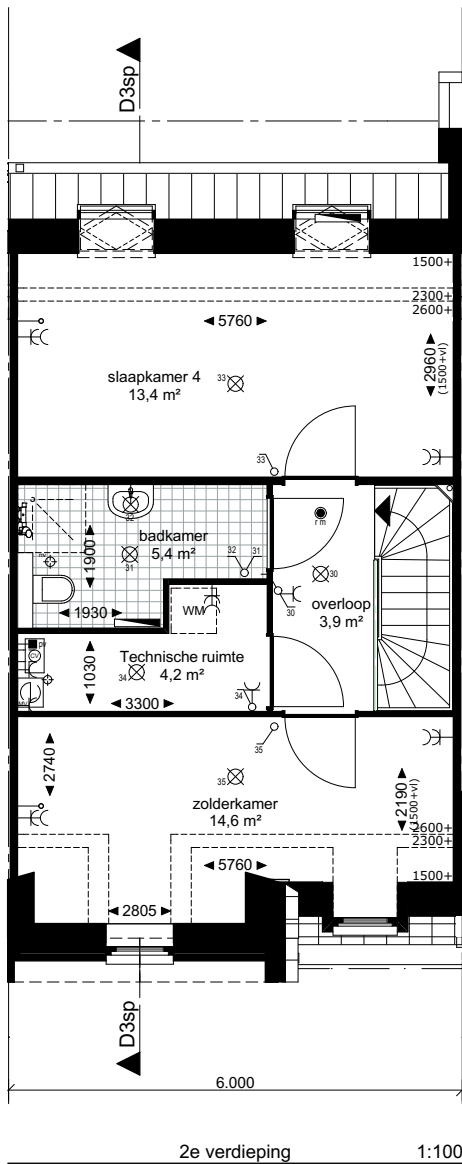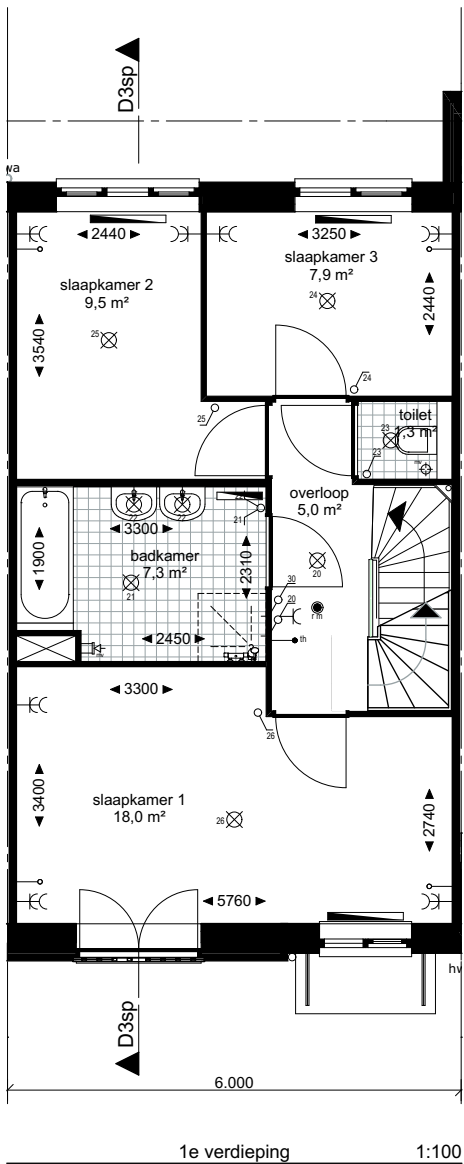
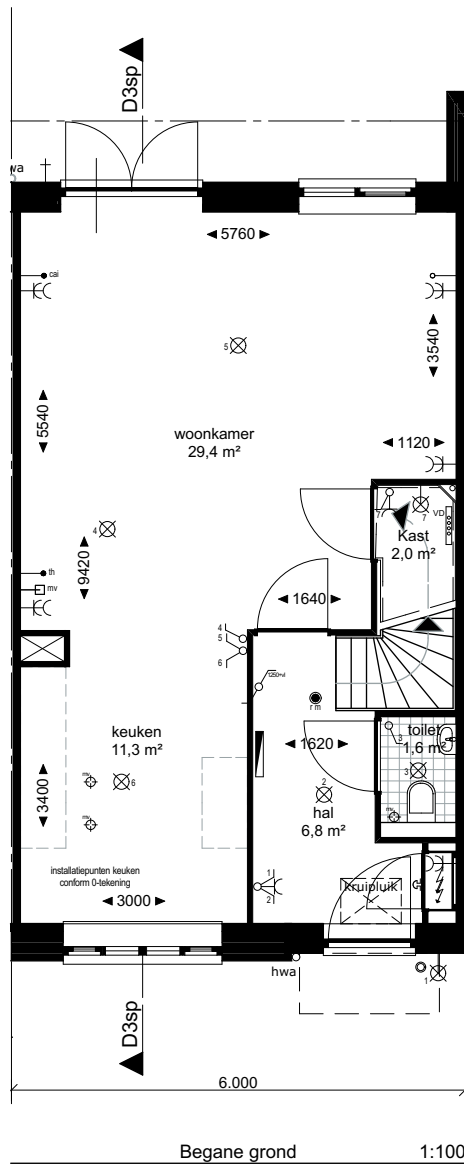


Renvooi:

	kruipluik		radiator
	ventilatie roosters		vloerverwarming
	meterkast		verdeler vloerverwarming
	MV mechanische ventilatie box		loopdeur
	CV installatie		ZB deur zonder bovenlicht
	mv afzuigpunt		

Installaties:

	schakelaar enkelpolig		wandcontactdoos ge-aard
	schakelaar serie		wandcontactdoos ge-aard dubbel
	schakelaar wissel		deurbel
	loze leiding		deurbel drukker
	bedrade leiding		gevelkraan (buiten)
	lichtpunt		mv schakelaar
	wandlichtpunt		omvormer pv panelen
	optische rookmelder		
	WM opstelplaats voor wasmachine		caï centrale antenne inrichting
	VD verdeler vloerverwarming		CV centrale verwarming
	MV mechanische ventilatie		th thermostaat
	PV PV paneel		

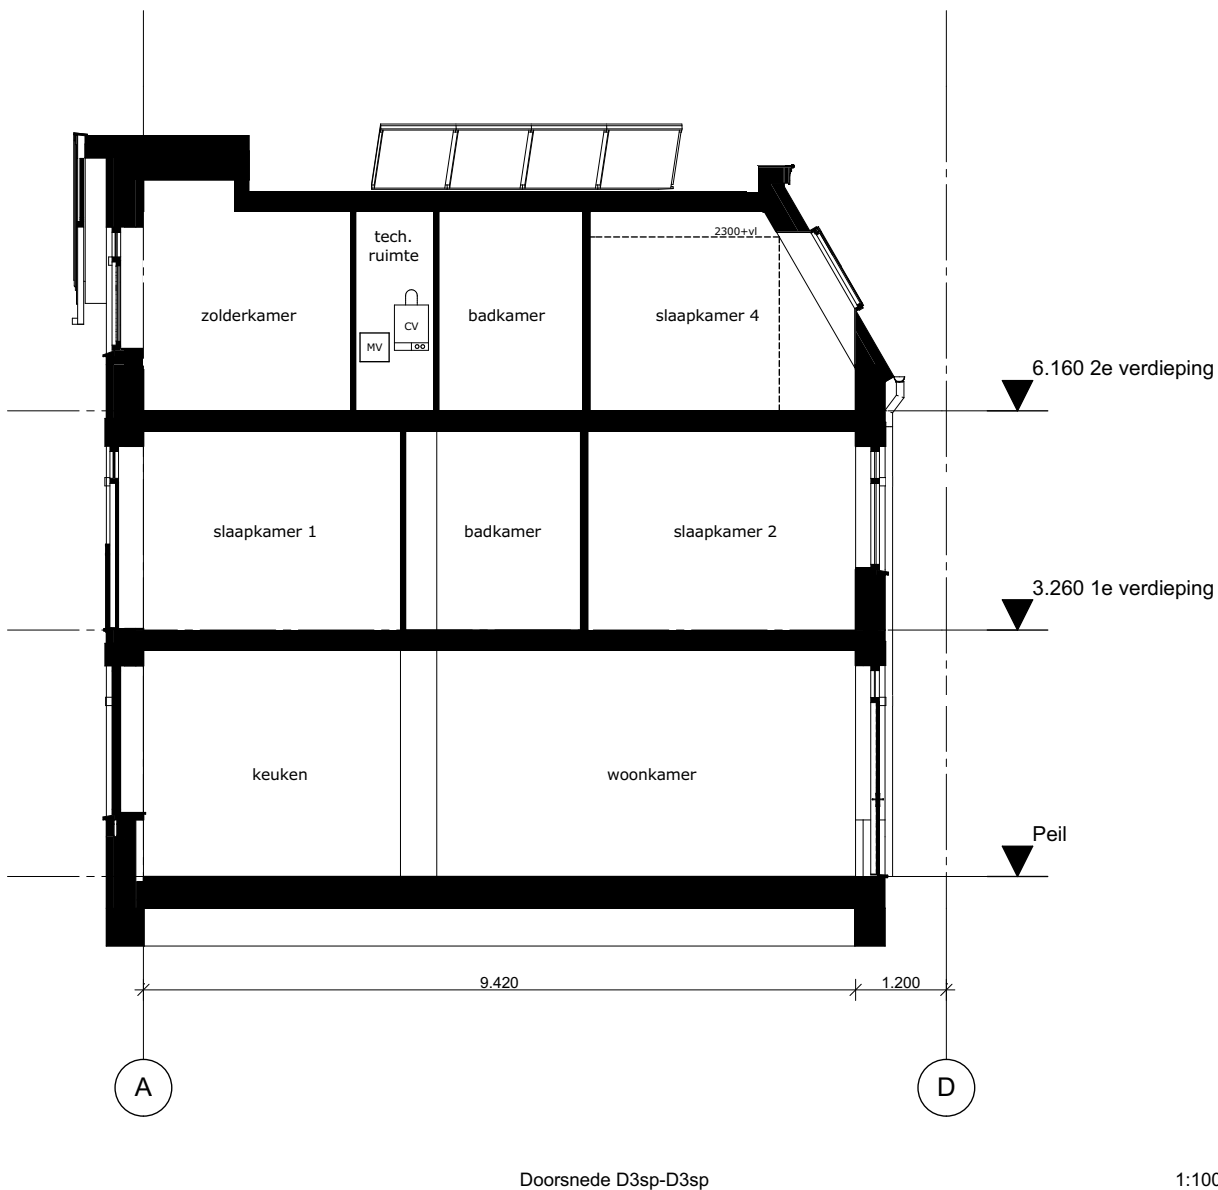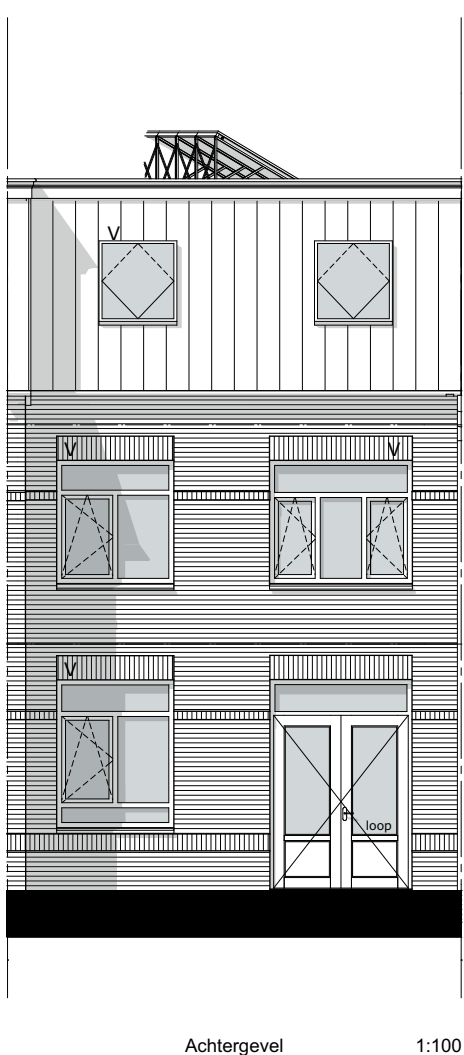








Project **Blok D**
Poeldijk Dorp

Tekening naam: Type D3sp, bnr 31
schaal: 1:100

get.:JR/SK datum: 19-01-2017 formaat: A2

ZVA
Zeinstra Veerbeek Architecten
ILSV-Plantsoen 5
2497 GA Den Haag
Telefoon: +31 703478594
info@zeinstraveerbeek.nl
www.zeinstraveerbeek.nl

Type D3sp, bnr 31
Werknummer: **0201**
Tekening nr: **KC-1004-D**
Fase: **KAO-tekeningen blok D**
Architect: **Zeinstra Veerbeek Architecten**
Opdrachtgever: **Weboma bouwmaatschappij**

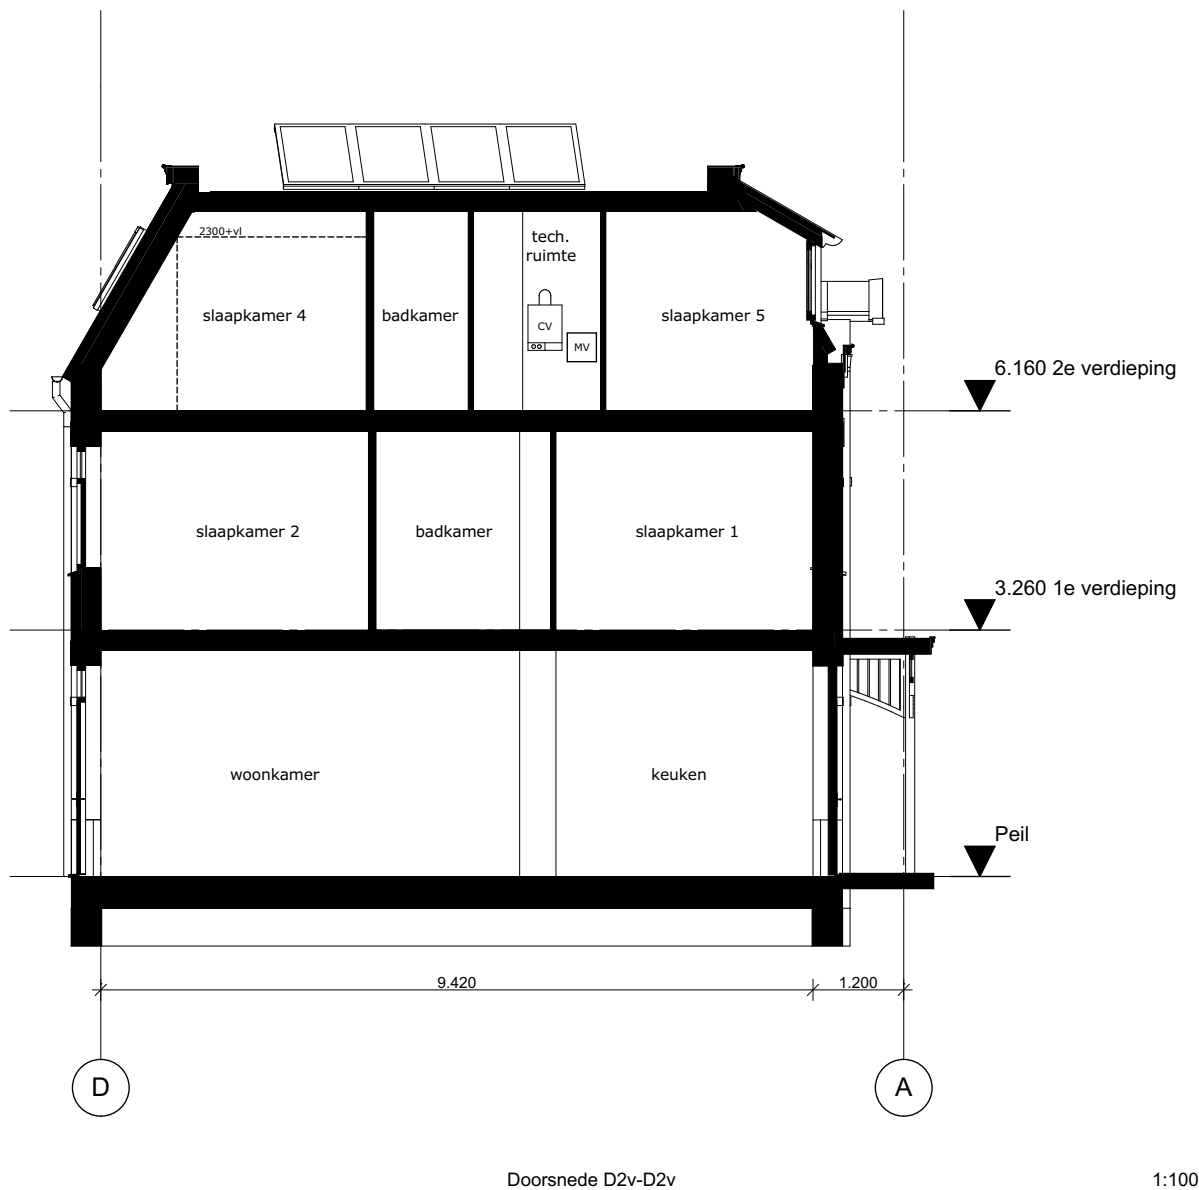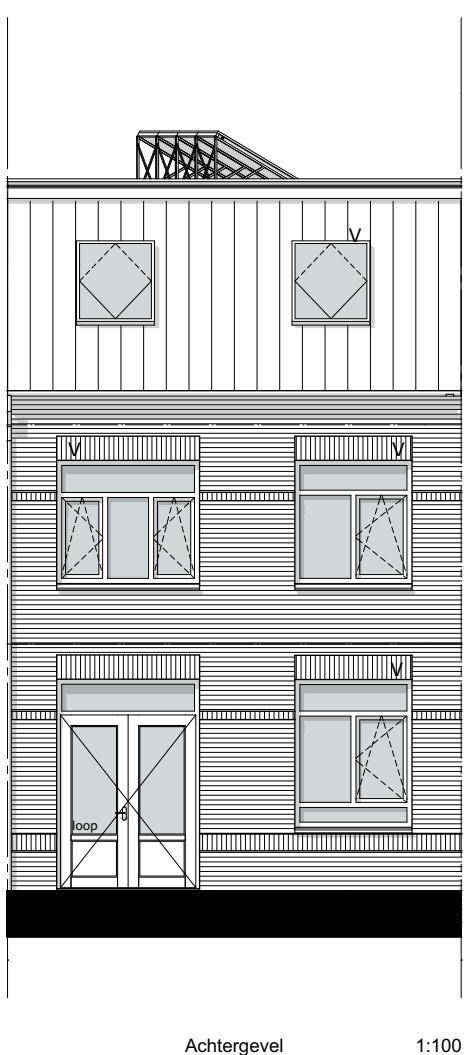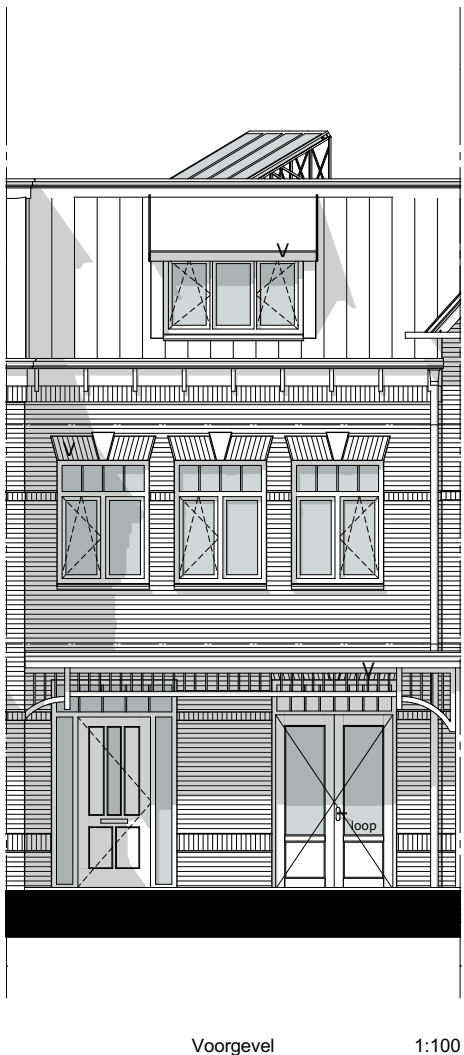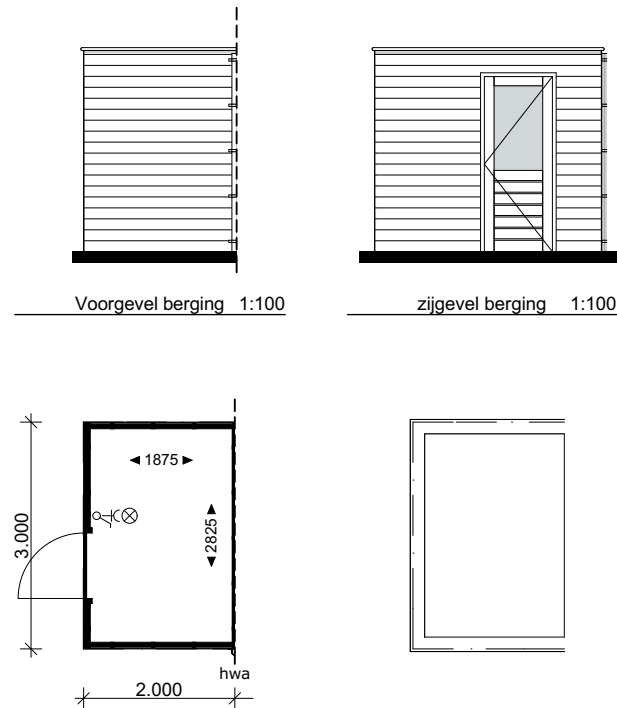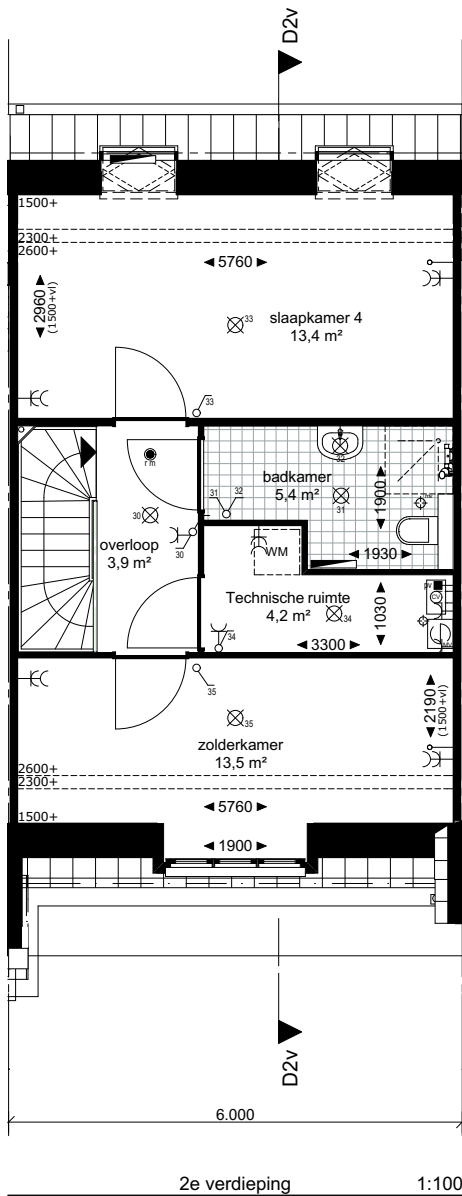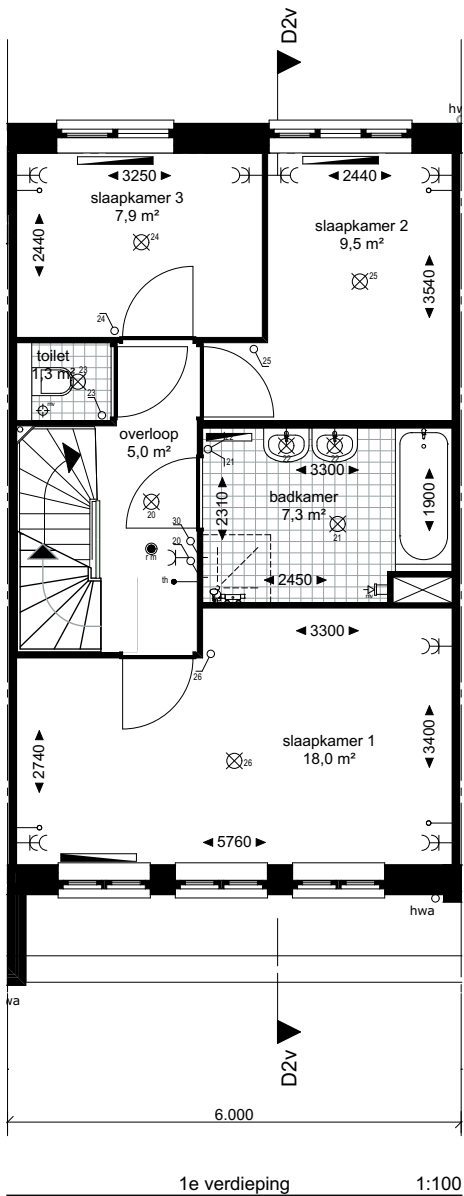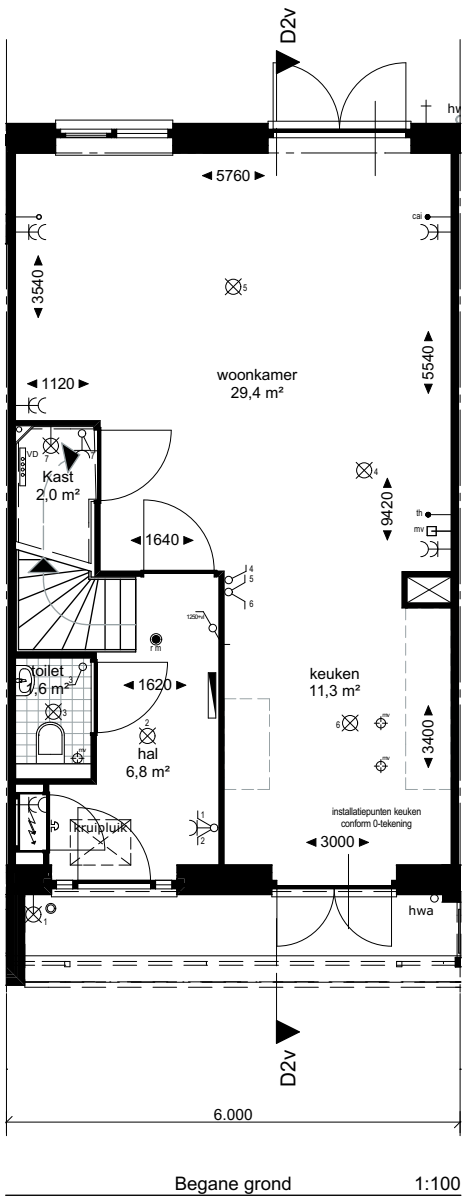

Renvooi:

	kruipluik		radiator
	ventilatiroosters		vloerverwarming
	meterkast		verdeler vloerverwarming
	MV mechanische ventilatie box		loopdeur
	CV installatie		deur zonder bovenlicht
	mv afzuigpunt		

Installaties:

	schakelaar enkelpolig		wandcontactdoos ge-aard
	schakelaar serie		wandcontactdoos ge-aard dubbel
	schakelaar wissel		deurbel
	loze leiding		deurbel drukker
	bedrade leiding		gevelkraan (buiten)
	lichtpunt		mv schakelaar
	wandlichtpunt		omvormer pv panelen
	optische rookmelder		
	WM opstelplaats voor wasmachine		centrale antenne inrichting
	VD verdeler vloerverwarming		centrale verwarming
	MV mechanische ventilatie		thermostaat
	PV paneel		

Project **Blok D**
Poeldijk Dorp

Tekening naam: Type D2v, bnr 32

schaal: 1:100

get.:JR/SK datum: 19-01-2017

formaat: A2

ZVA

Zeinstra Veerbeek Architecten

ILSV-Plantsoen 5
2497 GA Den Haag

Telefoon: +31 703478594

info@zeinstraveerbeek.nl
www.zeinstraveerbeek.nl

Type D2v, bnr 32





Werknummer: **0201**

Tekening nr: **KC-1005-D**

Fase: **KAO-tekeningen blok D**

Architect: **Zeinstra Veerbeek Architecten**

Opdrachtgever: **Weboma bouwmaatschappij**

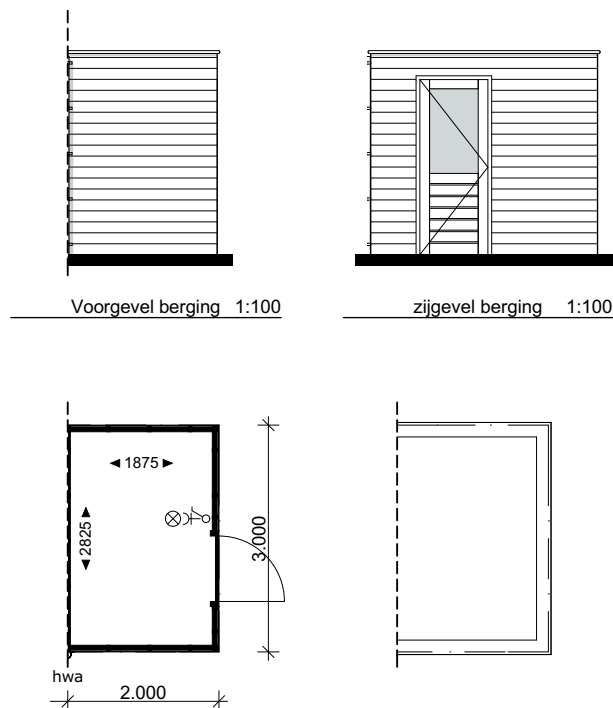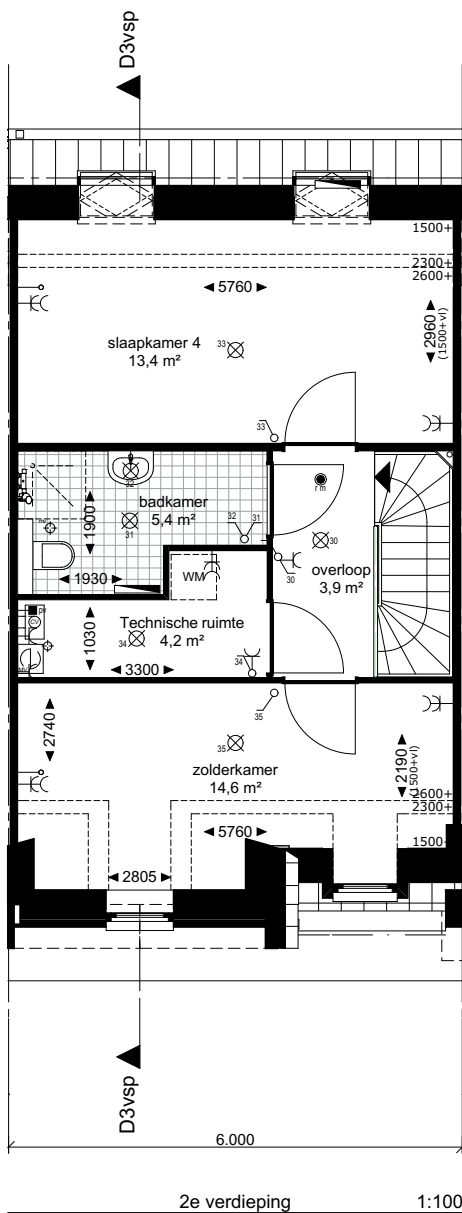
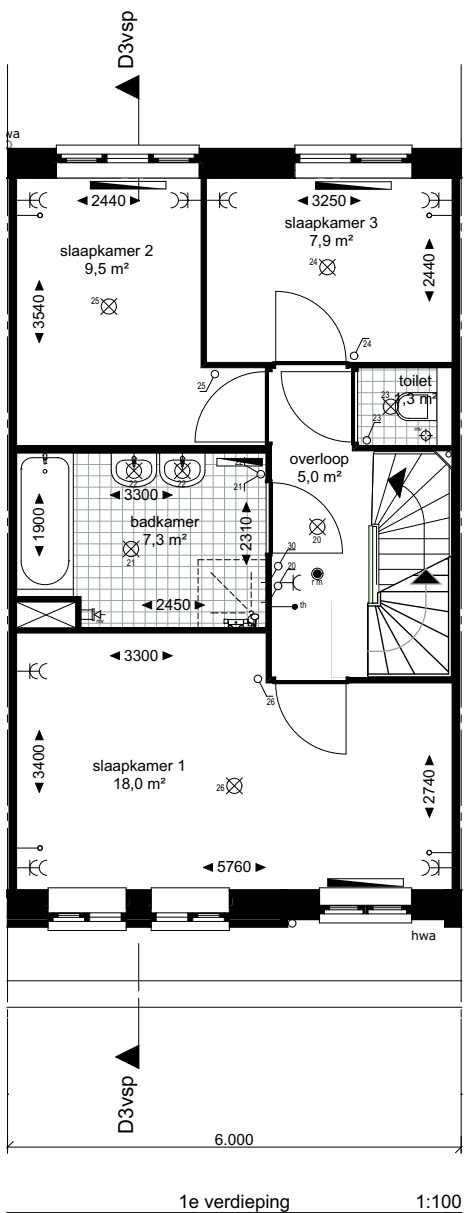
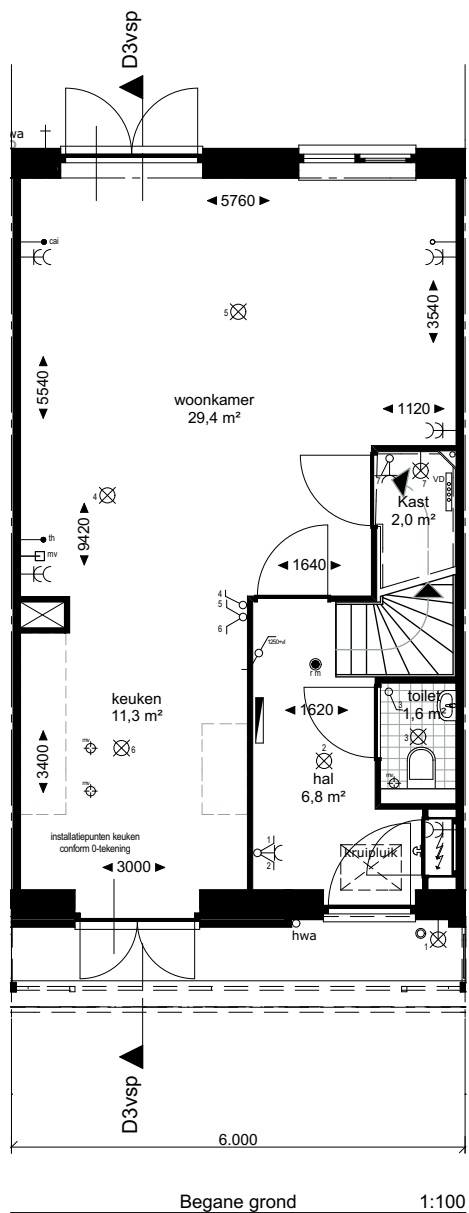


Renvooi:

	kruipluik		radiator
	ventilatie-roosters		vloerverwarming
	meterkast		verdeler vloerverwarming
	MV mechanische ventilatie box		loopdeur
	CV installatie		ZB deur zonder bovenlicht
	mv afzuigpunt		

Installaties:

	schakelaar enkelpolig		wandcontactdoos ge-aard
	schakelaar serie		wandcontactdoos ge-aard dubbel
	schakelaar wissel		deurbel
	loze leiding		deurbel drukker
	bedrade leiding		gevelkraan (buiten)
	lichtpunt		mv schakelaar
	wandlichtpunt		omvormer pv panelen
	optische rookmelder		
	WM opstelplaats voor wasmachine		ca centrale antenne inrichting
	VD verdeler vloerverwarming		CV centrale verwarming
	MV mechanische ventilatie		th thermostaat
	PV PV paneel		





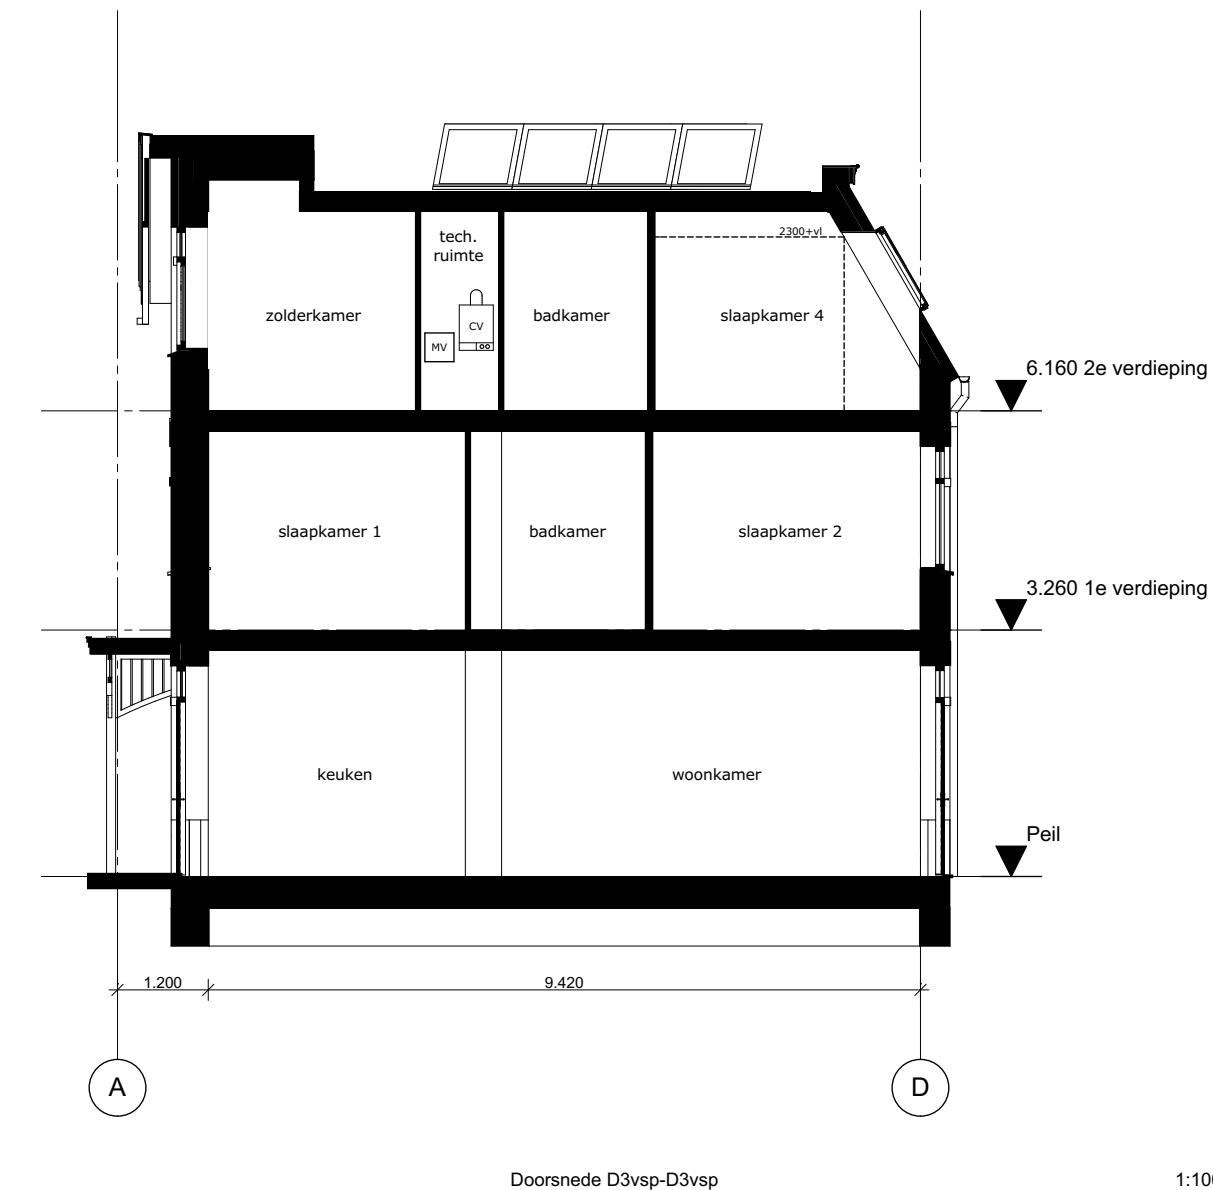
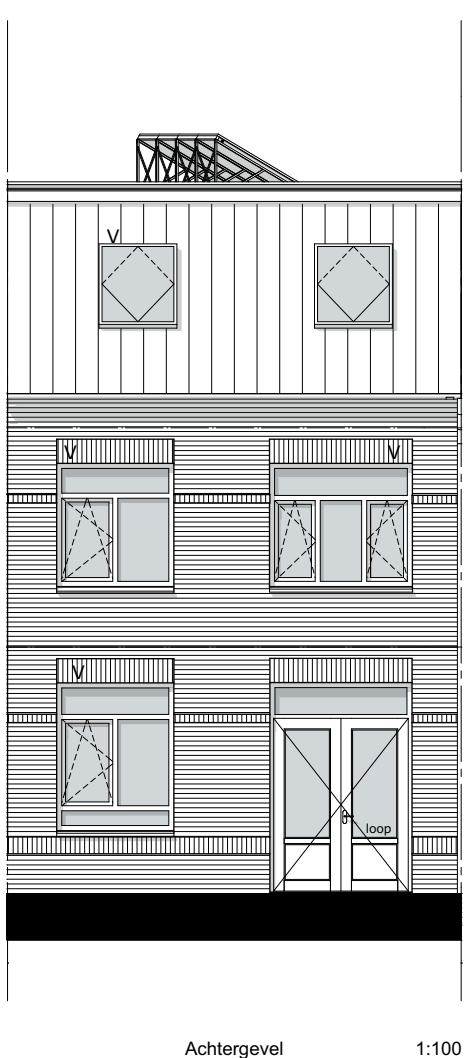
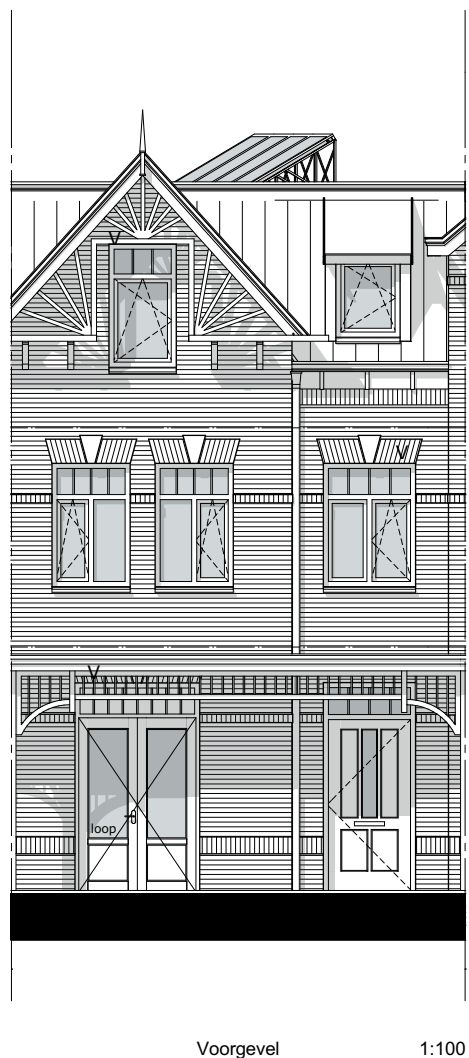


Project **Blok D**
Poeldijk Dorp

Tekening naam: Type D3vsp, bnr 33
schaal: 1:100 get.:JR/SK datum: 19-01-2017 formaat: A2

ZVA
Zeinstra Veerbeek Architecten
ILSY-Plantsoen 5
2497 GA Den Haag
Telefoon: +31 703478594
info@zeinstraveerbeek.nl
www.zeinstraveerbeek.nl

Type D3vsp, bnr 33
Werknummer: **0201**
Tekening nr: **KC-1006-D**
Fase: **KAO-tekeningen blok D**
Architect: **Zeinstra Veerbeek Architecten**
Opdrachtgever: **Weboma bouwmaatschappij**

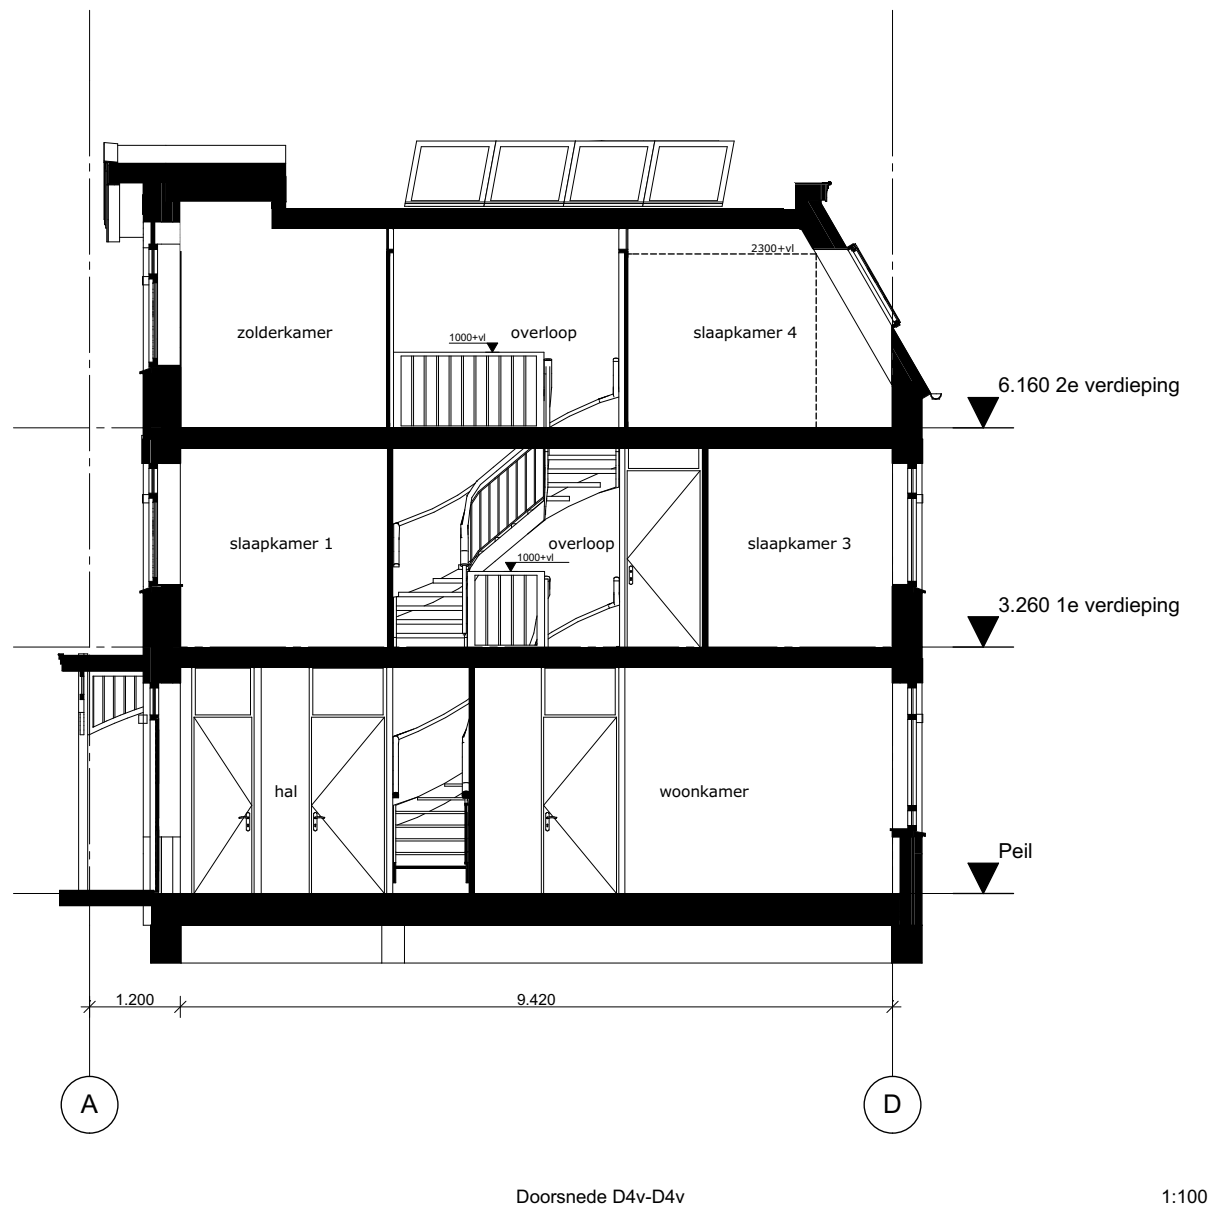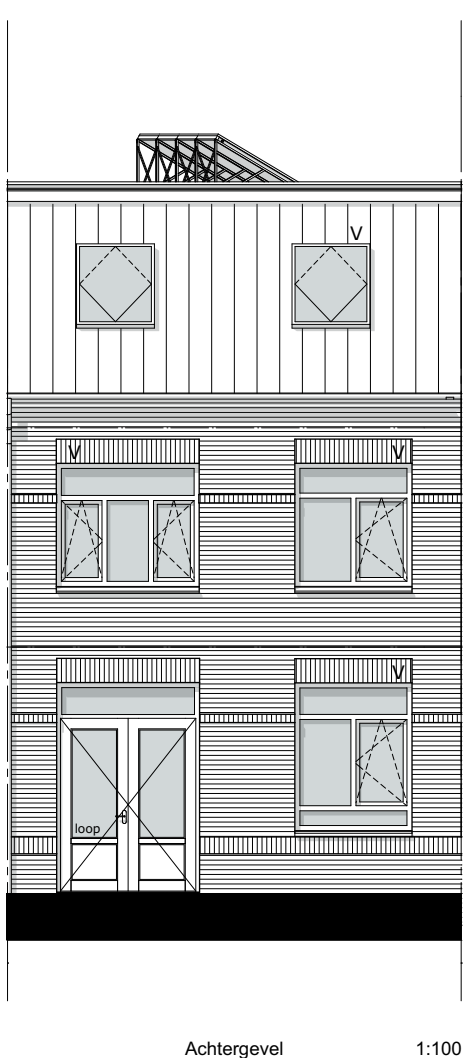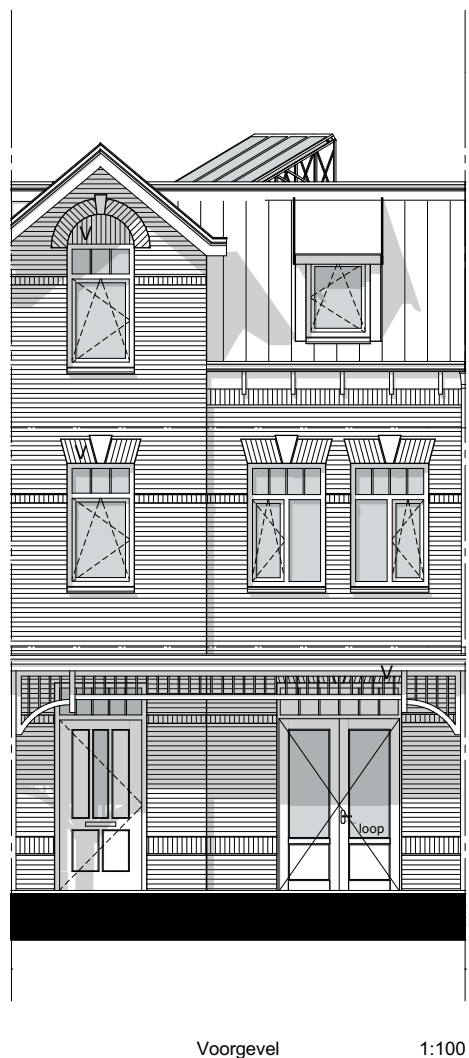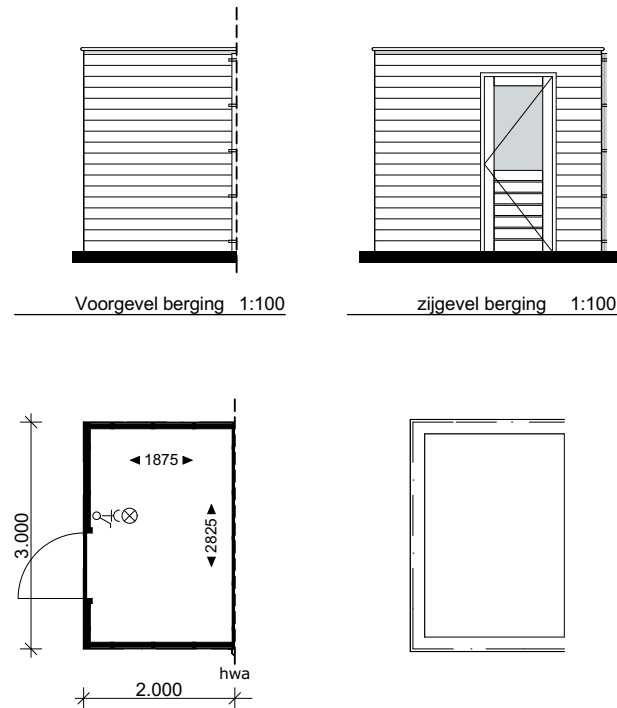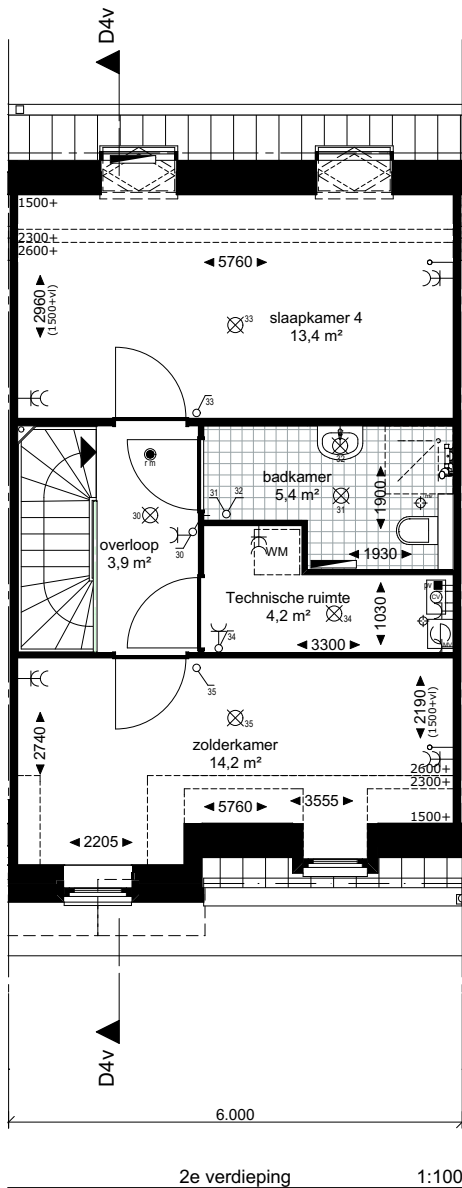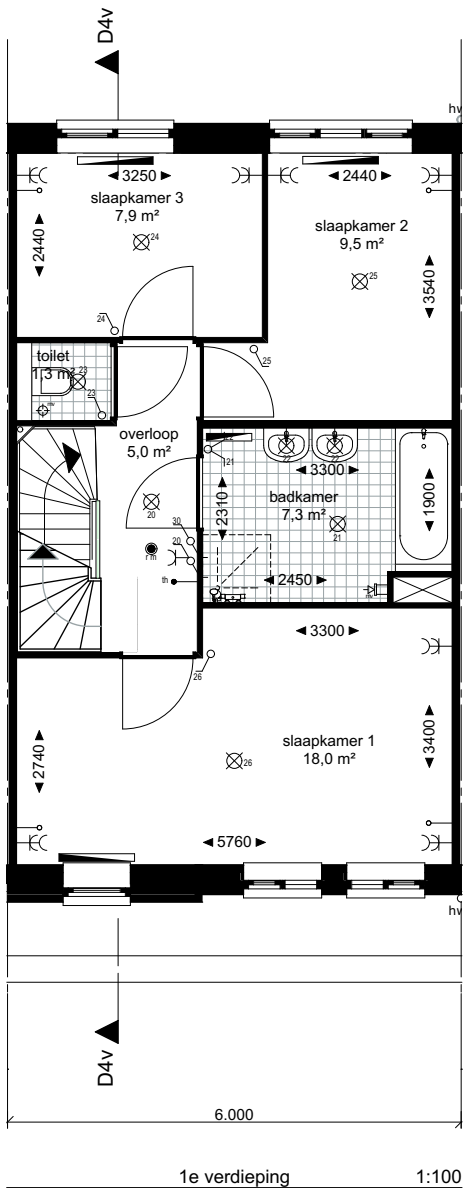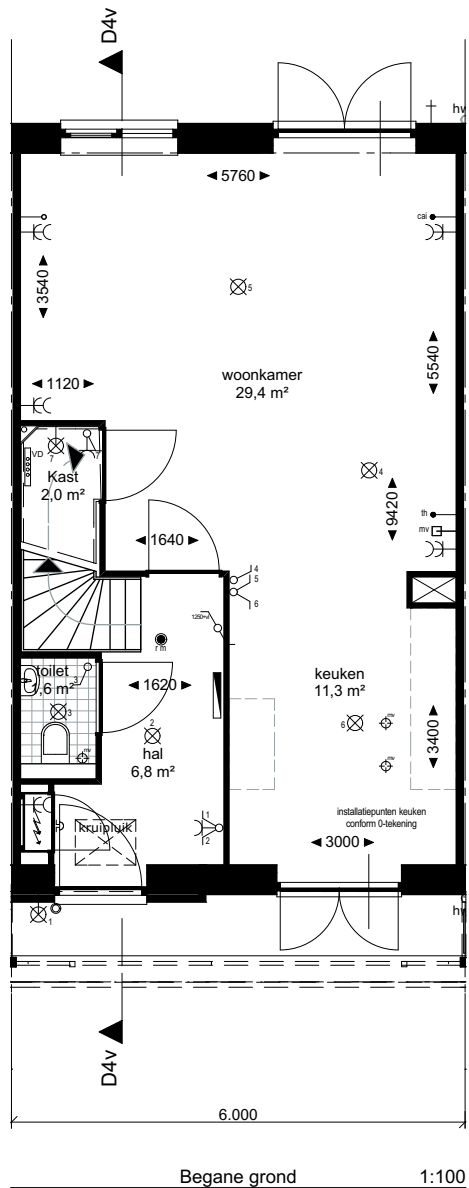

Renvooi:

	kruipluik		radiator
	ventilatieroosters		vloerverwarming
	meterkast		verdeler vloerverwarming
	MV mechanische ventilatie box		loopdeur
	CV installatie		deur zonder bovenlicht
	mv afzuigpunt		

Installaties:

	schakelaar enkelpolig		wandcontactdoos ge-aard
	schakelaar serie		wandcontactdoos ge-aard dubbel
	schakelaar wissel		deurbel
	loze leiding		deurbel drucker
	bedrade leiding		gevelkraan (buiten)
	lichtpunt		mv schakelaar
	wandlichtpunt		omvormer pv panelen
	optische rookmelder		
	WM opstelplaats voor wasmachine		caï centrale antenne inrichting
	VD verdeler vloerverwarming		CV centrale verwarming
	MV mechanische ventilatie		th thermostaat
	PV paneel		

Z:\0201-woningen Poeldijk\0201-04-tekenwerk\0201-04-rjwoningen600D-D.plt

Project **Blok D Poeldijk Dorp**





Tekening naam: Type D4v, bnr 34
schaal: 1:100 get.:JR/SK datum: 19-01-2017 formaat:A2

Zeinstra Veerbeek Architecten
ILSV-Plantsoen 5
2497 GA Den Haag
Telefoon: +31 703478594
info@zeinstraveerbeek.nl
www.zeinstraveerbeek.nl

Type D4v, bnr 34

Werknummer: **0201**
Tekening nr: **KC-1007-D**
Fase: **KAO-tekeningen blok D**

Architect: **Zeinstra Veerbeek Architecten**
Opdrachtgever: **Weboma bouwmaatschappij**

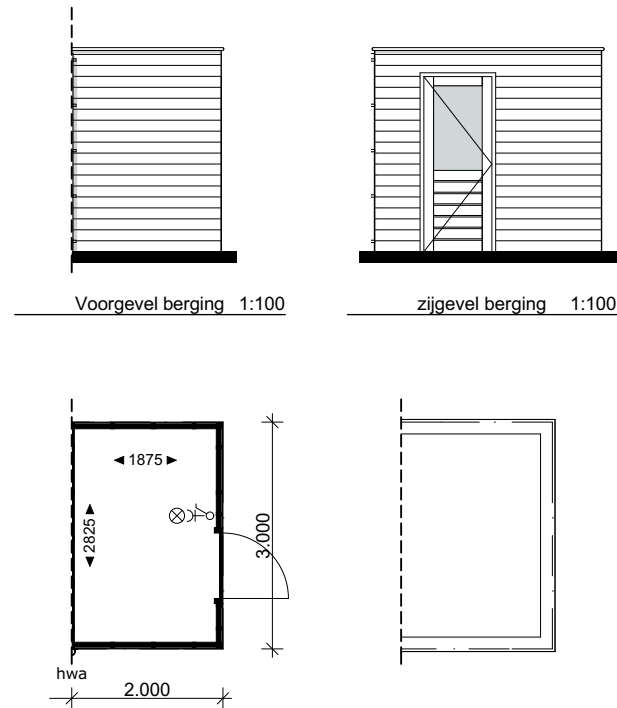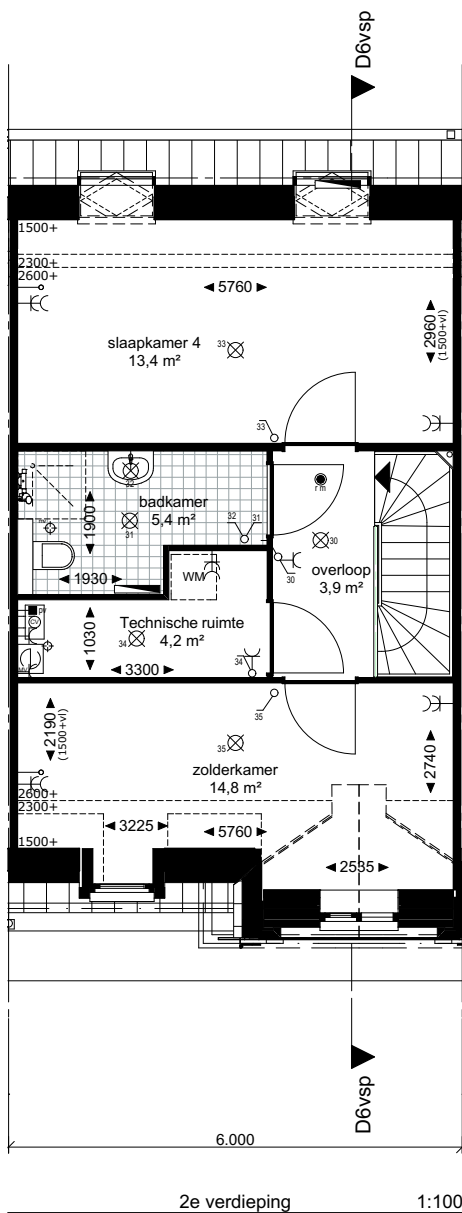
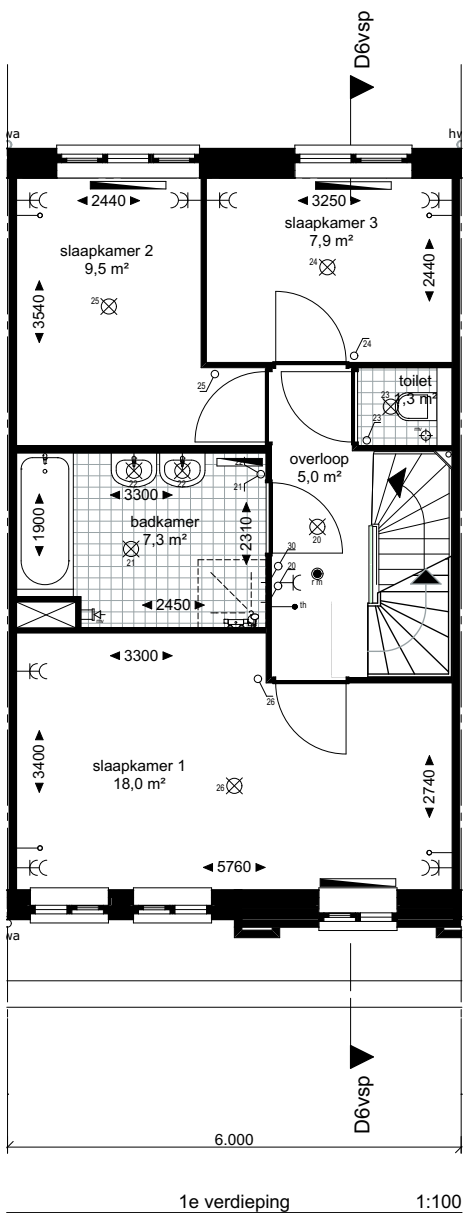
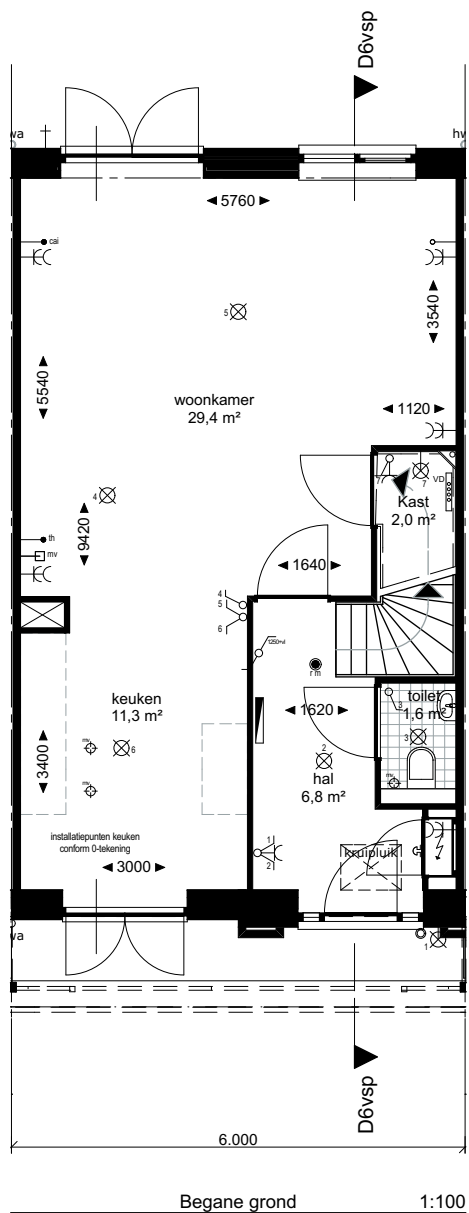


Renvooi:

	kruipluik		radiator
	ventilatie roosters		vloerverwarming
	meterkast		verdeler vloerverwarming
	MV mechanische ventilatie box		loopdeur
	CV installatie		deur zonder bovenlicht
	mv afzuigpunt		

Installaties:

	schakelaar enkelpolig		wandcontactdoos ge-aard
	schakelaar serie		wandcontactdoos ge-aard dubbel
	schakelaar wissel		deurbel
	loze leiding		deurbel drukker
	bedrade leiding		gevelkraan (buiten)
	lichtpunt		mv schakelaar
	wandlichtpunt		omvormer pv panelen
	optische rookmelder		
	opstelplaats voor wasmachine		centrale antenne inrichting
	verdeler vloerverwarming		centrale verwarming
	mechanische ventilatie		thermostaat
	PV paneel		

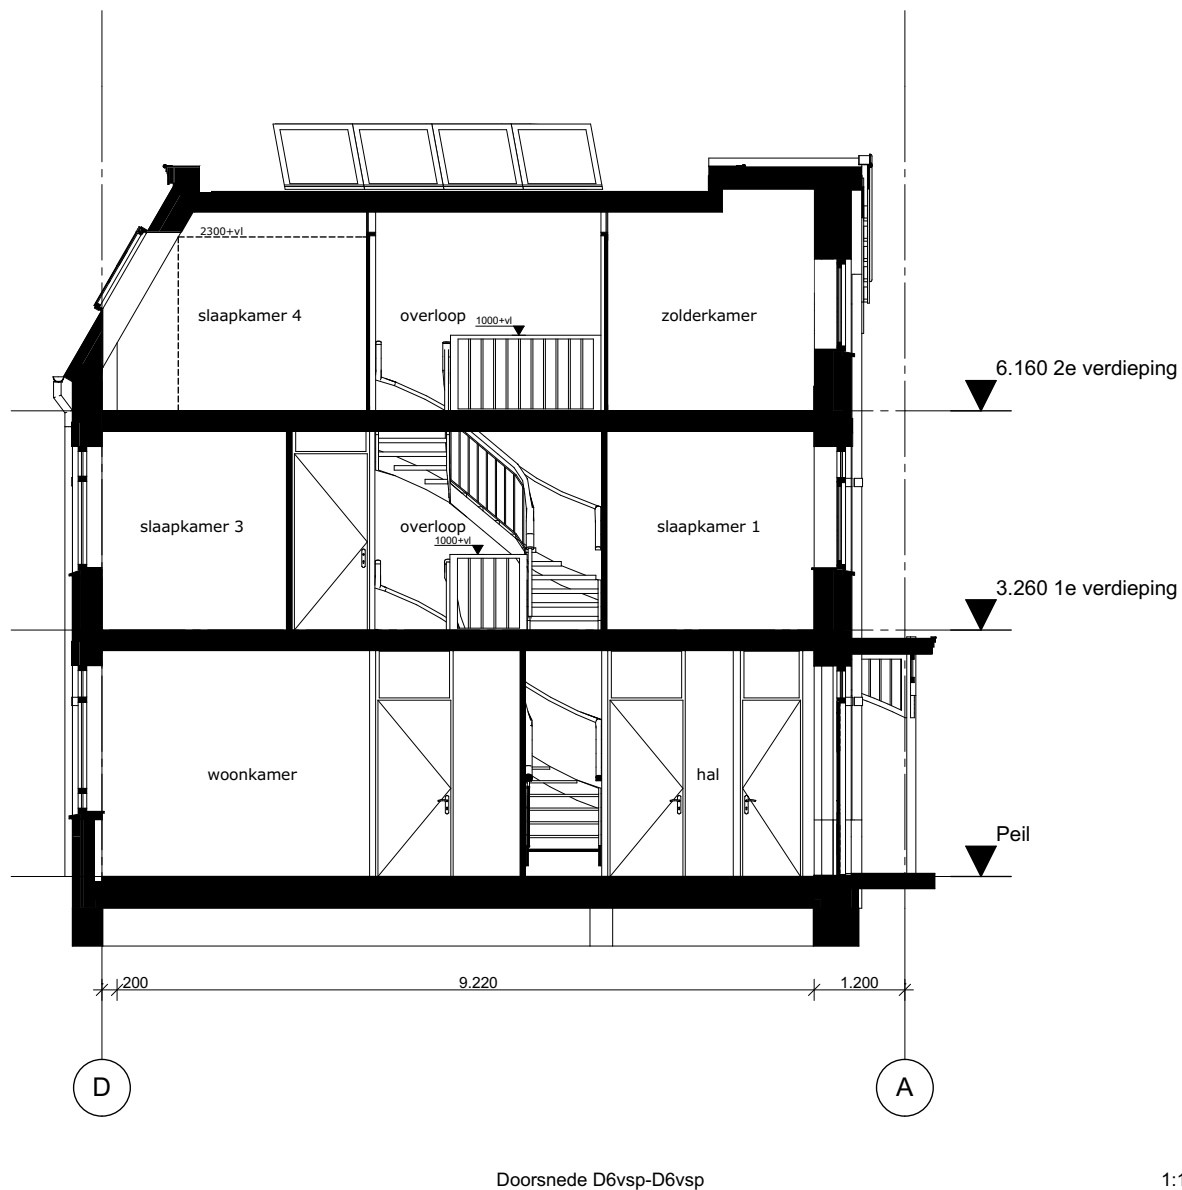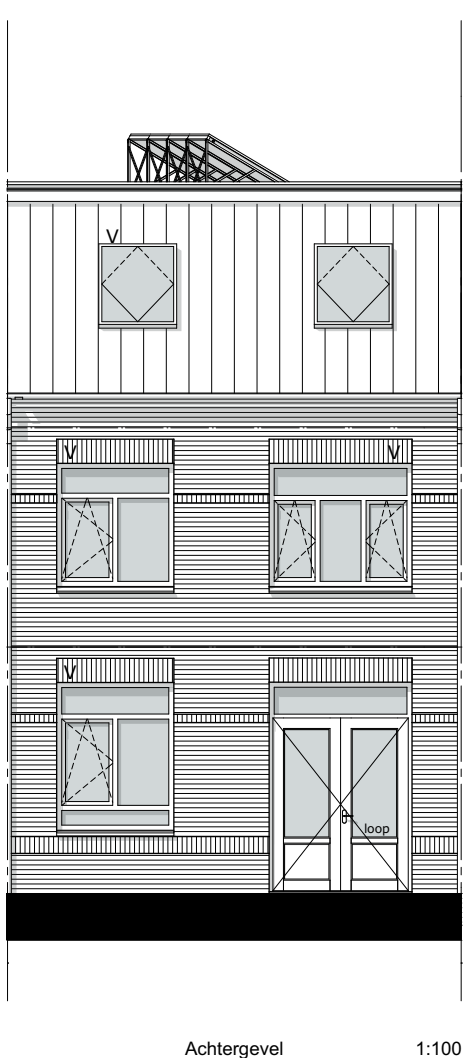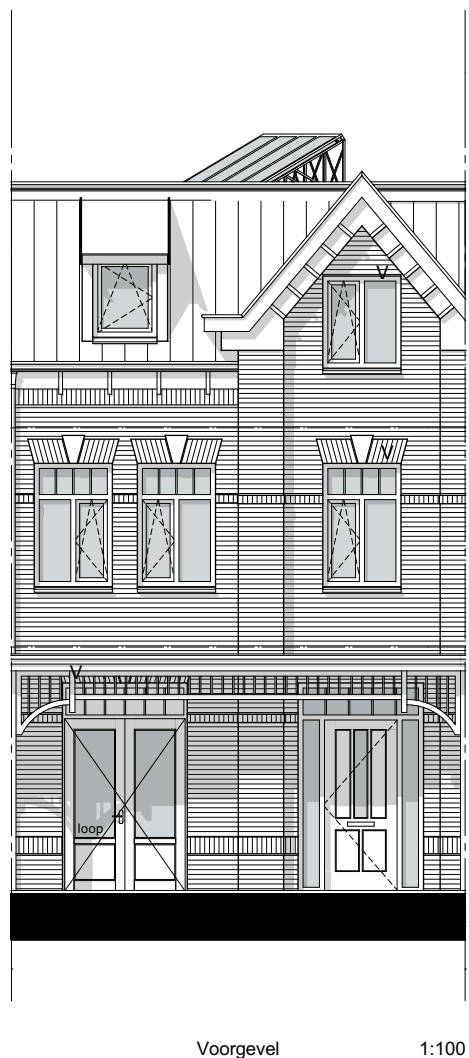

Project **Blok D**
Poeldijk Dorp

Tekening naam: Type D6vsp, bnr 35

schaal: 1:100

get.:JR/SK datum: 19-01-2017

formaat: A2

ZVA

Zeinstra Veerbeek Architecten

ILSV-Plantsoen 5
2497 GA Den Haag

Telefoon: +31 703478594

info@zeinstraveerbeek.nl
www.zeinstraveerbeek.nl

Type D6vsp, bnr 35








Werknummer: **0201**

Tekening nr: **KC-1008-D**

Fase: **KAO-tekeningen blok D**

Architect: **Zeinstra Veerbeek Architecten**

Opdrachtgever: **Weboma bouwmaatschappij**

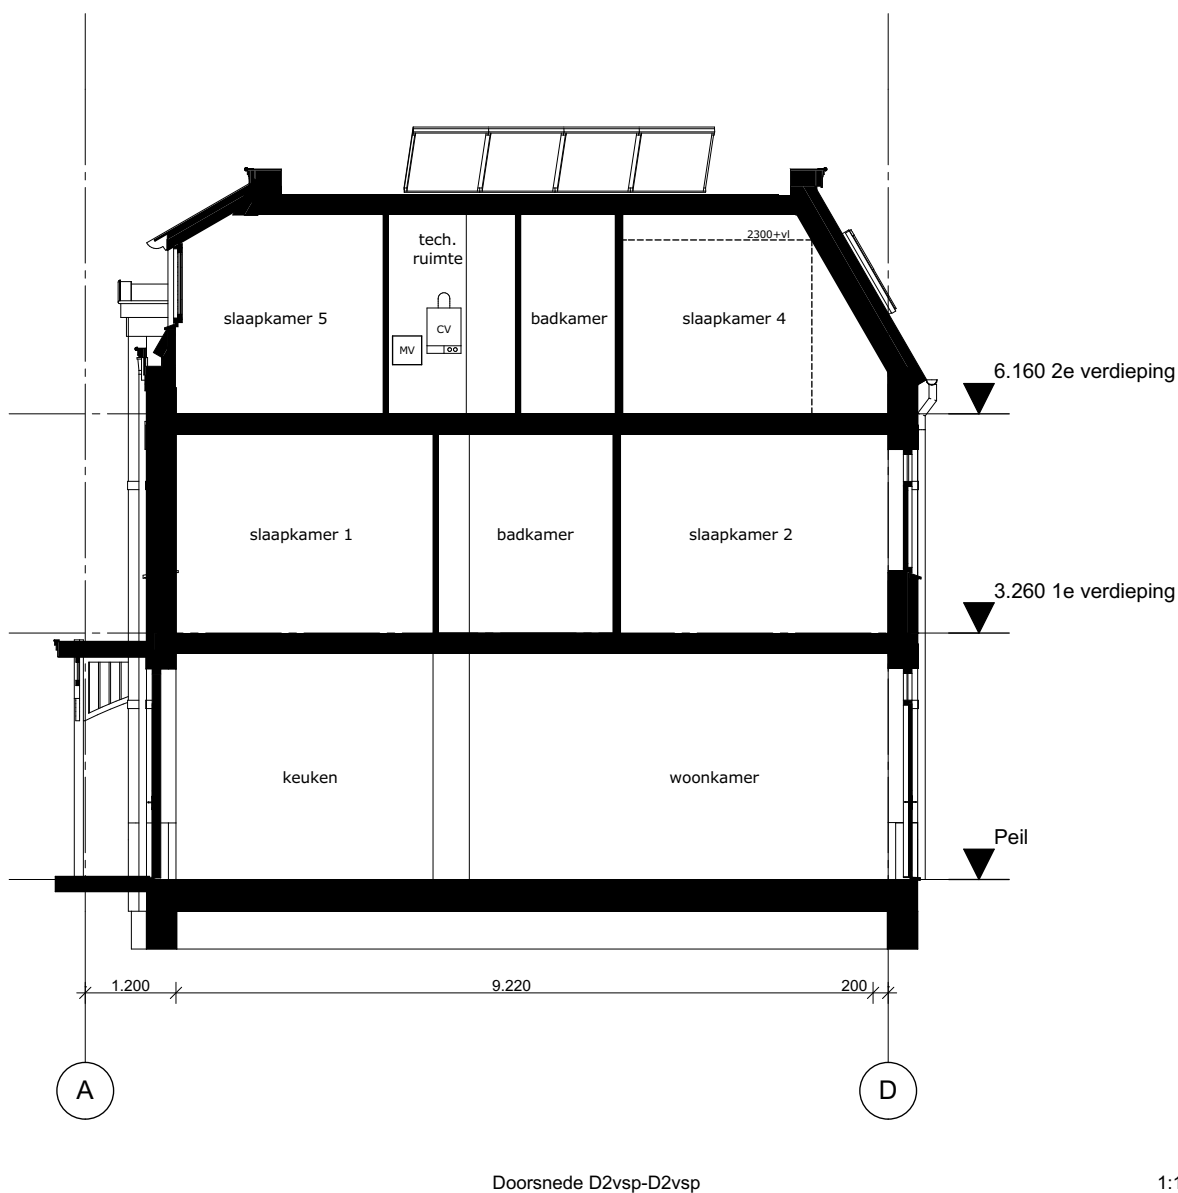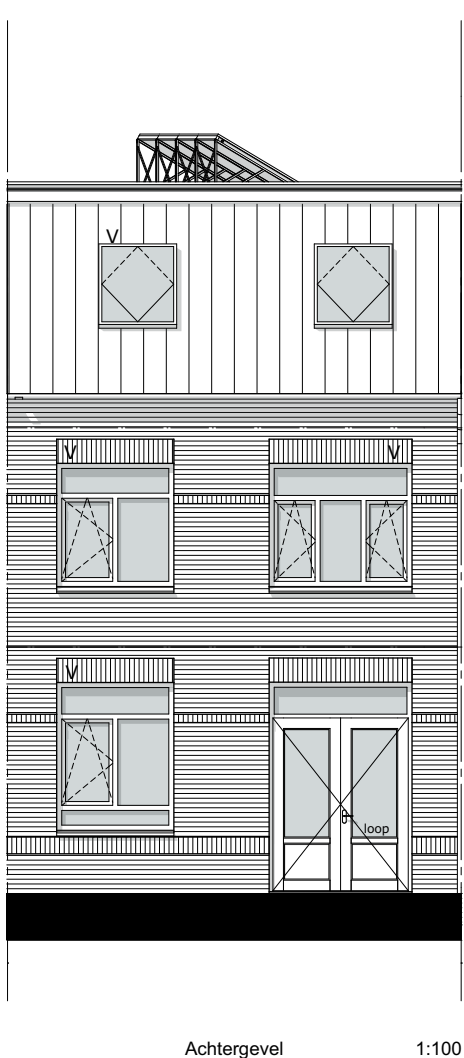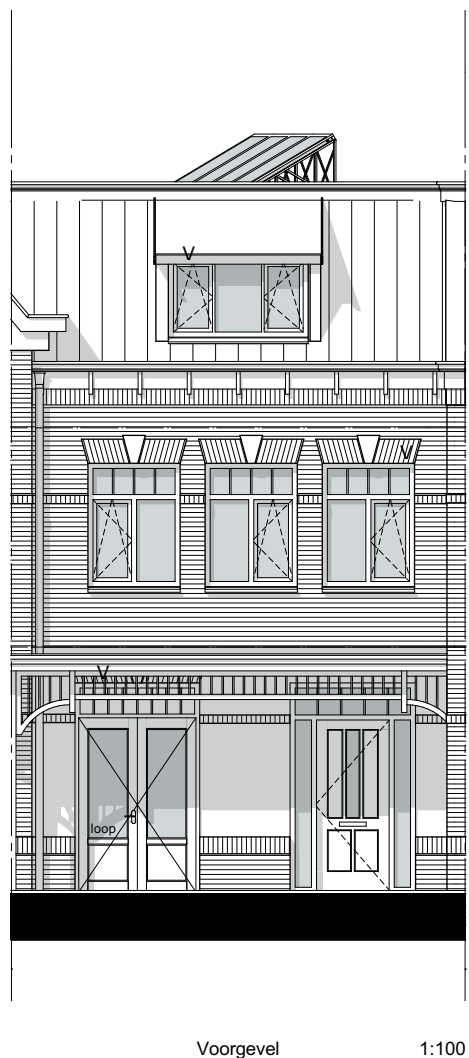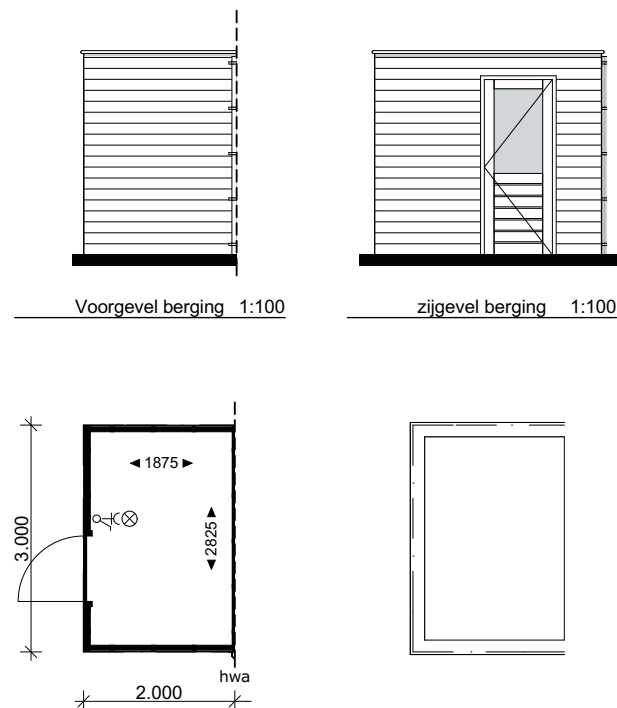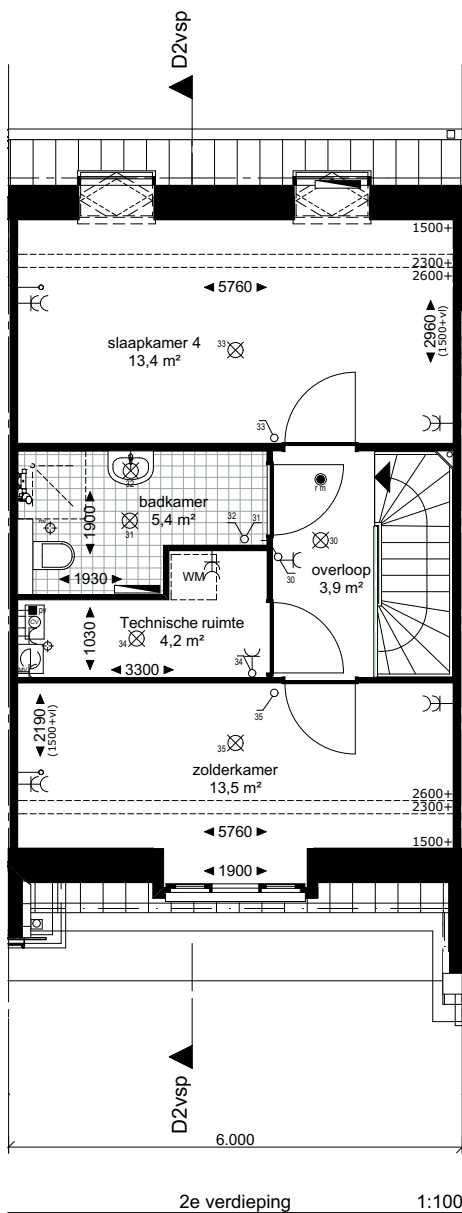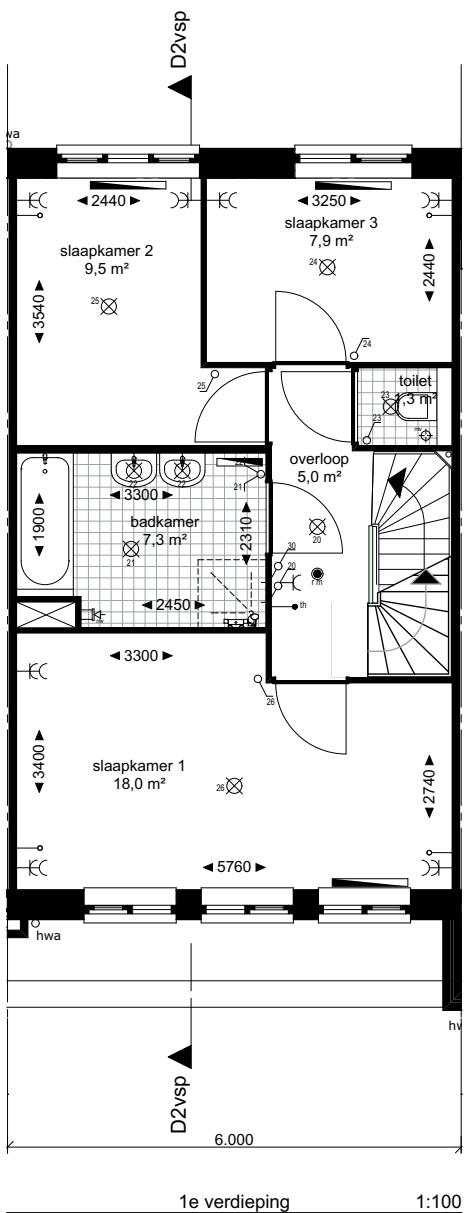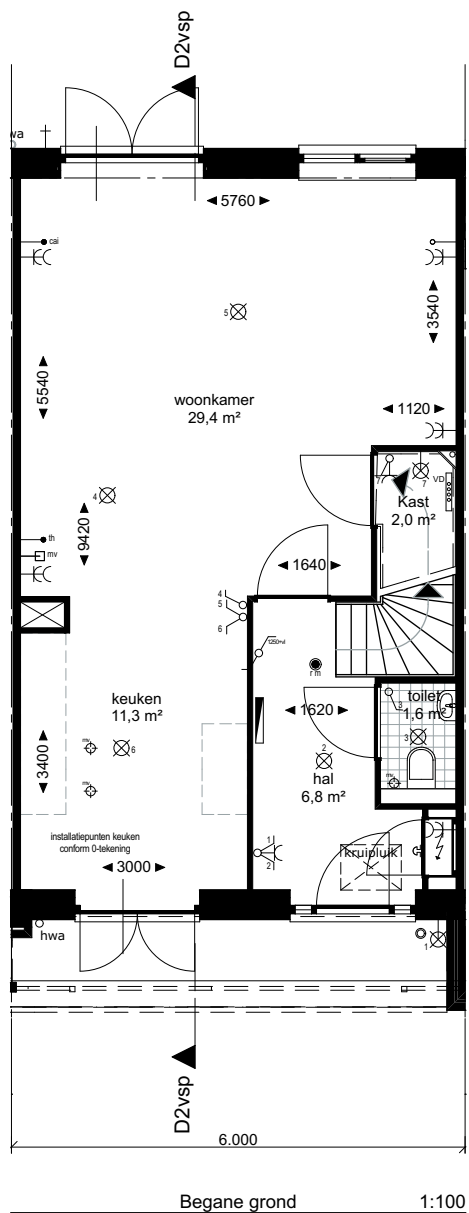

Renvooi:

	kruipluik		radiator
	ventilatieroosters		vloerverwarming
	meterkast		verdeler vloerverwarming
	MV mechanische ventilatie box		loopdeur
	CV installatie		deur zonder bovenlicht
	mv afzuigpunt		

Installaties:

	schakelaar enkelpolig		wandcontactdoos ge-aard
	schakelaar serie		wandcontactdoos ge-aard dubbel
	schakelaar wissel		deurbel
	loze leiding		deurbel drukker
	bedrade leiding		gevelkraan (buiten)
	lichtpunt		mv schakelaar
	wandlichtpunt		omvormer pv panelen
	optische rookmelder		
	opstelplaats voor wasmachine		centrale antenne inrichting
	verdeler vloerverwarming		centrale verwarming
	mechanische ventilatie		thermostaat
	PV paneel		

Z:\0201-woningen Poeldijk\0201-04-tekenwerk\0201-DO-rj-woningen6000-D.dgn

Project **Blok D**
Poeldijk Dorp

Tekening naam: Type D2vsp, bnr 36

schaal: 1:100

get.:JR/SK datum: 19-01-2017 formaat:A2

ZVA

Zeinstra Veerbeek Architecten

ILSV-Plantsoen 5
2497 GA Den Haag

Telefoon: +31 703478594

info@zeinstraveerbeek.nl
www.zeinstraveerbeek.nl

Type D2vsp, bnr 36





Werknummer: **0201**

Tekening nr: **KC-1009-D**

Fase: **KAO-tekeningen blok D**

Architect: **Zeinstra Veerbeek Architecten**

Opdrachtgever: **Weboma bouwmaatschappij**

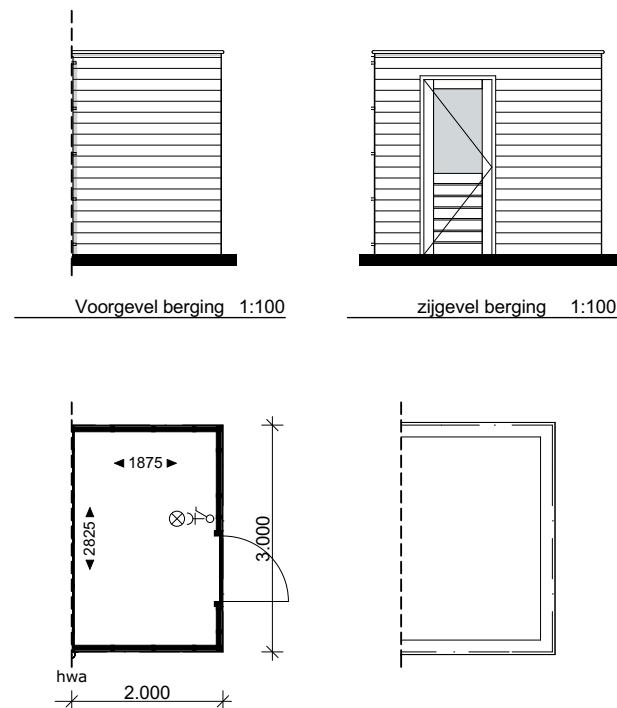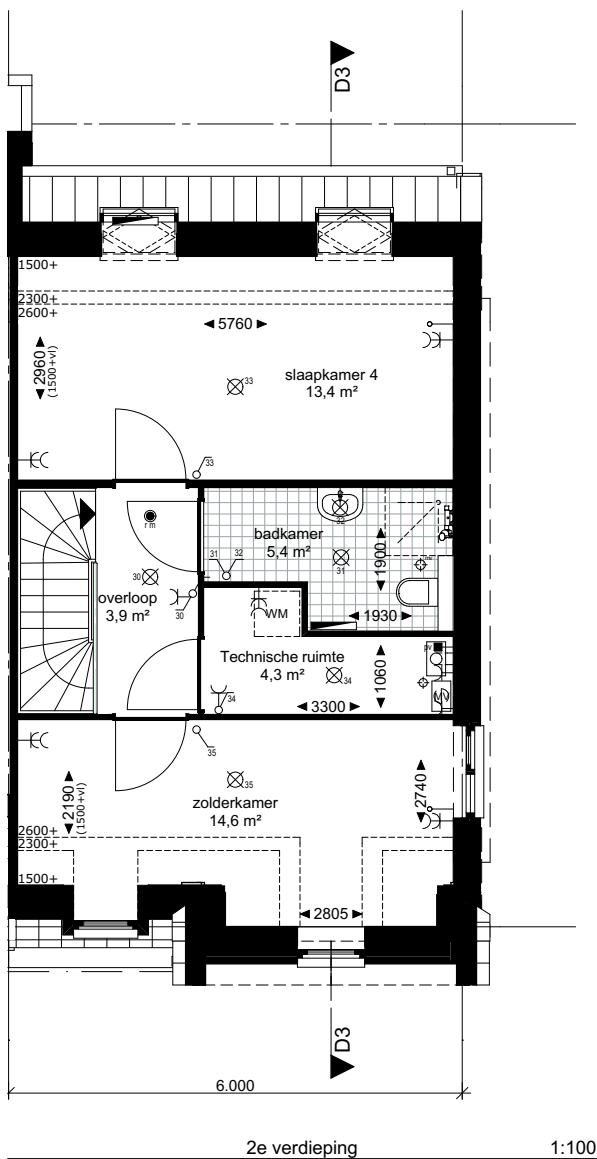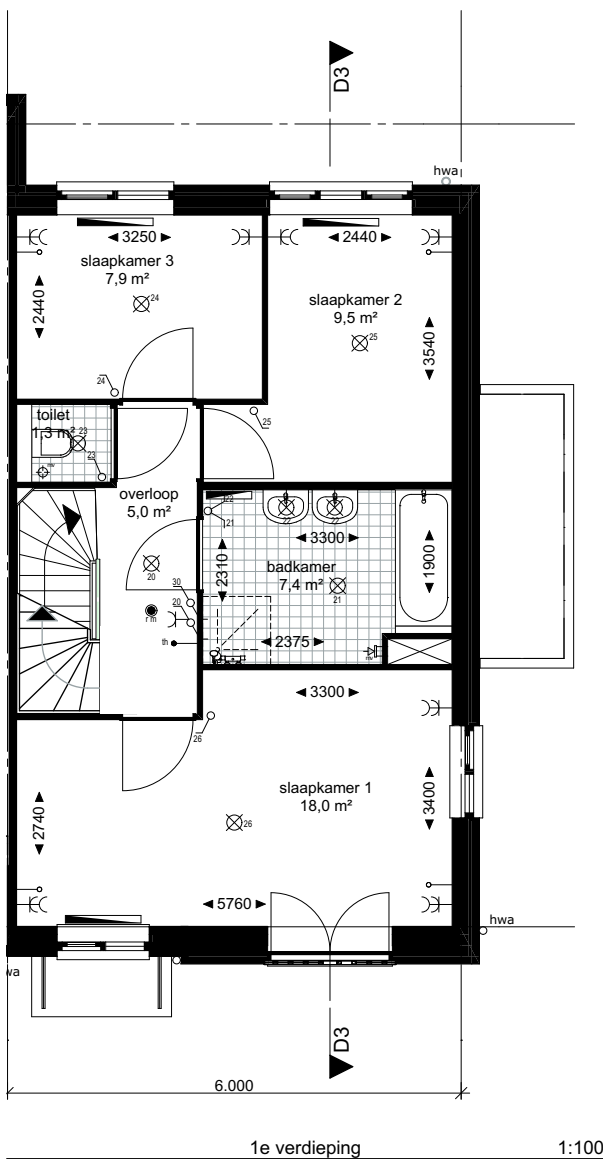
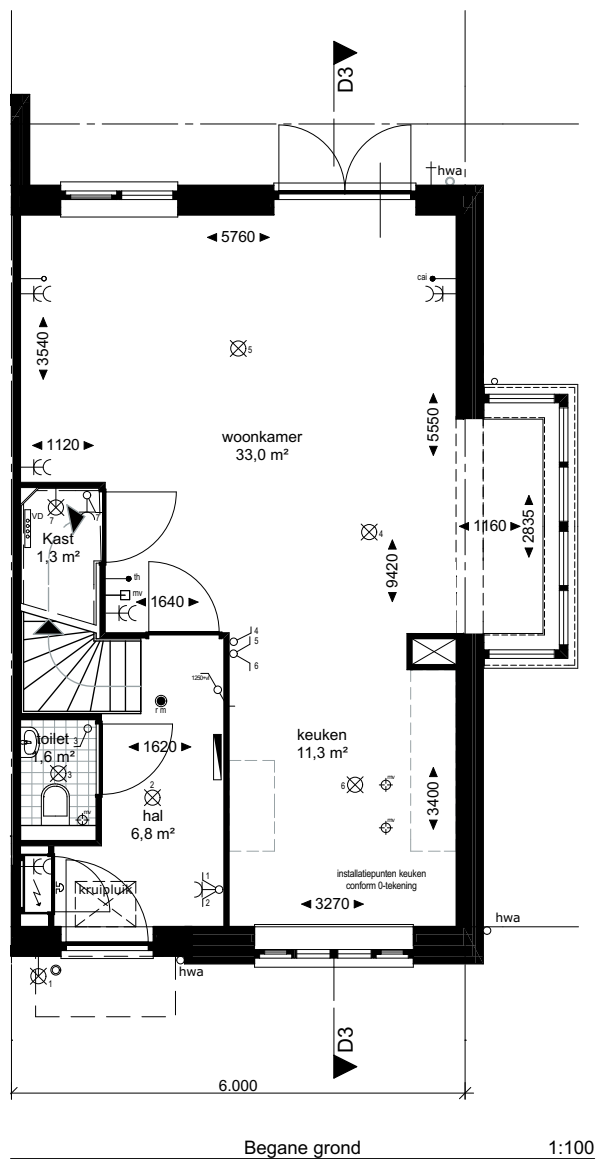


Renvooi:

	kruipluik		radiator
	ventilatie-roosters		vloerverwarming
	meterkast		verdeler vloerverwarming
	MV mechanische ventilatie box		loopdeur
	CV installatie		deur zonder bovenlicht
	mv afzuigpunt		krijtstreepmethode: fictieve scheidingsconstructie voor het verblijfsgebied (VG)

Installaties:

	schakelaar enkelpolig		wandcontactdoos ge-aard
	schakelaar serie		wandcontactdoos ge-aard dubbel
	schakelaar wissel		deurbel
	loze leiding		deurbel drukker
	bedrade leiding		gevelkraan (buiten)
	lichtpunt		mv schakelaar
	wandlichtpunt		omvormer pv panelen
	optische rookmelder		
	WM opstelplaats voor wasmachine		centrale antenne inrichting
	VD verdeler vloerverwarming		centrale verwarming
	MV mechanische ventilatie		thermostaat
	PV paneel		

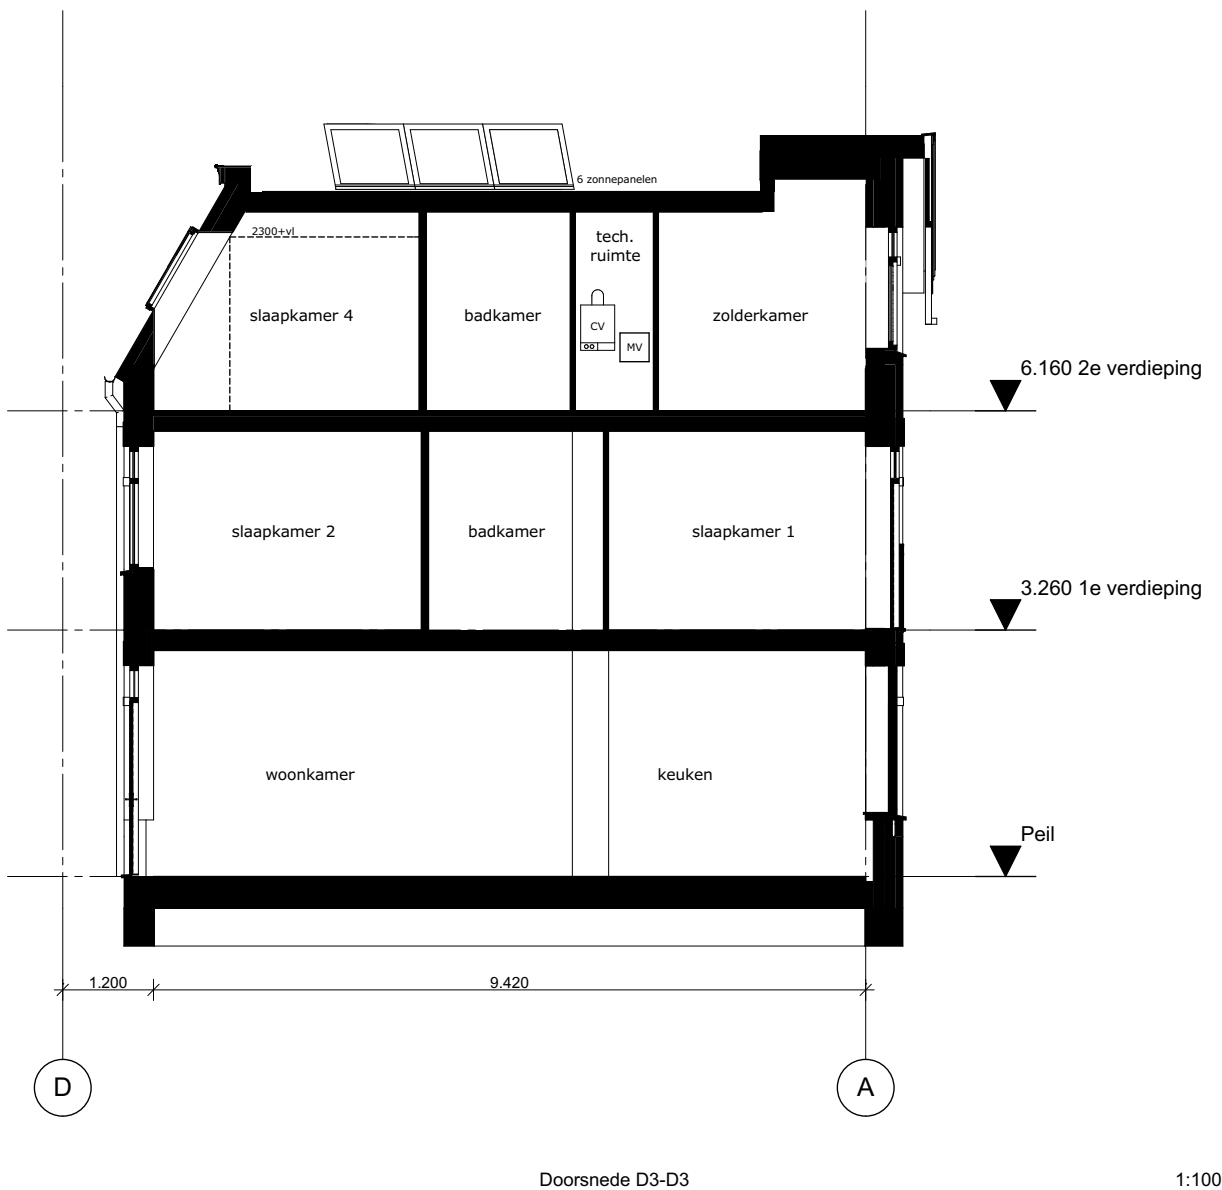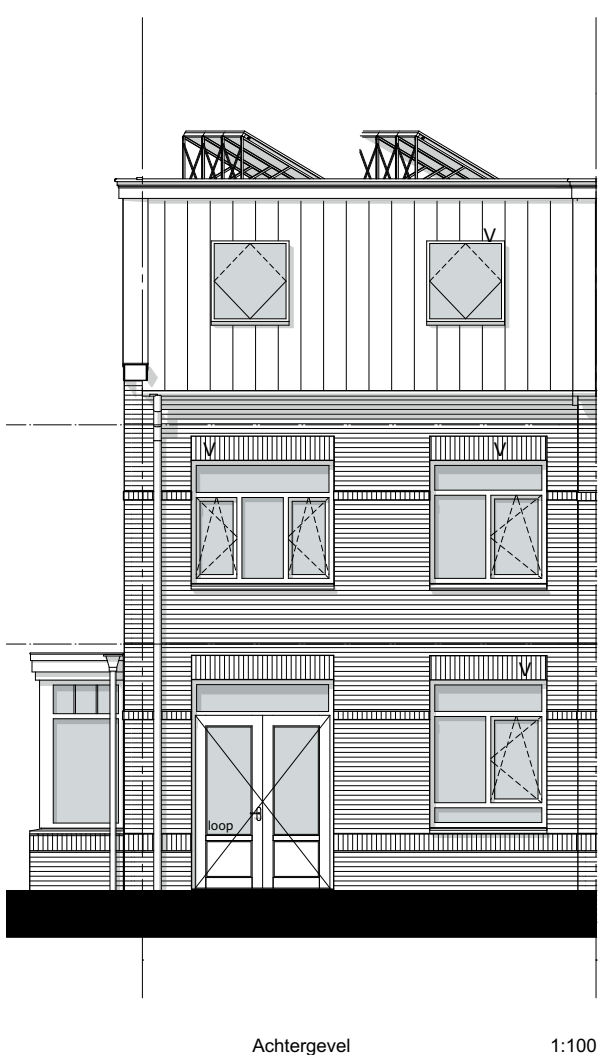

Project **Blok D**
Poeldijk Dorp

Tekening naam: Type D3, bnr 37
schaal: 1:100

get.:JR/SK datum: 19-01-2017 formaat: A2

ZVA
Zeinstra Veerbeek Architecten
ILSY-Plantsoen 5
2497 GA Den Haag
Telefoon: +31 703478594
info@zeinstraveerbeek.nl
www.zeinstraveerbeek.nl

Type D3, bnr 37
Werknummer: **0201**
Tekening nr: **KC-1010-D**
Fase: **KAO-tekeningen blok D**
Architect: **Zeinstra Veerbeek Architecten**
Opdrachtgever: **Weboma bouwmaatschappij**