


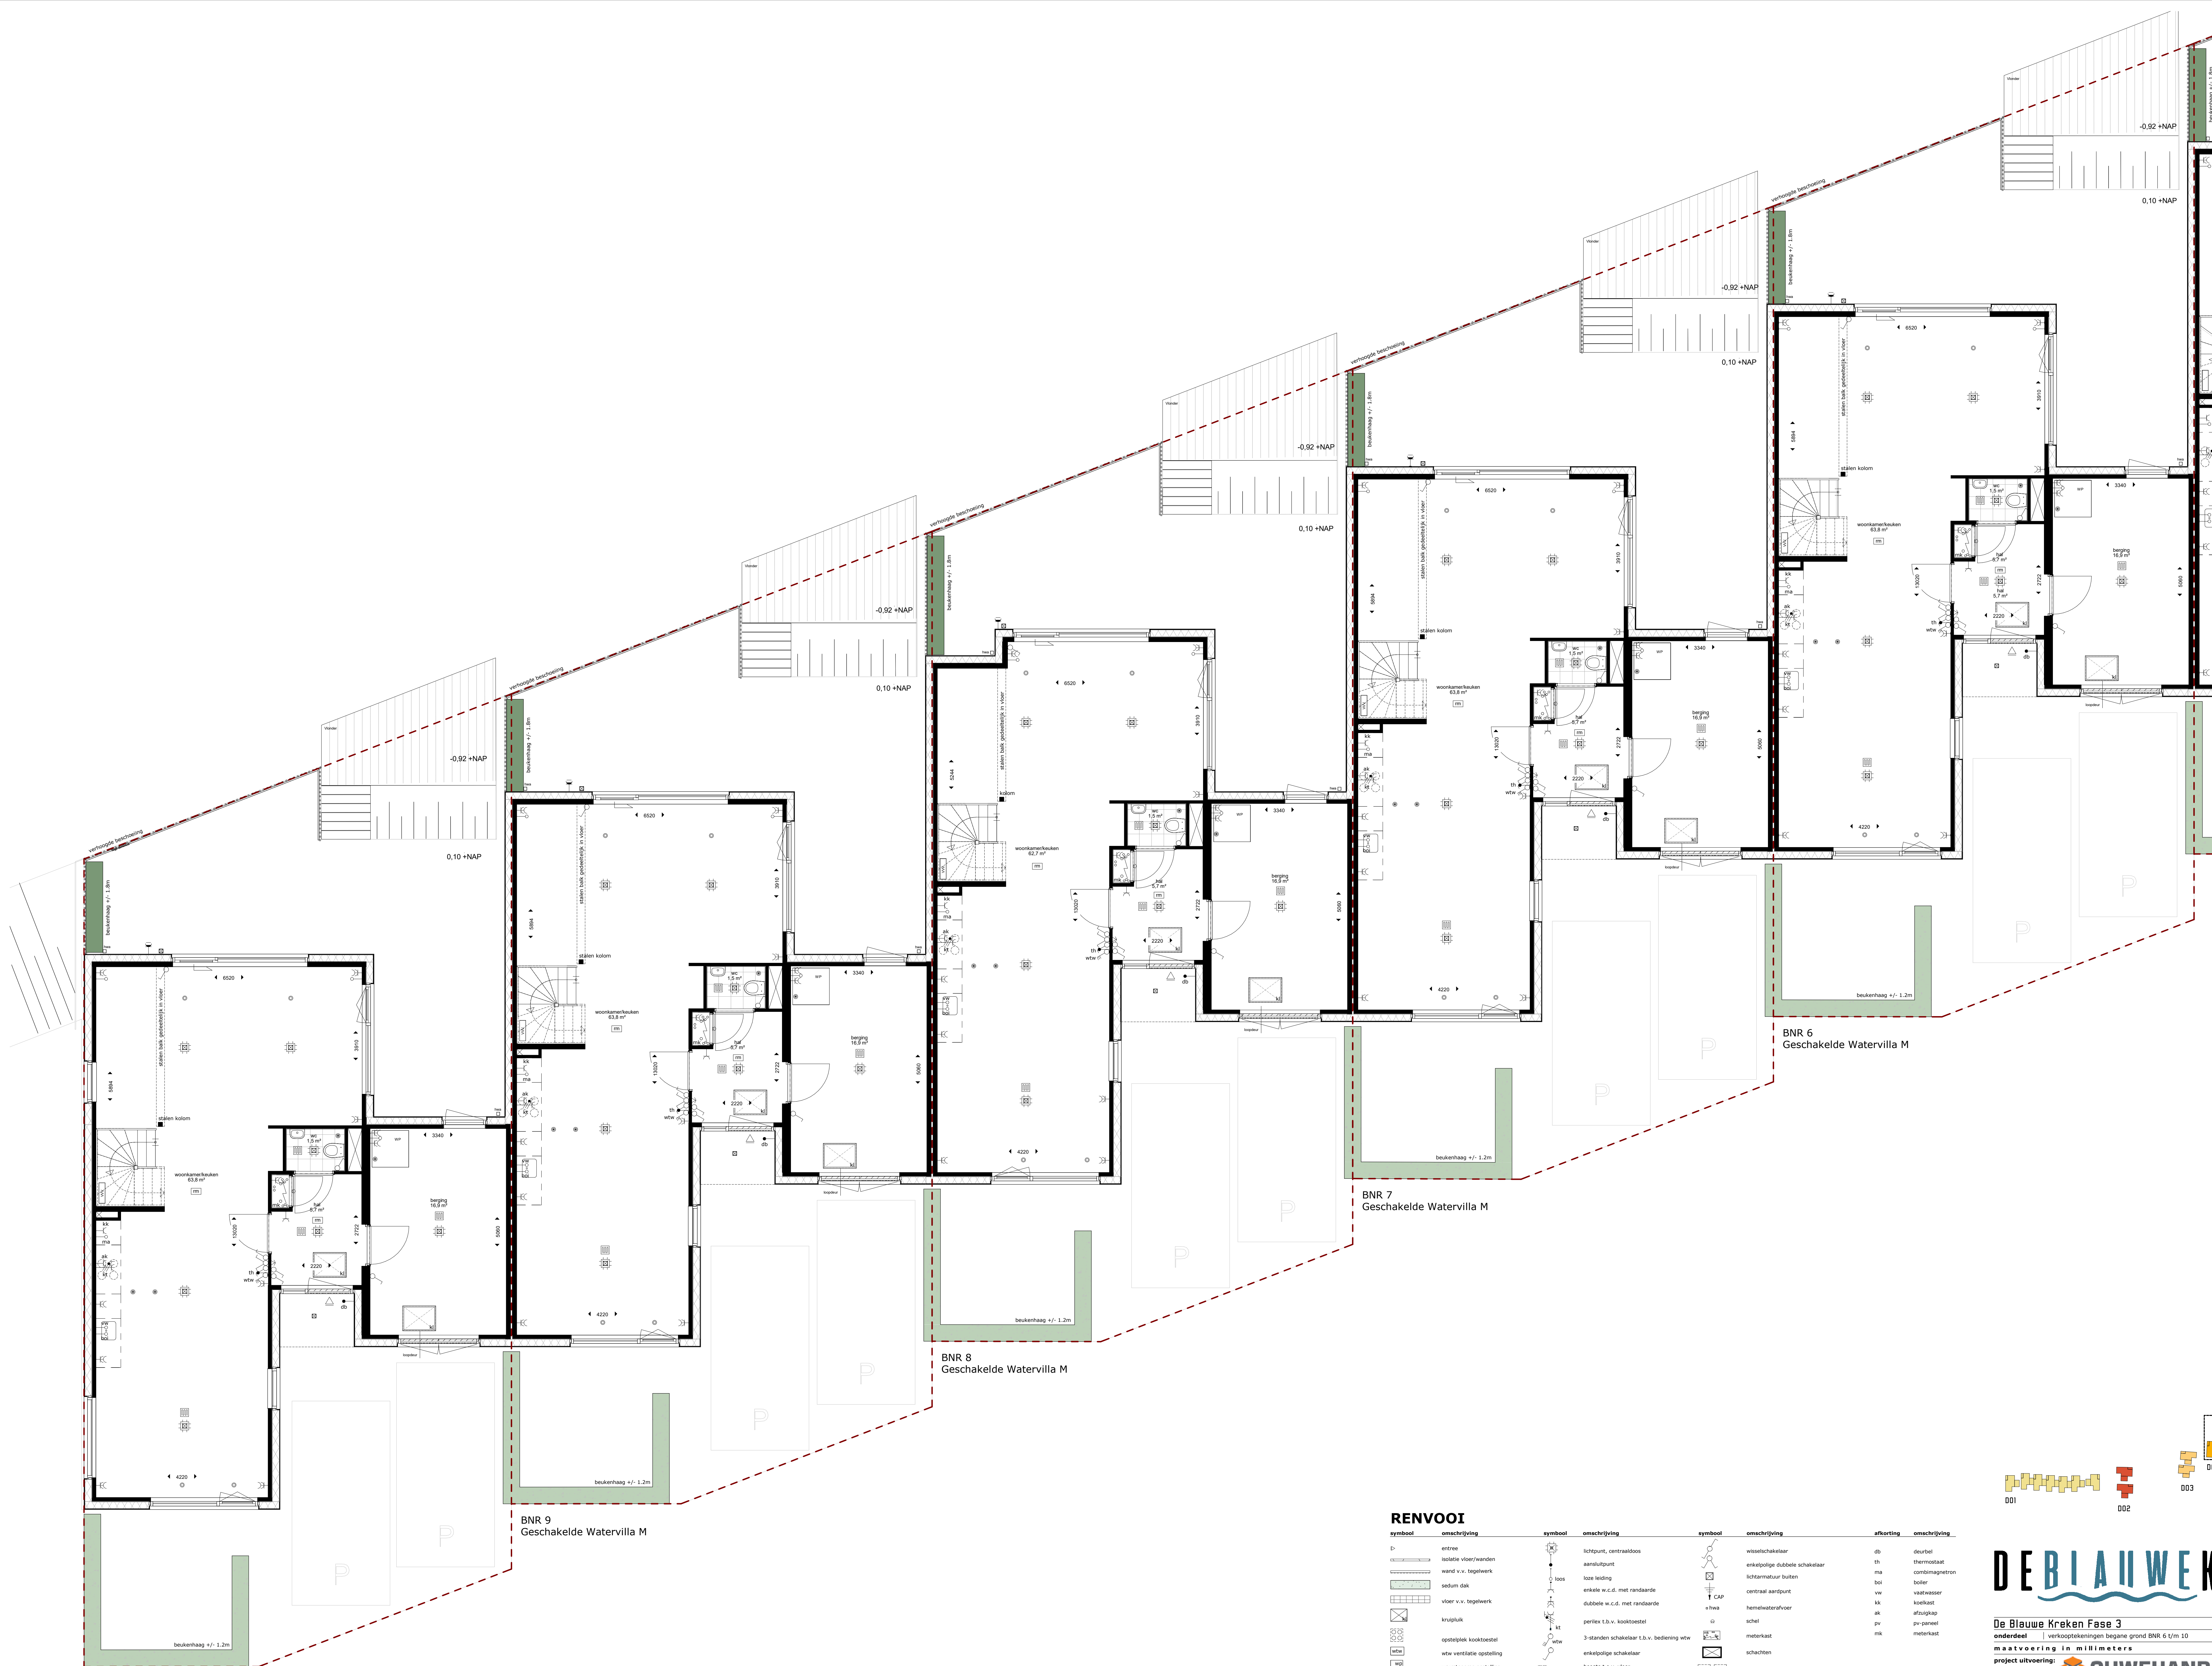

BNR 10
Geschakelde Watervilla M

BNR 9
Geschakelde Watervilla M


BNR 8
Geschakelde Watervilla M

BNR 7
Geschakelde Watervilla M

BNR 6
Geschakelde Watervilla M

RENNVOOI

symbool	omschrijving	symbool	omschrijving	symbool	omschrijving	afkorting	omschrijving
	entree		lichtpunt, centraaldoos		wisselschakelaar	db	deurbel
	isotiele vloer/wanden		aardpunt		enkele dubbele schakelaar	th	thermostaat
	wand v.v. tegelwerk		loze leiding		lichtarmatuur buiten	ma	comfimagnetron
	sedum dak		enkele w.c.d. met randaarde		centraal aardpunt	boi	boiler
	vloer v.v. tegelwerk		dubbele w.c.d. met randaarde		hemeelwatersvoer	vw	vastwasser
	knippluk		perilex t.b.v. kooktoestel		schel	kk	kookkast
	opstrijpelijk kooktoestel		3-standen schakelaar t.b.v. bediening wtw		meterkast	ak	afzuigkap
	wtw ventilatie opstelling		enkeelpolige schakelaar		schachten	pv	pv-paneel
	warmtepomp opstelling		hoogte t.o.v. vloer		opstrijpelijk wasmachine / wasdroger	mk	meterkast
	vloerverwarming verdeler		vloerverwarming		rookmelder aansluiten op lichtnet en v.v. back-up batterij		
	erfgrens		toevoer WTW-installatie (plafond)				
			afvoer WTW-installatie (plafond)				
			(santa toe- en afvoer indicatie)				

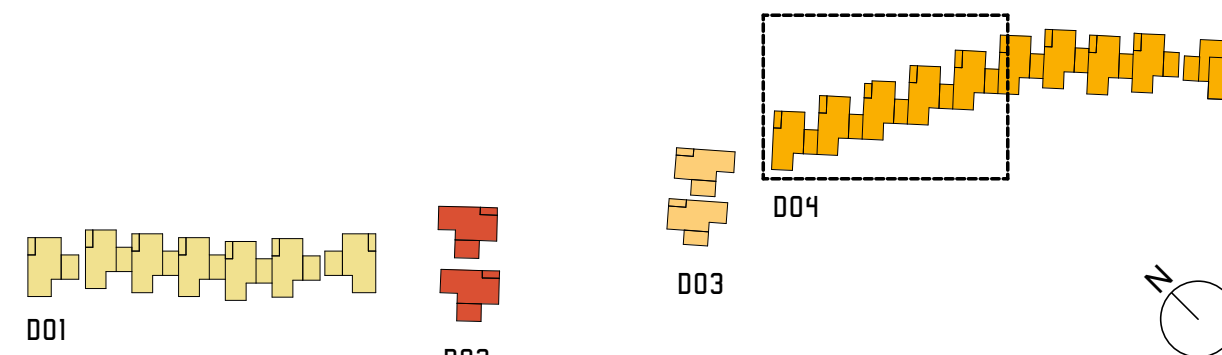



BNR 4
Geschakelde Watervilla M

BNR 3
Geschakelde Watervilla M


BNR 2
Geschakelde Watervilla M

BNR 1
Vrijstaande Watervilla XL

BNR 5
Geschakelde Watervilla M

RENVOOI

symbool	omschrijving	symbool	omschrijving	symbool	omschrijving	afkorting	omschrijving
	entree		lichtpunt, centraaldoos		wisselschakelaar	db	deurbel
	isolerende vloer/wanden		aansluitpunt		enkeelpolige dubbele schakelaar	th	thermostaat
	wand v.v. tegelwerk		loze leiding		lichtarmatuur buiten	ma	combinatiegietron
	seisum dak		enkele w.c.d. met randtoerde		centraal aansluitpunt	boi	boiler
	vloer v.v. tegelwerk		dubbele w.c.d. met randtoerde		hemelwatersvoer	vw	vuurwasser
	kruipkub		perilex t.b.v. kooktoestel		schel	kk	kookkast
	opstrijplek kooktoestel		3-standen schakelaar t.b.v. bediening w.c.		meterkast	ak	afzuigkap
	wtw ventilatie opstelling		enkeelpolige schakelaar		schachten	pv	pv-paneel
	warmtepomp opstelling		hoogte t.b.v. vloer		opstelplaat wasmachine / wasdroger	mk	meterkast
	voerverwarming verdeler		voerverwarming		rookmelder aansluiten op lichtnet en v.v. back-up batterij		
	erfgrens		toevoer WTW-installatie (pijlfont)				
			afvoer WTW-installatie (pijlfont)				
			(aantal toe- en afvoer indicatoren)				

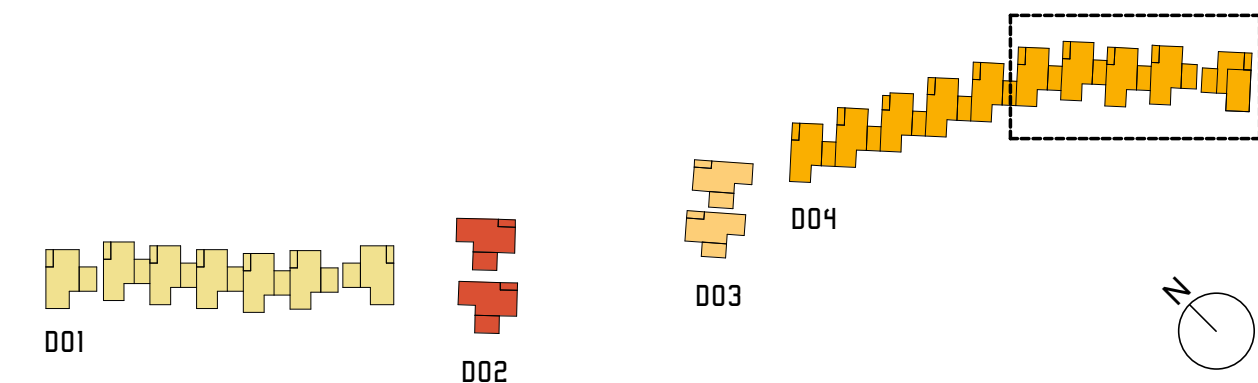

DEBLAUWEKREKEN

POELDIJK

De Blauwe Kreeken Fase 3

onderdeel | verkooptekeningen begane grond BNR 1 t/m 5


maatvoering in millimeters

project uitvoering: OUWEHAND BOUWEN & ONTWIKKELLEN

1245-004-002


datum | 01-06-2022


schaal | 1:50 / A0

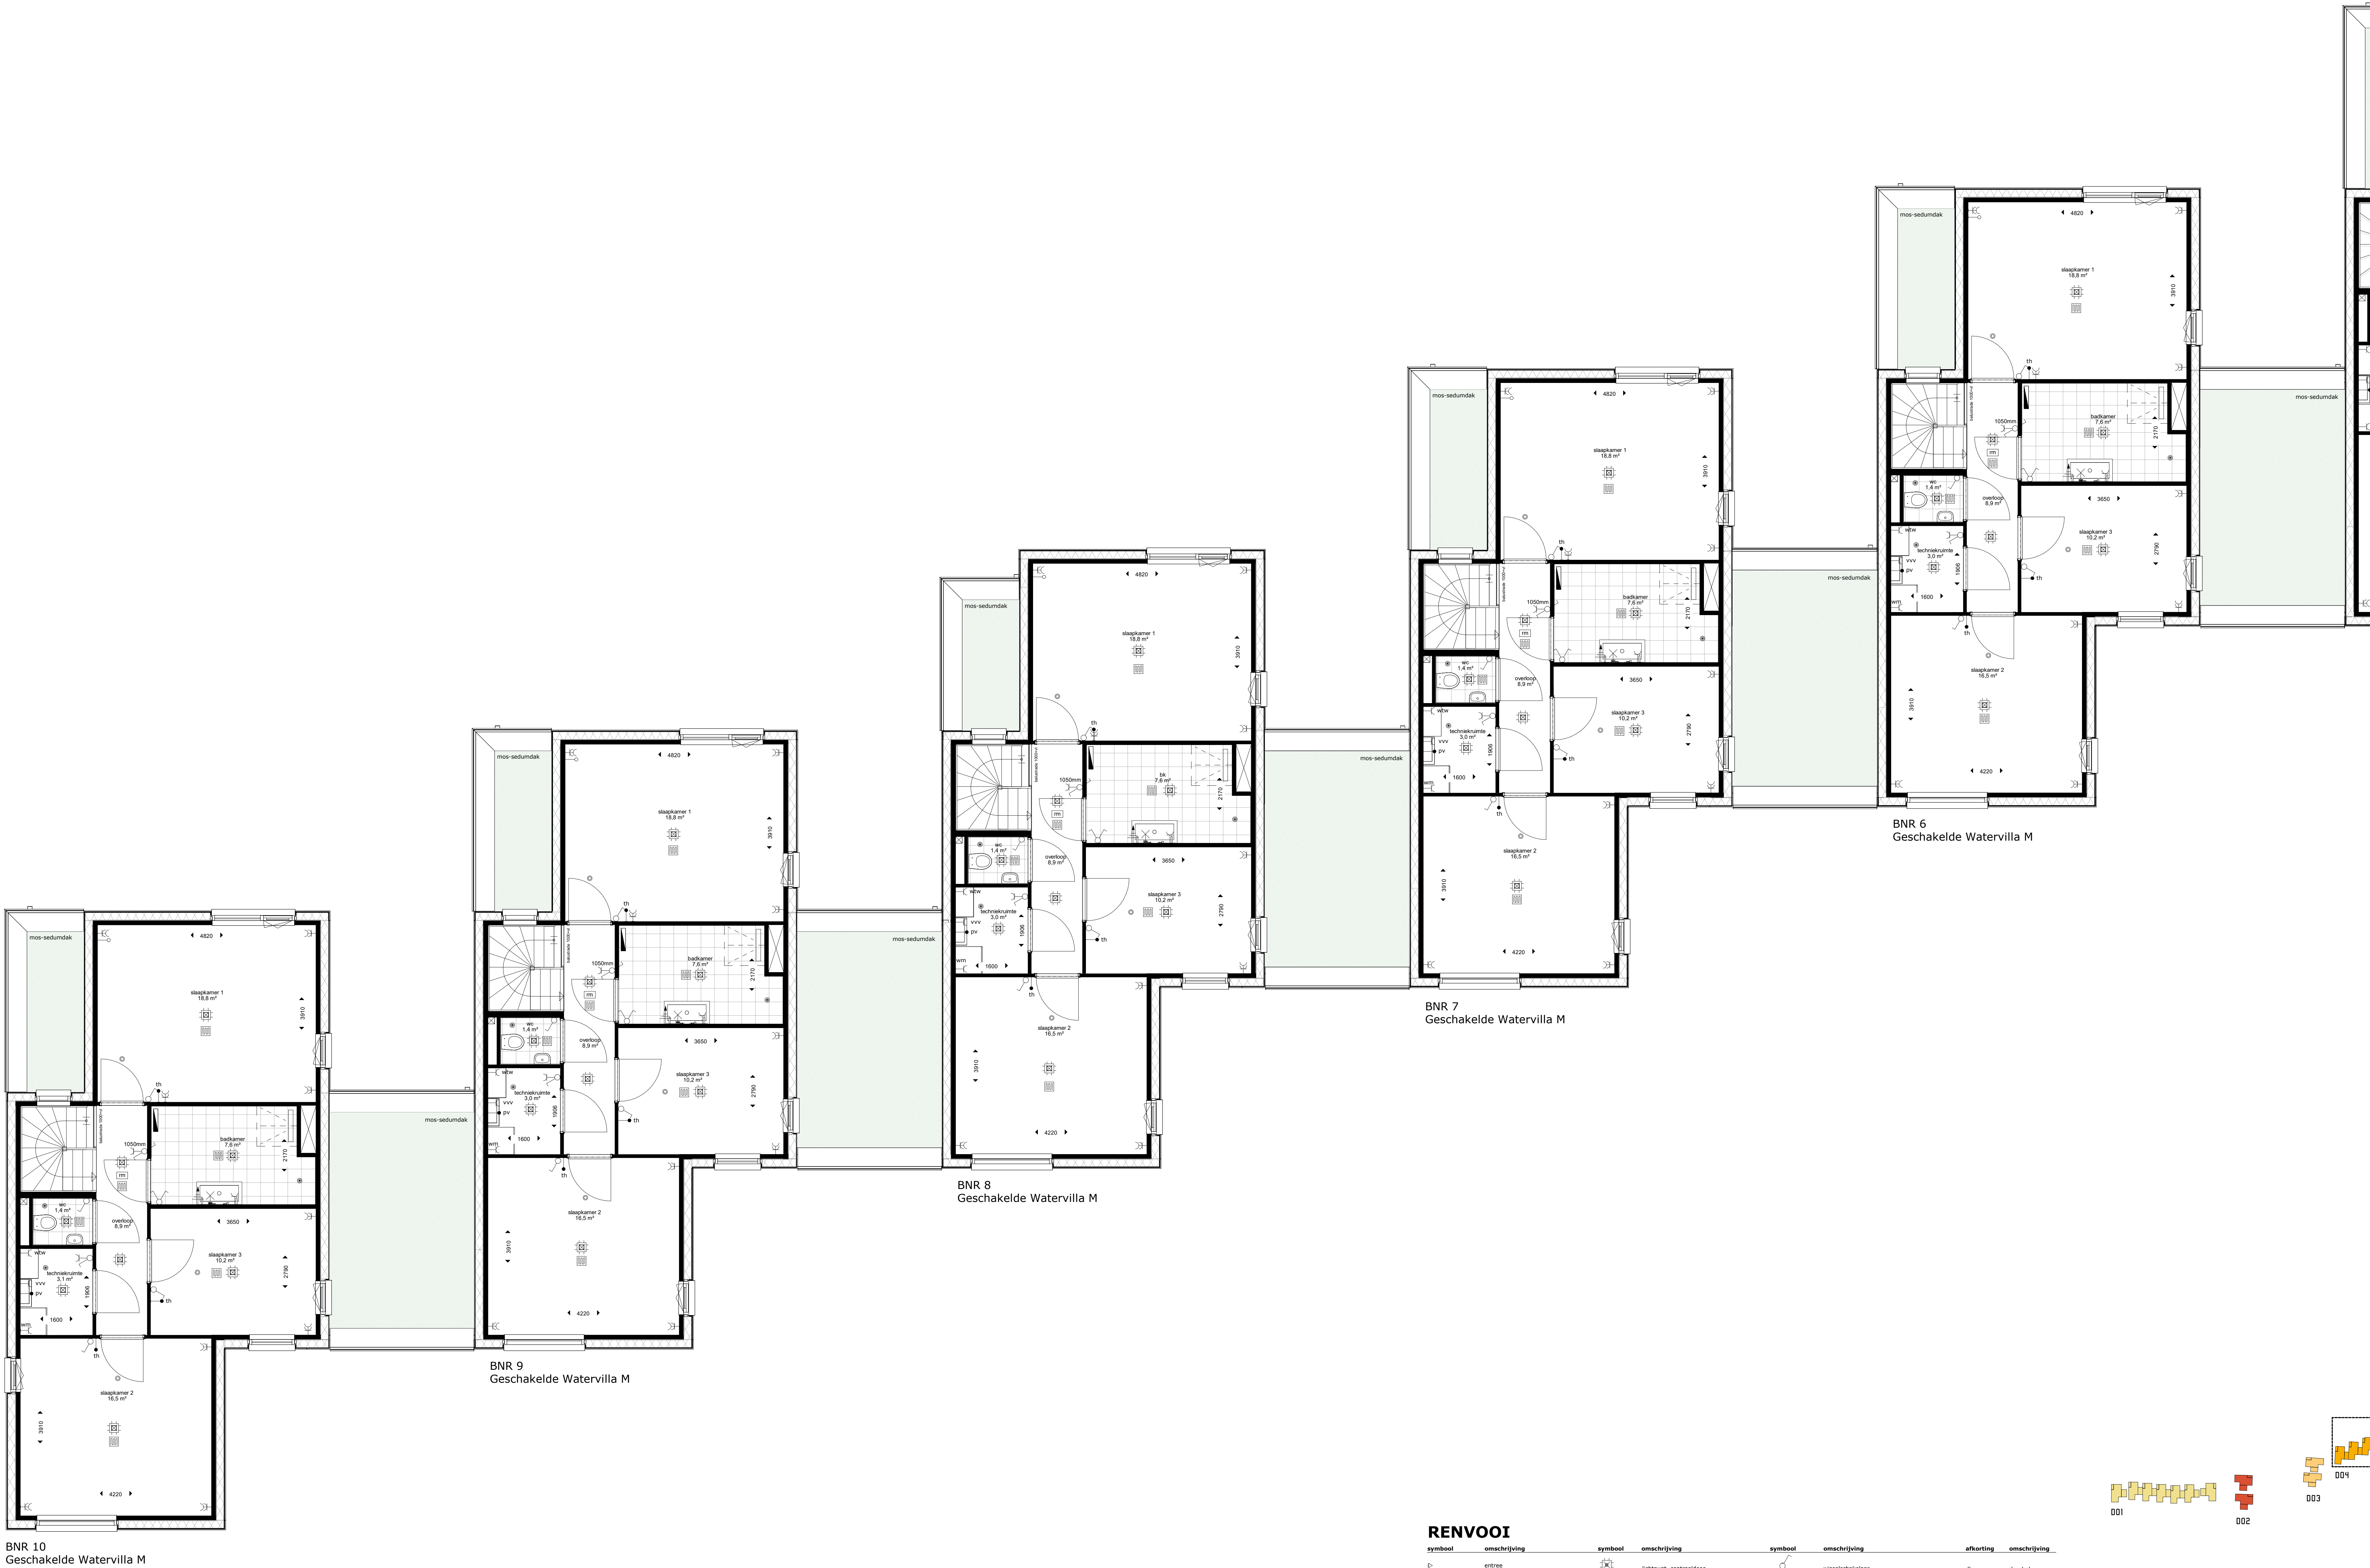

RENNVOOI



symbol	omschrijving	symbol	omschrijving	symbol	omschrijving	afkorting	omschrijving
	entree		lichtpunt, centraaldoos		wisselschakelaar	db	deurbel
	isotetie vloer/wanden		aansluitpunt		enkeelpolige dubbele schakelaar	th	thermostaat
	loze leiding		enkele w.c.d. met randafde		lichtarmatuur buiten	ma	combinatiegietron
	sedum dak		dubbele w.c.d. met randafde		centraal aardpunt	boi	boiler
	vloer v.v. tegelwerk		3-standen schakelaar t.b.v. bediening v.w.		hemelwaterpomp	vw	vastwaster
	kruipluk		perilex t.b.v. kooktoestel		schel	kk	kookkast
	opstrijk koelwater		enkeelpolige schakelaar		meterkast	ak	afzuigkap
	wtw ventilatie opstelling		hoofde t.b.v. vloer		schachten	pv	pv-paneel
	warmtepomp opstelling		vloerverwarming		opstelplaat wasmachine / wasdroger	mk	meterkast
	voerverwarming verdeler		toewer WTW-installatie (plafond)		rookmelder aansloten op lichtnet en v.v. back-up batterij		
	erfgrens		afvoer WTW-installatie (plafond)				
			(aantal toe- en afvoer indicatie)				

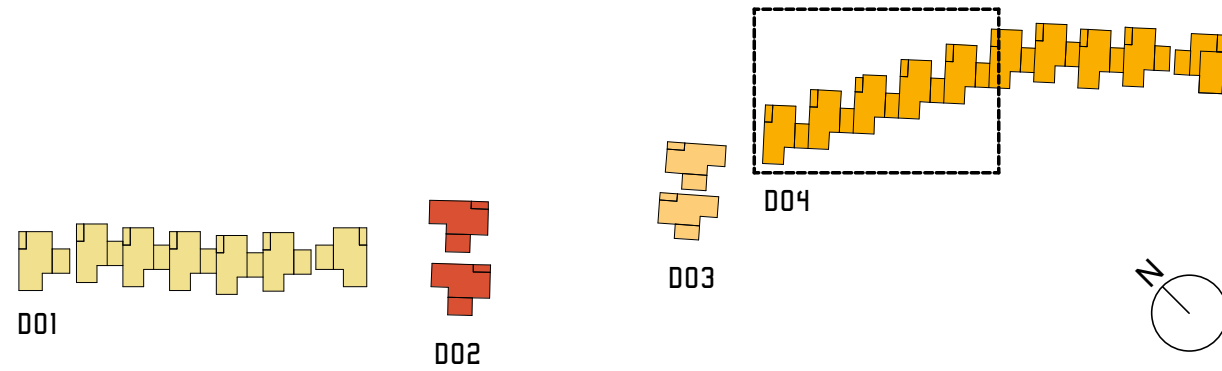

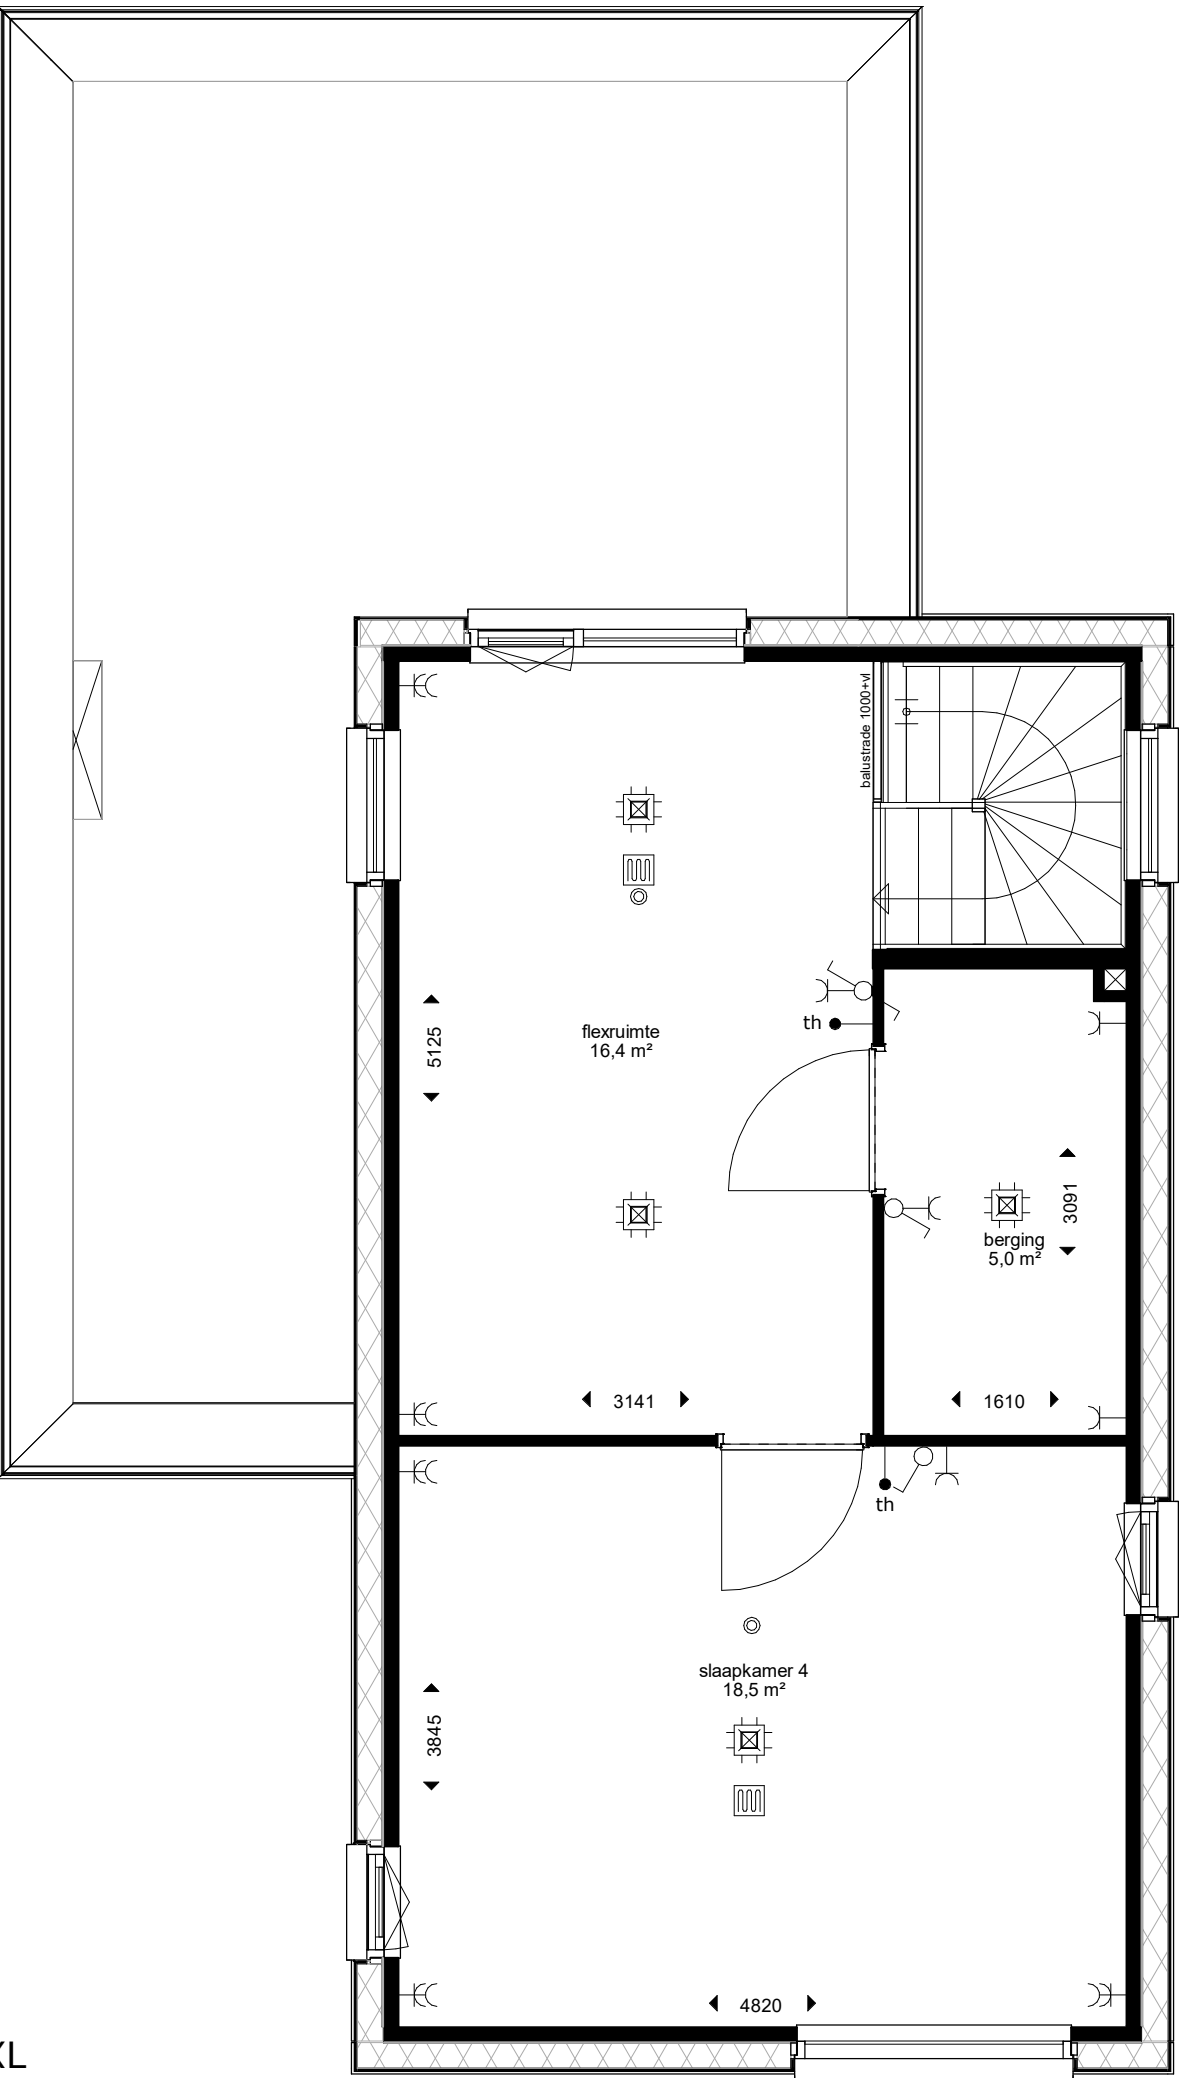

BNR 1
Vrijstaande Watervilla XL
Eerste & tweede verdieping

Figure 1 is a schematic map of the study area, showing a coastline with several numbered locations. Location 001 is a yellow structure on the left. Location 002 is a red structure in the center. Location 003 is a yellow structure on the right. Location 004 is a yellow structure on the far right. A dashed box highlights a specific area on the right side of the map. A north arrow is located in the bottom right corner.

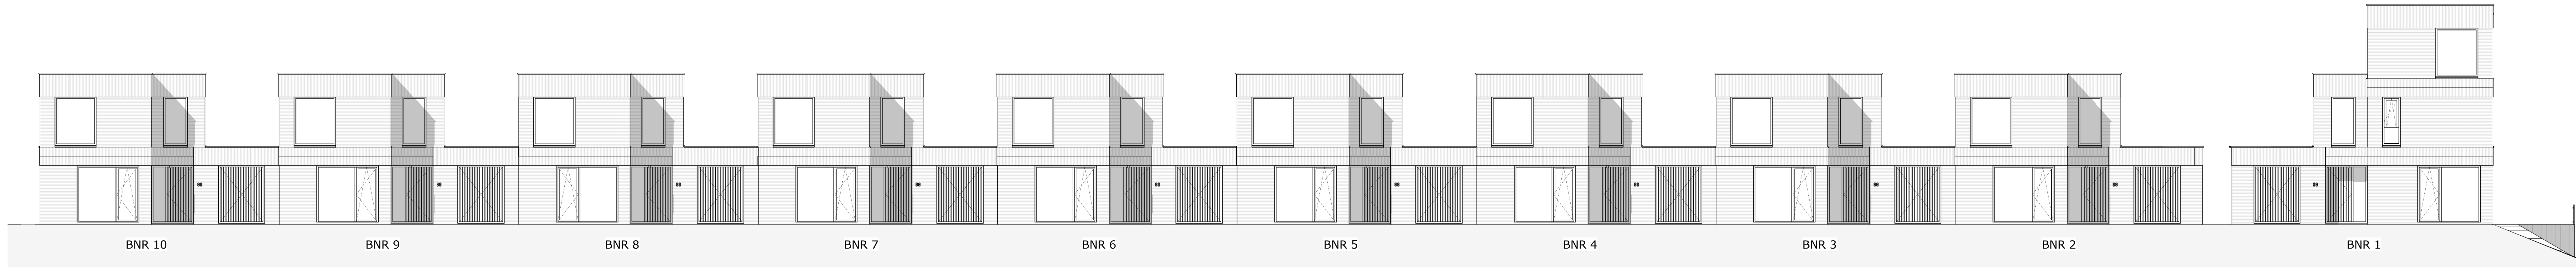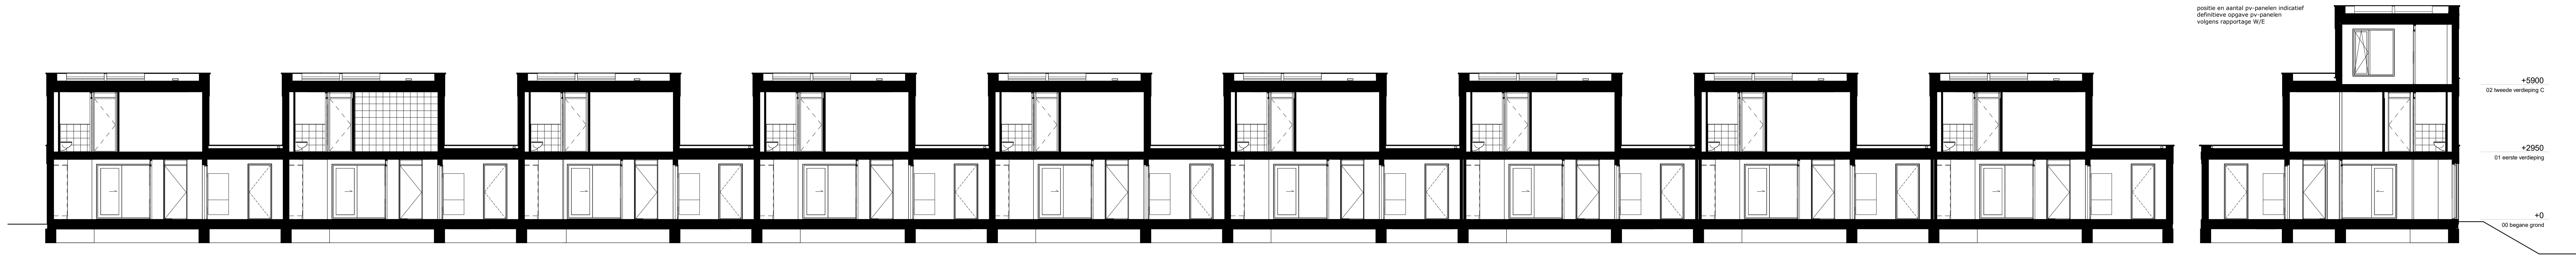

Zuid gevel



Oostgevel




Rechter zijgevel
BNR 1

Linker zijgevel
BNR 1

Rechter zijgevel
BNR 2 t/m 9

Linker zijgevel
BNR 1 t/m 9

Linker zijgevel
BNR 10

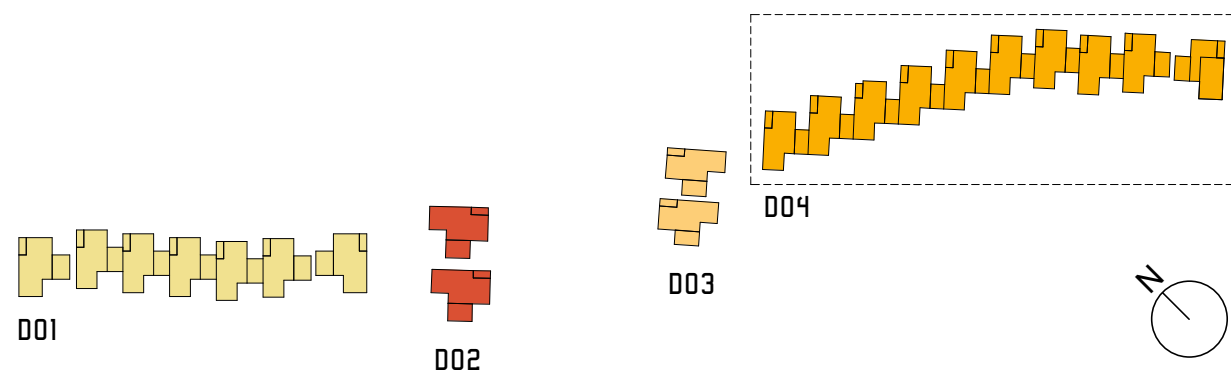

DE BLAUWE KREKEN
POELDIJK

De Blauwe Kreen Fase 3
onderdeel | verkoopstekeningen gevels en doorsneden BNR 1 t/m 10
maatvoering in millimeters
project uitvoering: **OUWEHAND**
BOUWEN & ONTWIKKELEN

1245-004-005
datum | 01-06-2022
schaal | 1:50 / A0