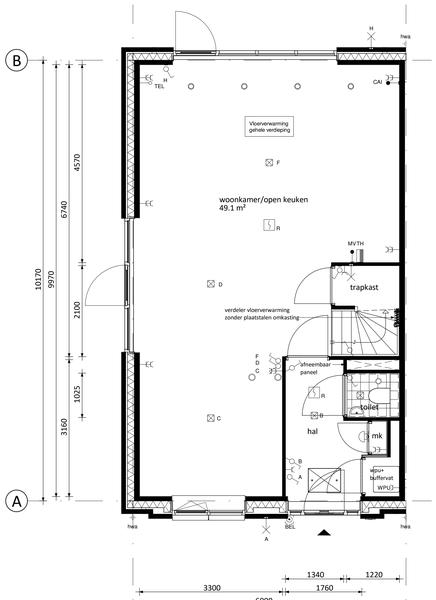

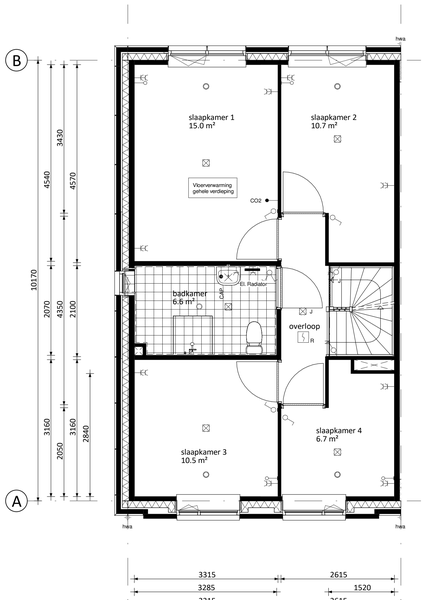

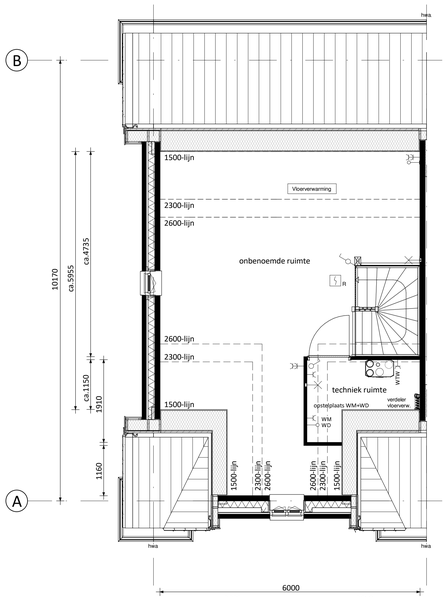

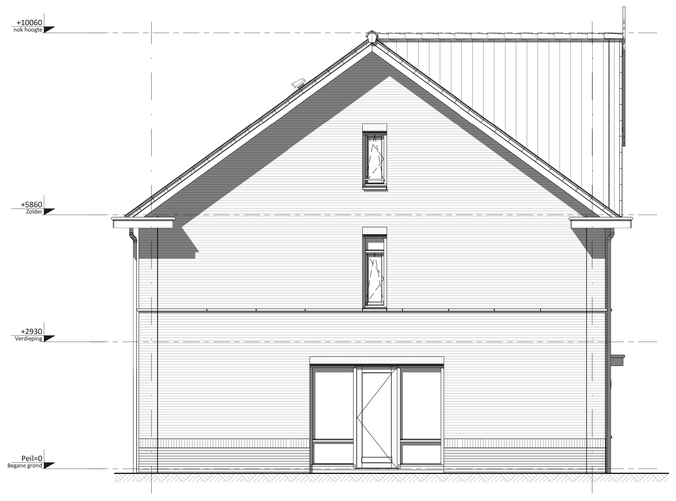

Ventilatie dakraam n.t.b. positie

RENVOOI ELEKTRA

- Centraaldoos / wandlichtpunt
- Enkelpolige schakelaar (1050+vl.)
- Serieschakelaar (1050+vl.)
- Wisselschakelaar (1050+vl.)
- Gecombineerde enkelvoudige wandcontactdoos geaard met enkelpolige schakelaar (1050+vl.)
- Gecombineerde enkelvoudige wandcontactdoos geaard met wisselschakelaar (1050+vl.)
- Enkele geaarde wandcontactdoos (300+vl.)
- Dubbele geaarde wandcontactdoos (300+vl.)
- F Groepenkast
- Loze buisleiding (300+vl.)
- Bedrade buisleiding (300+vl.)
- R Optische rookmelder
- Thermostaat (1500+vl.)
- Schel
- Beldrukker
- Afzuigpunt / Inblaaspunt
- MV Regeling ventilatie (1500+vl.)
- Co2 Co2 melder (1500+vl.)

CAP	Centraal Aardpunt	MAGN	Magnetron
CAI	Centrale Antenne Installatie	WTW	Mechanische Ventilatie (met warmteterugwinning)
KT	Kooktoestel	R	Rookmelder
KK	Koelkast	TEL	Telecom aansluiting
BOI	Boiler	TH	Thermostaat
WPU	Warmte Pomp Unit	VW	Vaatwasser
CON	Omvormer t.b.v. pv cellen	WD	Wasdroger
		WM	Wasmachine
		Co2	Sensor t.b.v. ventilatie

KLEUREN EN MATERIALEN

Onderdeel	Materiaal	Kleur
dakpannen	keramische dakpan	antraciet
goten / overstek	hout	crème-wit
gootbekleding /dakbedekking luifel	EPDM	zwart
dakbedekking dakkapellen (optioneel) / aanbouw (optioneel) / erker (optioneel)	bitumen	zwart
daktrim	aluminium	crème-wit
gevelmetselwerk + rollaag boven kozijn (begane grond)	baksteen metselwerk (handvorm wf)	bwnr.: 01 t/m 34 rood
gevelmetselwerk + rollaag boven kozijn (verdieping)	baksteen metselwerk (handvorm wf)	bwnr.: 01, 06, 07, 12, 13, 18 wit gekeimd (keimsteen) bwnr.: 02 t/m 05, 08t/m 11, 14t/m 17 wit gekeimd (keimsteen) bwnr.: 19t/m34 (m.u.v. de tuitgevels) rood
gevelmetselwerk + rollaag boven kozijn (tuitgevel)	baksteen metselwerk (handvorm wf)	bwnr.: 01, 06, 07, 12, 13, 18 rood bwnr.: 19, 22, 25, 28, 31, 34 paars
plint gevelmetselwerk + rollaag	baksteen metselwerk (handvorm wf)	bwnr.: 01 t/m 34 bruin/paars
sidings / rabat delen (gepotdekseld)	Eternit	bwnr: 19, 22, 25, 28, 31, 34 klei
voegwerk	cement	donkergrijs
kozijnen	hout	crème-wit
ramen	hout	crème-wit
lateien	staal	crème-wit
voordeuren	hout	sparrengroen
panelen voordeur/bergingsdeur	colorbel	lichtgrijs
tuindeuren	hout	crème-wit
bergingsdeuren	hout	crème-wit
deurdorpels	kunststeen	antraciet
raamdorpels	prefab beton	naturel
hemelwaterafvoer	zink	naturel
zijwangen dakkapel (optioneel)	hout	crème-wit
makelaar	hout	bwnr: 19, 22, 25, 28, 31, 34 crème-wit

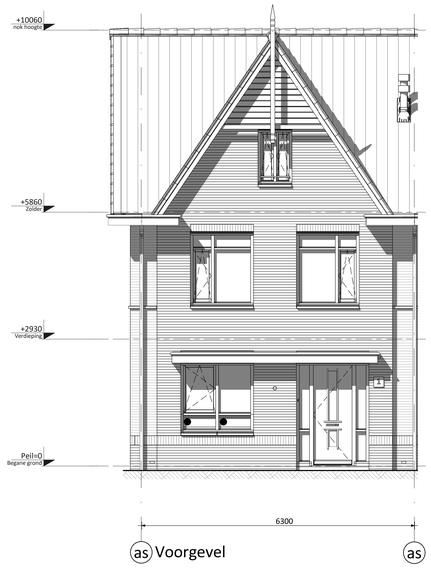

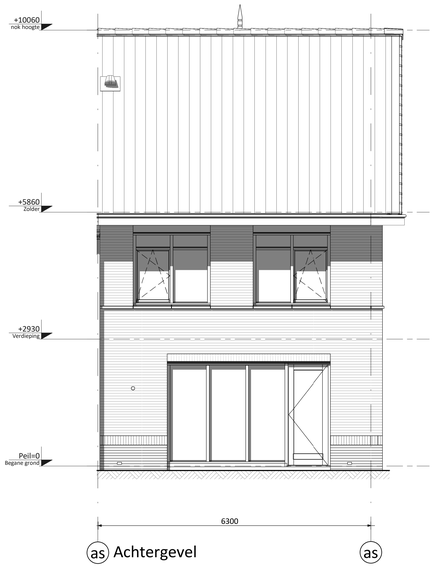

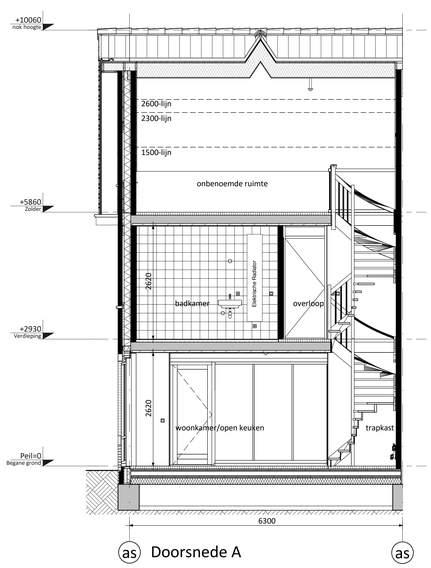

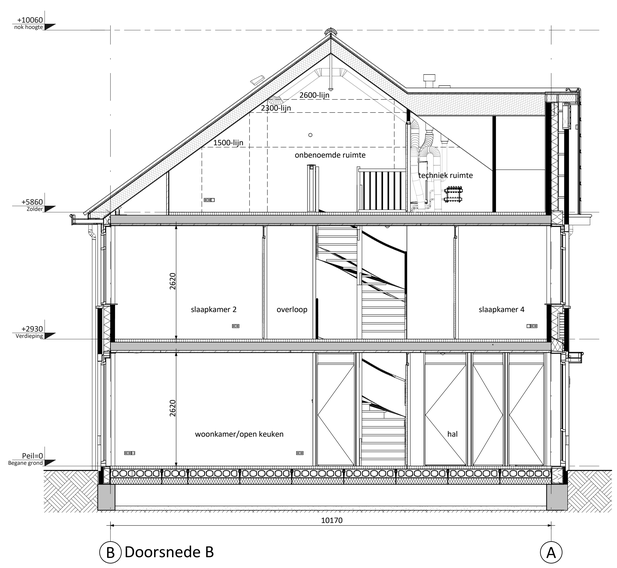

RENVOOI ALGEMEEN

- entree woningen
- mk meterkast, voorzien van underlayment meterkastbord inclusief zijwangen
- tegelwerk
- maaiveld
- binnendeur
- colorbel
- houten paneel

Rev.	Datum	Omschrijving	Get.	Contr.
D				
C				
B				
A				
0	11-03-2020	Definitief	CS	JK

Opdrachtgever
Vorm 6D Wonen B.V.
Te Papendrecht

Project
De Kreken fase 2.1 te Poeldijk
Type rijwoning 6,3m (Haagse Stijl)

Onderdeel
Bouwnummers 19 (als getekend)
Bouwnummers 34 (gespiegeld)

Schaal 1:50 | Fase VK
Formaat A0 | Status Definitief

6D Wonen
Veerweg 165
Postbus 16
3350 AA Papendrecht
T 078 - 6421300
F 078 - 6154734
E info@vorm.nl
I www.vorm.nl

Project nr. 190817 | Blad nr. B6300-HS-VK-B0101 | Rev. 0

Niets van deze tekening mag worden aangevuld en/ of gewijzigd op welke wijze dan ook, zonder voorafgaande schriftelijke toestemming van de eigenaar. Alle rechten voorbehouden.