




Appartement 36 (1:50)

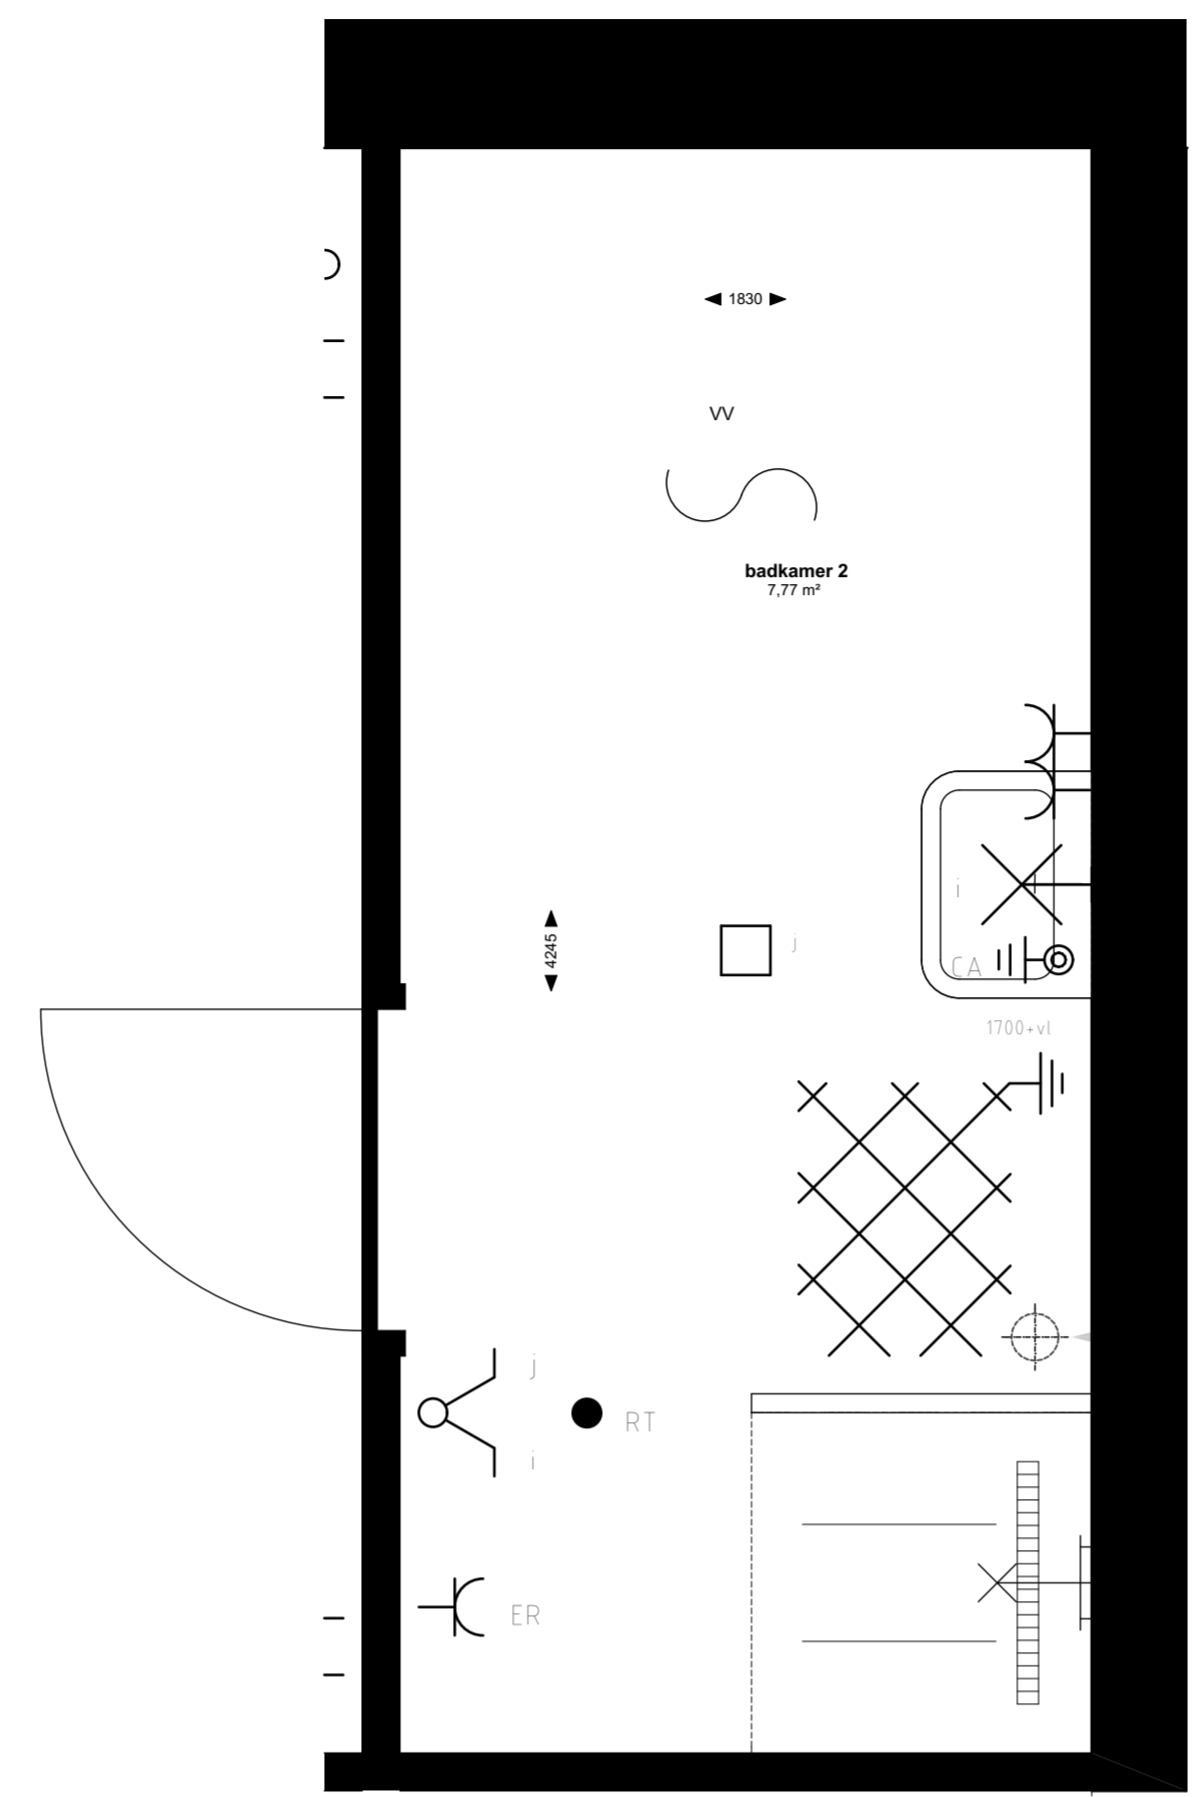


Badkamer 3 (1:20)

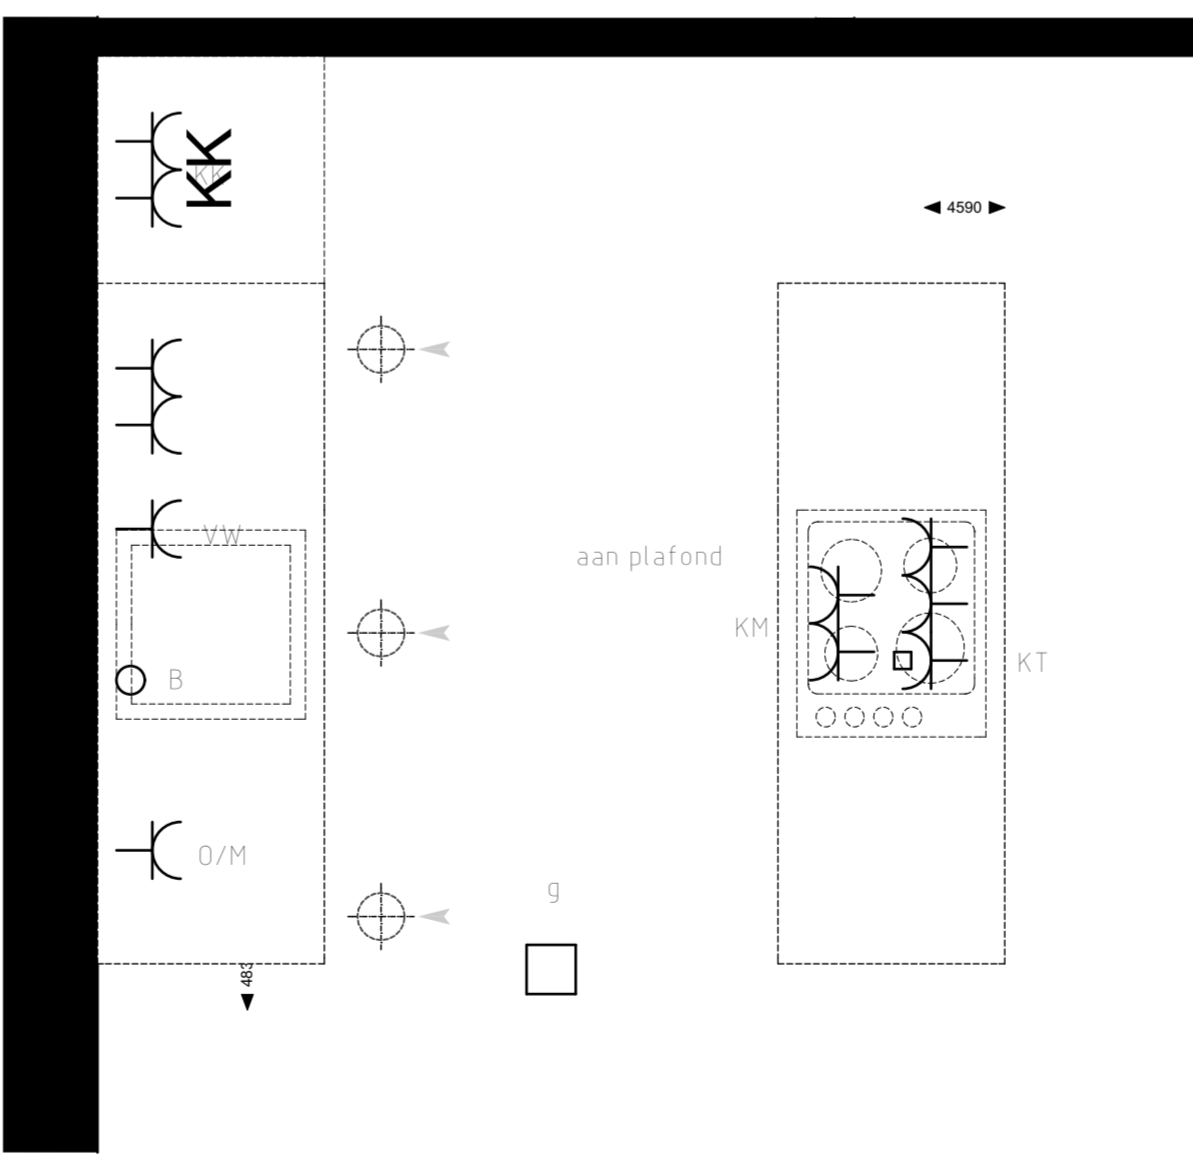


Keuken (1:20)

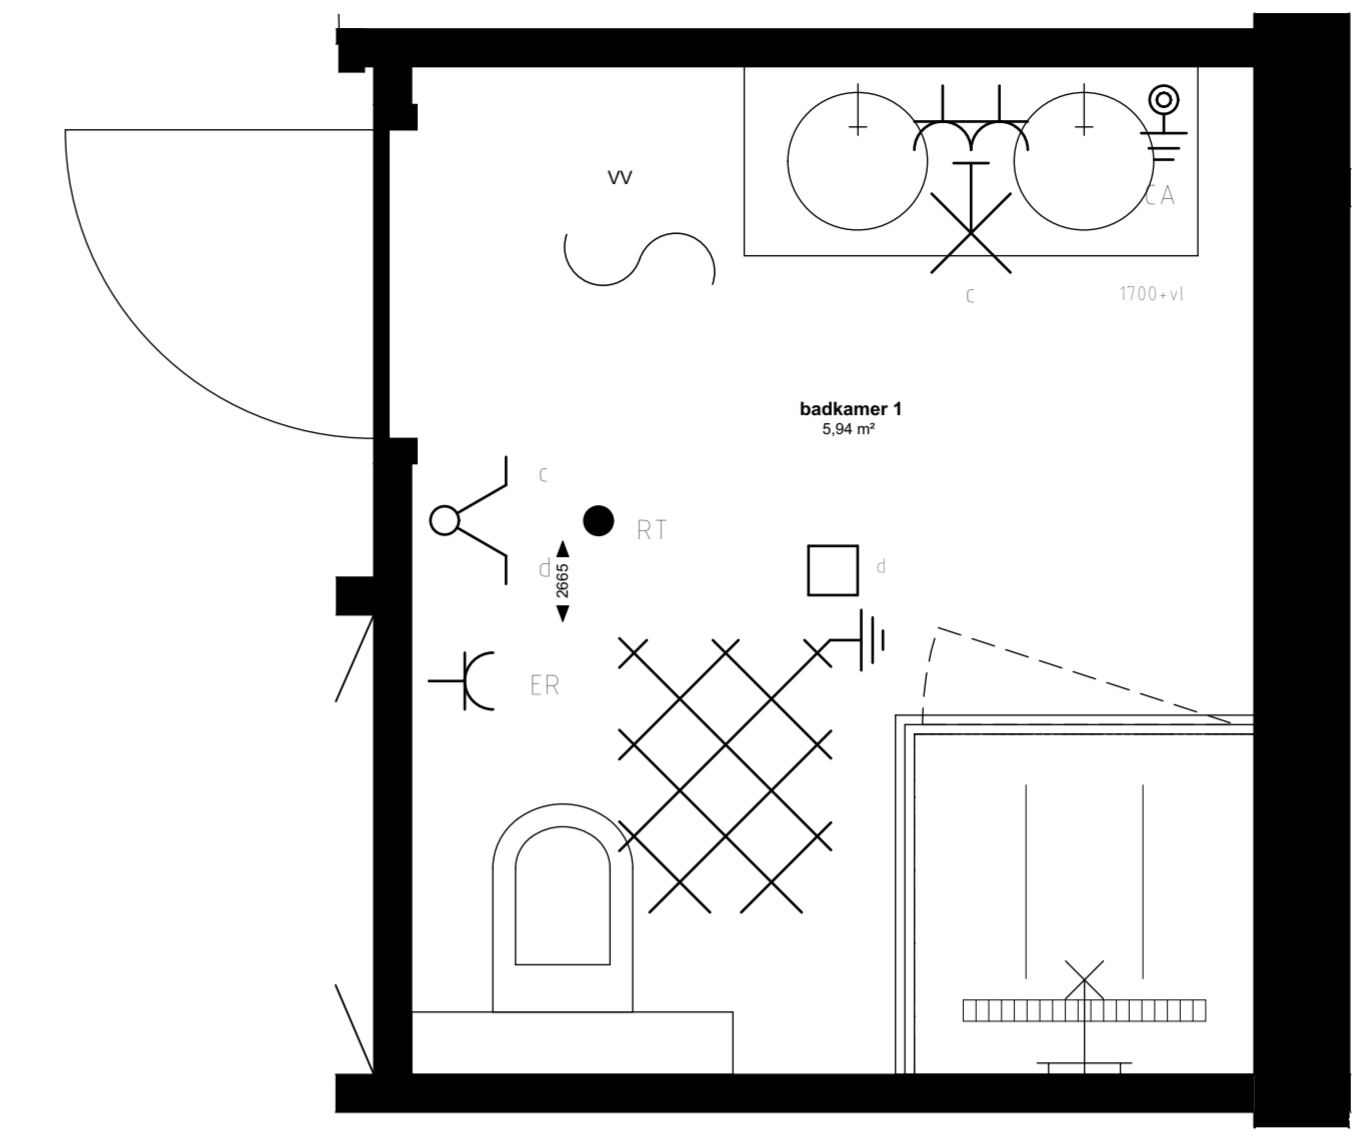


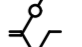
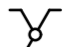


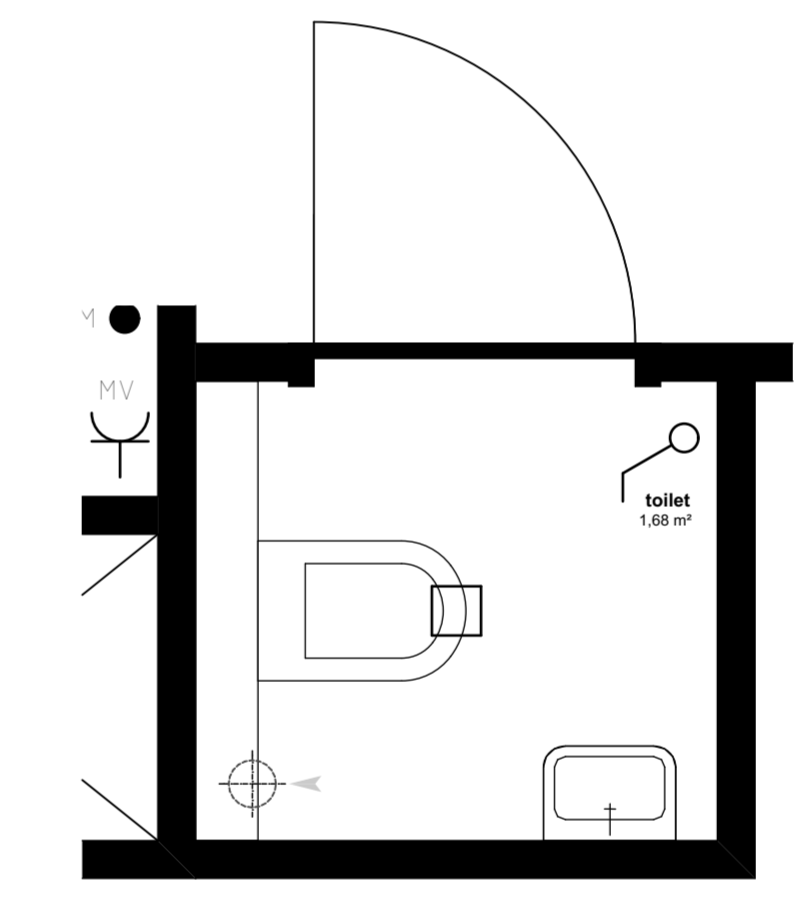



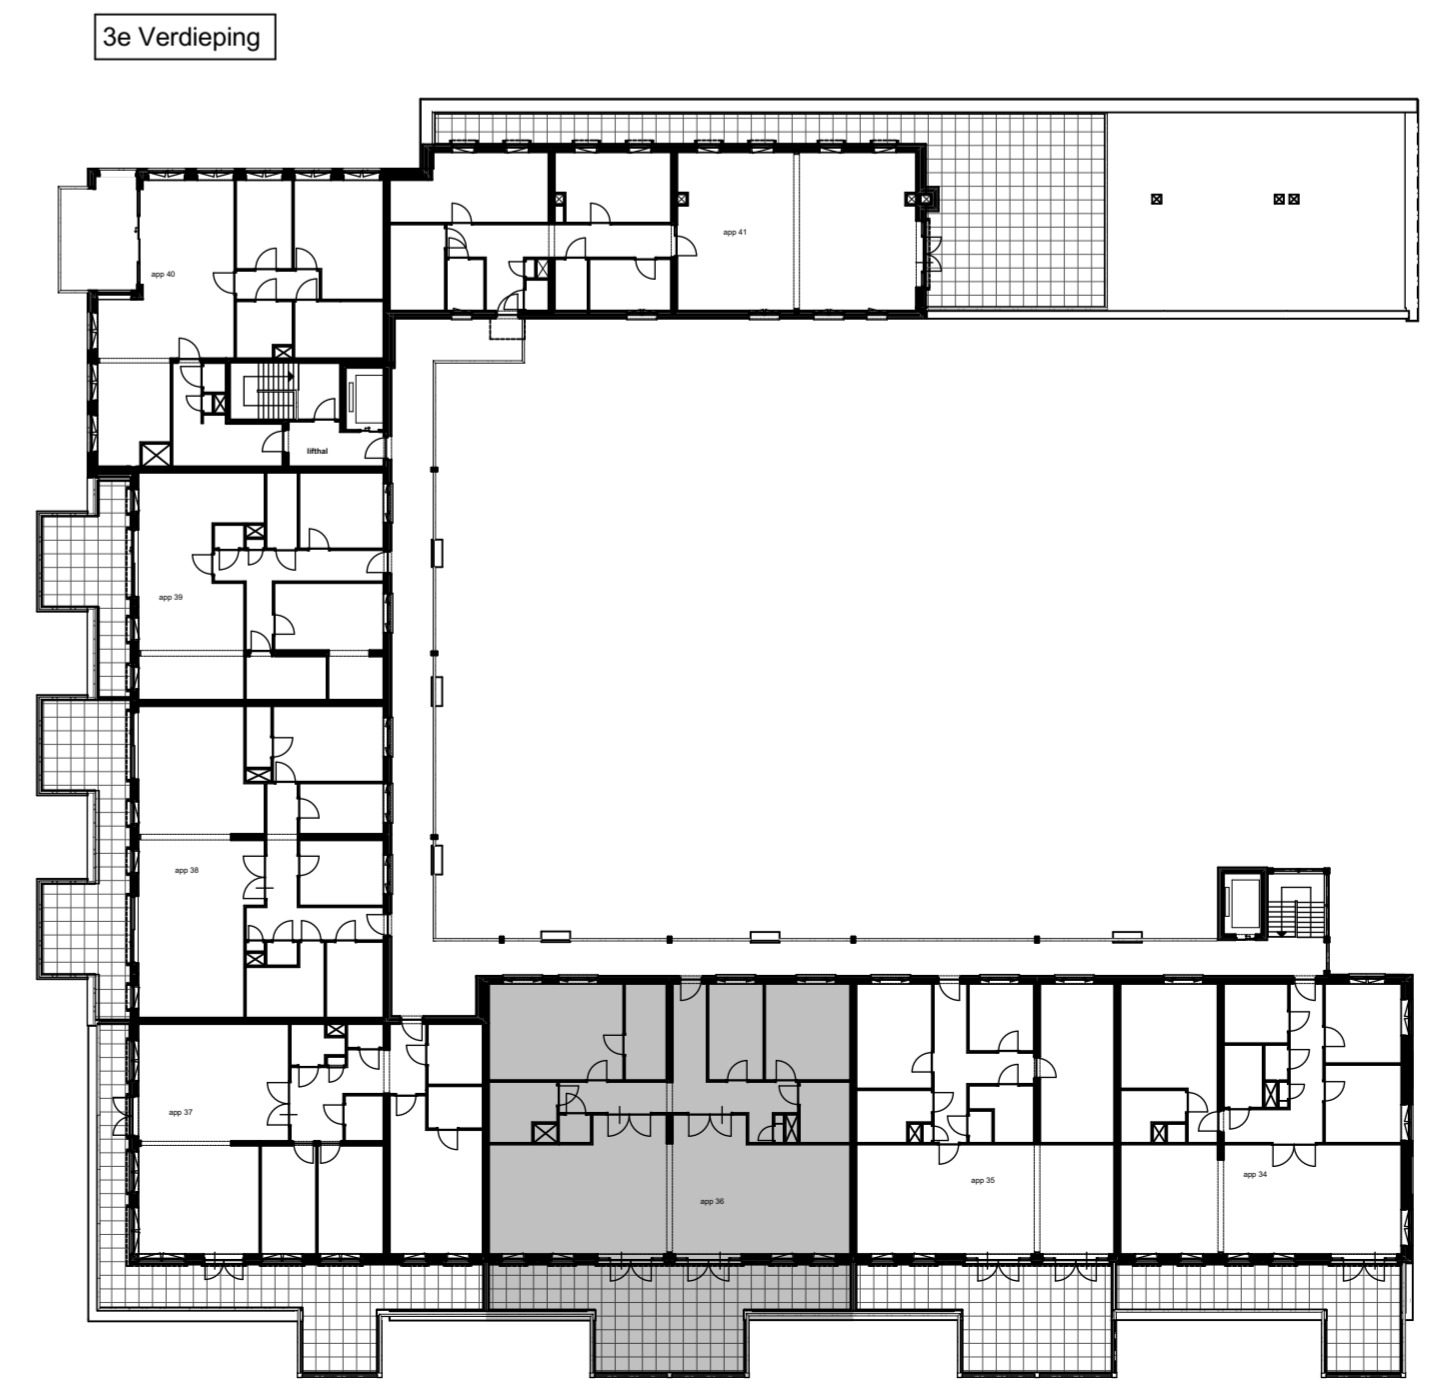






















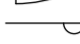
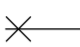
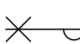
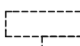
Badkamer 1 (1:20)



Toilet (1:20)



renvooi symbolen

-  enkelpolige schakelaar
  -  wisselschakelaar
  -  serieel-schakelaar
  -  wissel-wissel schakelaar
  -  wandcontactdoos
  -  duo wandcontactdoos
  -  wandcontactdoos wasmachine
  -  wandcontactdoos elektrische radiator
  -  wandcontactdoos vloerverwarming
  -  wandcontactdoos vaatwasser
  -  wandcontactdoos keukenmeubel(recirculatiekap)
  -  wandcontactdoos oven/magnetron
  -  wandcontactdoos koelkast
  -  wandcontactdoos mechanische ventilatie
  -  wandcontactdoos elektrisch kooktoestel
  -  aansluitpunt omvormer t.b.v. Zonnepanelen
  -  aansluitpunt waterpomp
  -  aansluitpunt boiler
  -  loze leiding voor boiler voor keuken
  -  ruimte thermostaat
  -  centraal aardpunt
  -  centraaldoos
  -  badkamerlamp/buitenlamp
  -  bedrukker
  -  videfoon
  -  groepenkast
  -  wapeningsnet badkamenvloer
  -  vloerverwarming
  -  MV afzuig punt
-  WM opstelplaats wasmachine
  -  hemelwaterafoer
  -  binnendeurkozijn
  -  zelfsluitende deur
  -  brandwerende kozijn, WBDBO 30 min
  -  zelfsluitende brandwerende deur, WBDBO 30 min.
  -  positie voor optie toilet.
- Genoemde maten zijn ca. maten.  
Installaties staan indicatief aangegeven.

Appartementencomplex  
"Het Gantel Huys"  
Poeldijk



Project : Het Gantel Huys  
 Bouwnr. : appartement 36  
 Schaal : 1:50, 1:20  
 Datum : 30-08-2018  
 Tekeningnr. : KAO-0136