




De krijtstreep methode


In meerdere verlichtingsruimtes is de krijtstreep methode toegepast: een ruimte hoeft binnen de bouwregelgeving niet fysiek door wanden omgeven te zijn. Er kan gewerkt worden met een 'fictieve' scheidelijnsconstructie voor een functiegebied, verlichtingsgebied, functiecluster of verlichtingsruimte.

Deze methode wordt toegepast als een gebied niet aan de eisen voor daglichttoetreding kan voldoen, de opvallende van het verlichtingsgebied uitgaand op de beschikbare hoeveelheid daglichttoeporviteit.

Aan- en afvoerpunten WTW-installatie kunnen nog wijzigen - deze zijn inmiddels weergegeven op tekening.

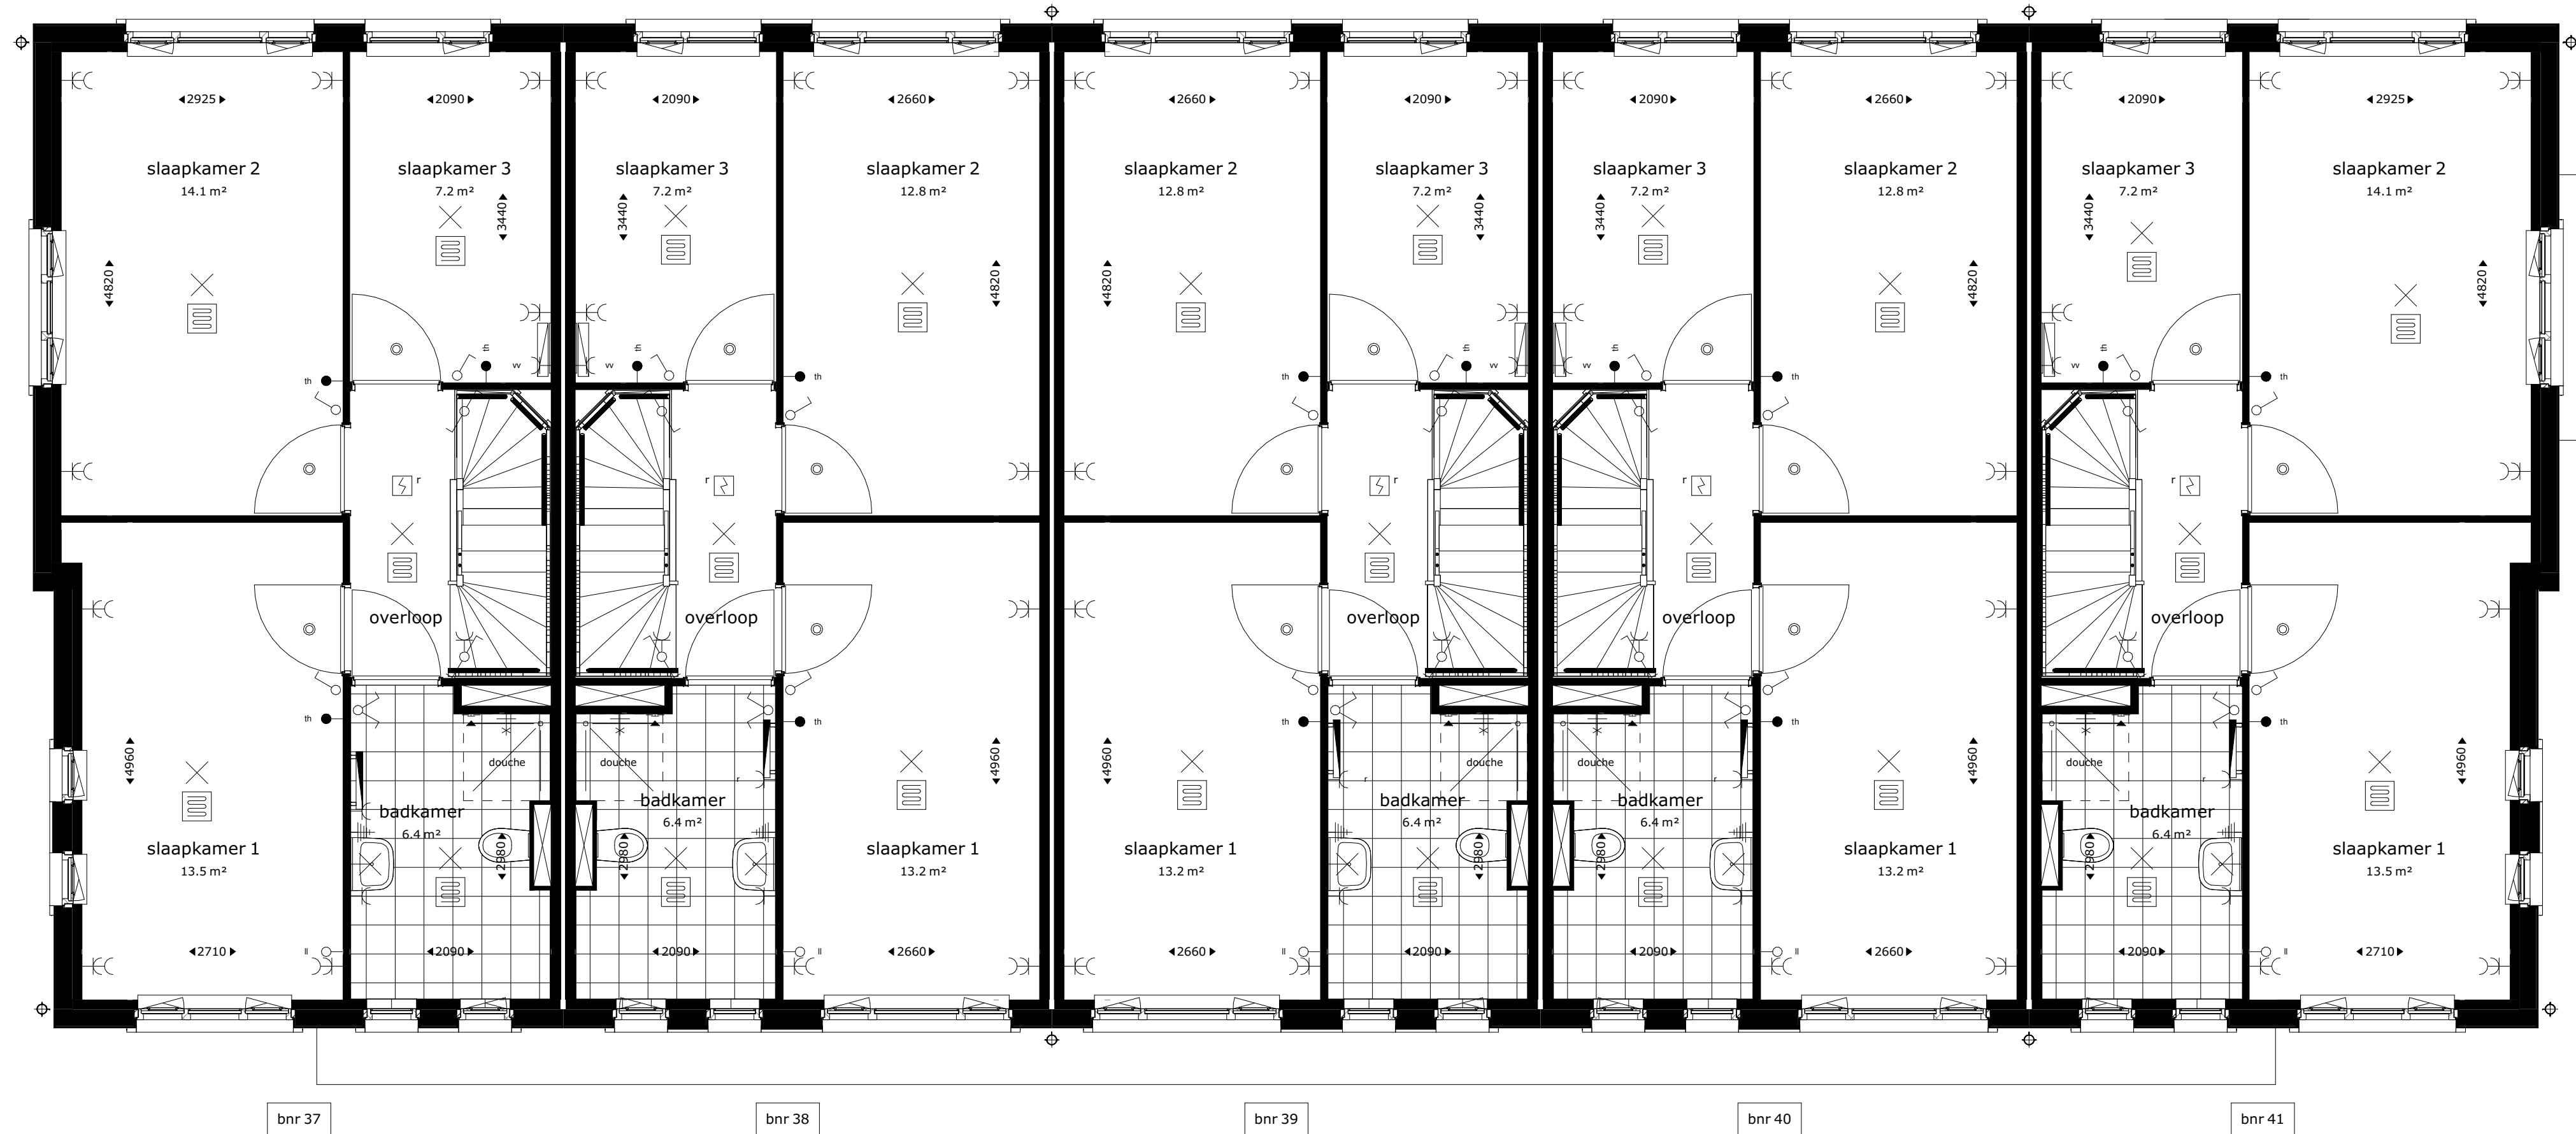

eerste verdieping

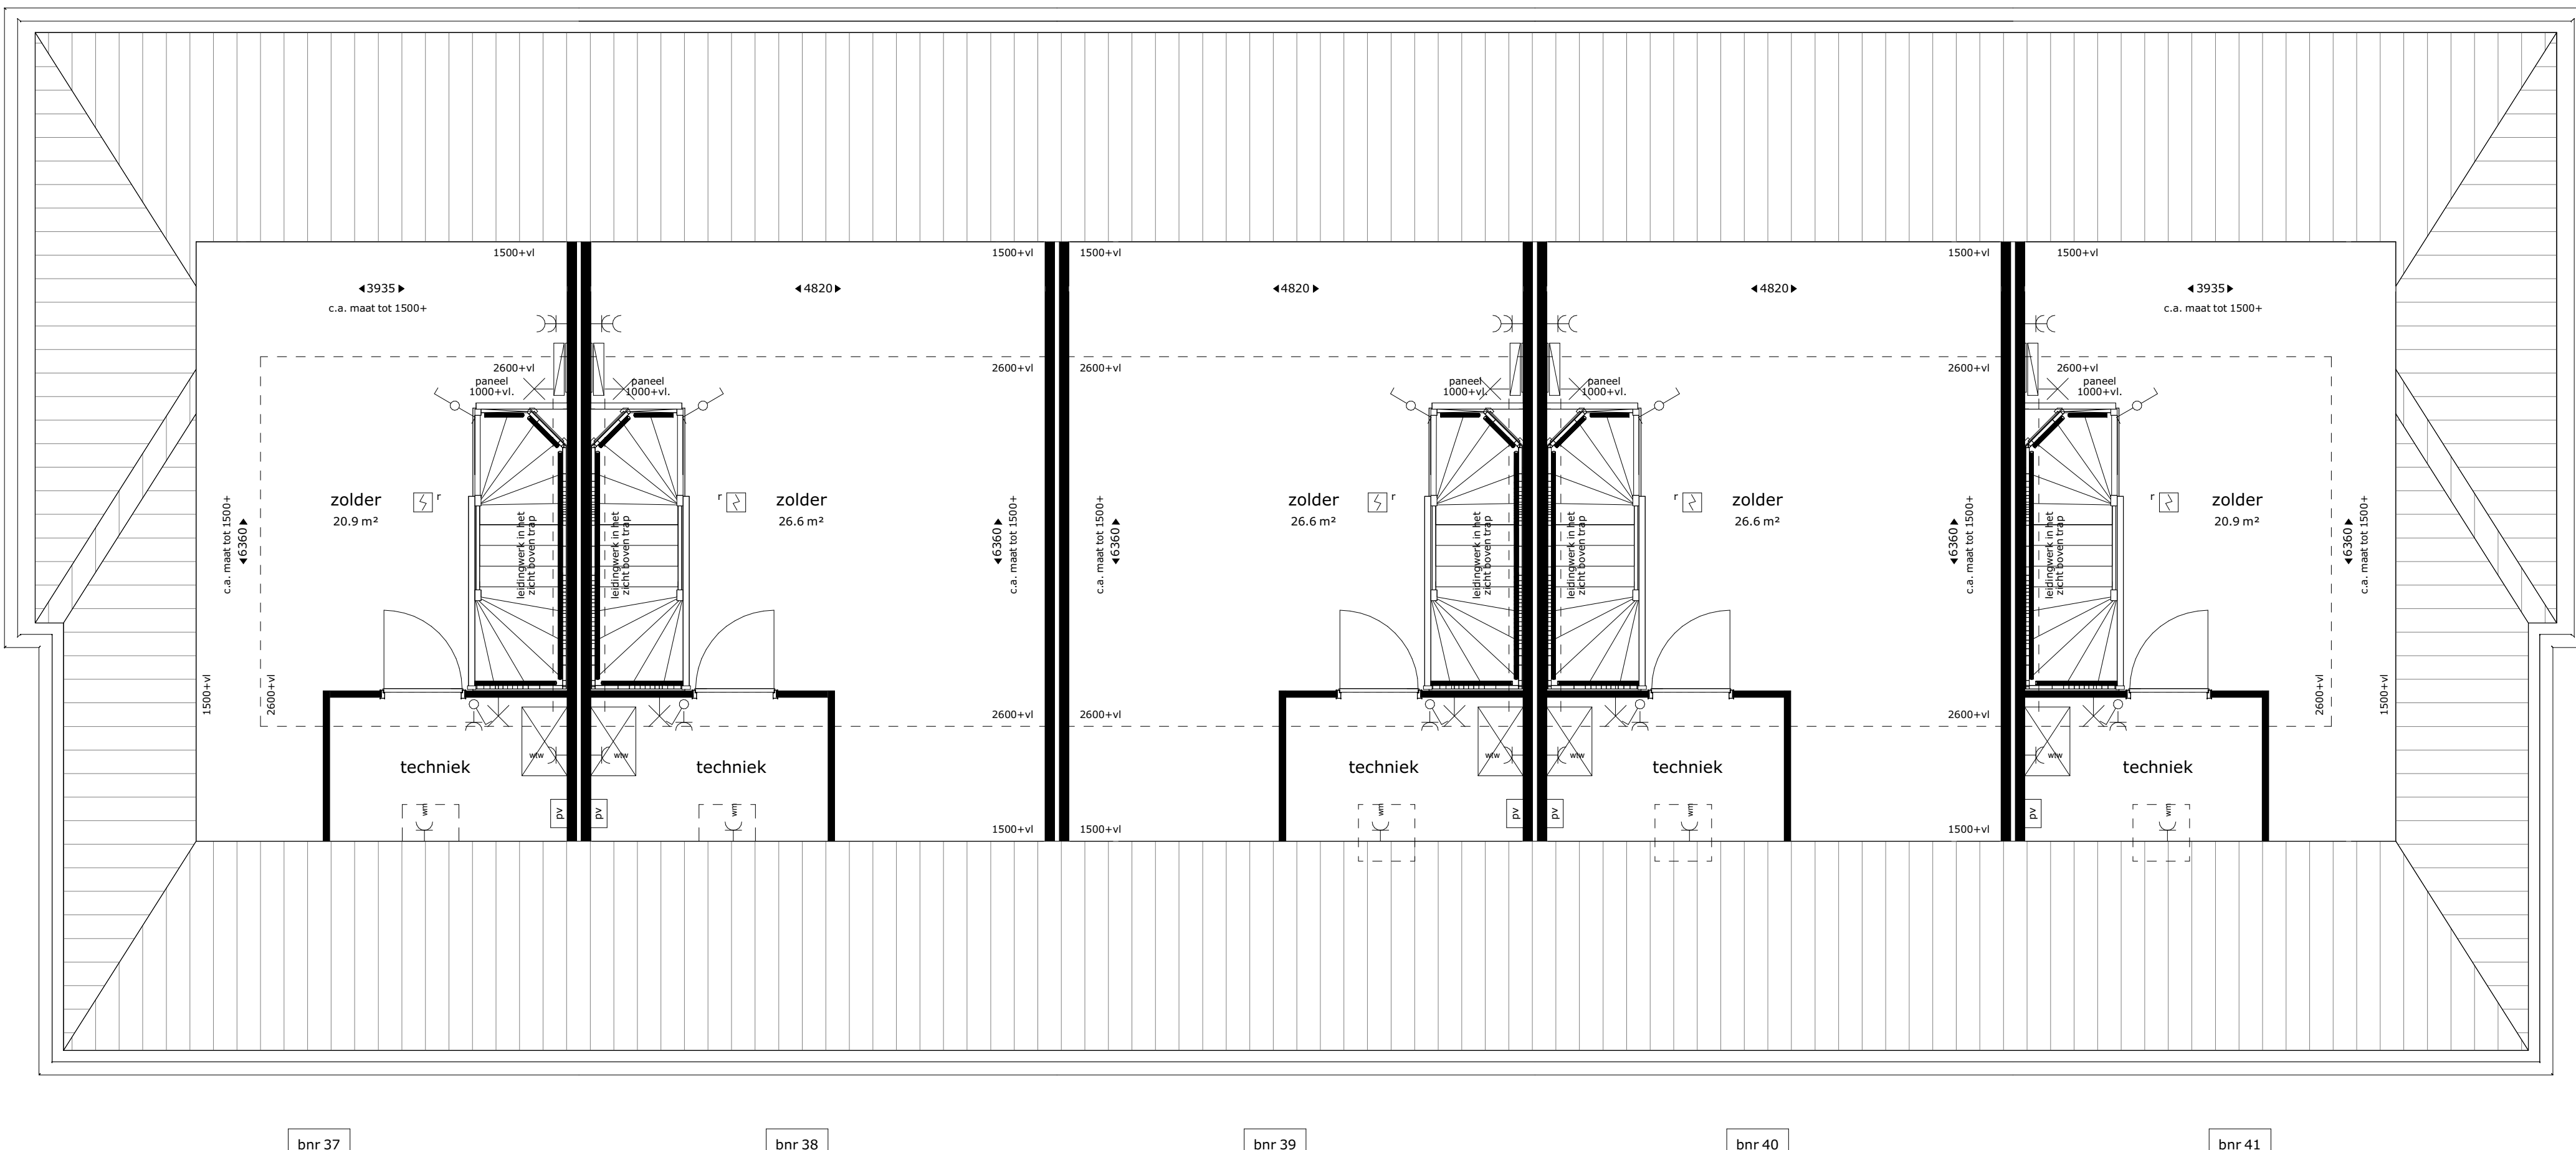

tweede verdieping

	Renvoo		plafond lichtpunt
	kruipruik		wand lichtpunt zonder armatuur
	meterkast		buiten wand lichtpunt zonder armatuur
	opstelplek kooktoestel		wand lichtpunt met armatuur
	opstelplek wasmachine		wisselschakelaar
	afvoerpunt WTW-installatie (plafond)		enkelpolige schakelaar
	afvoerpunt WTW-installatie (wand)		enkelpolige dubbele schakelaar
	afvoerpunt WTW-installatie (vloer)		bediening m.v.
	afvoerpunt WTW-installatie (aantal indicatief)		aansluiting COAX

De krijtstreep methode
In meerdere voorblijfsnummers is de krijtstreep methode toegepast: Een ruimte hoeft binnen de bouweiggeving niet fysiek door wanden omgeven te zijn. Er kan gewerkt worden met een 'fictieve' scheidingconstructie voor een functiegebied, verblijfsgebied, functieruimte of verblijfsruimte.
Deze methode wordt toegepast als een gebied niet aan de eisen voor daglichttoetreding kan voldoen, de oppervlakte van het verblijfsgebied wordt afgestemd op de beschikbare hoeveelheid daglichtoppervlakte.
Aan- en afvoerpunten WTW-installatie kunnen nog wijzigen - deze zijn indicatief weergegeven op tekening.

DEBIAUW E KREKEN
POELDIJK

De Kreen fase 2, te Poeldijk

eerste en tweede verdieping
Blok 6 - bouwnummer 37 t/m 41

06-N2101


Project uitvoering:
OUWEHAND
BOUWEN & ONTWIKKELEN
www.ouwehandbouw.nl

Architect:
Van Manen
www.van-manen.com


formaat: A0 datum: 01-11-2021 schaal: 1:50




voorgevel

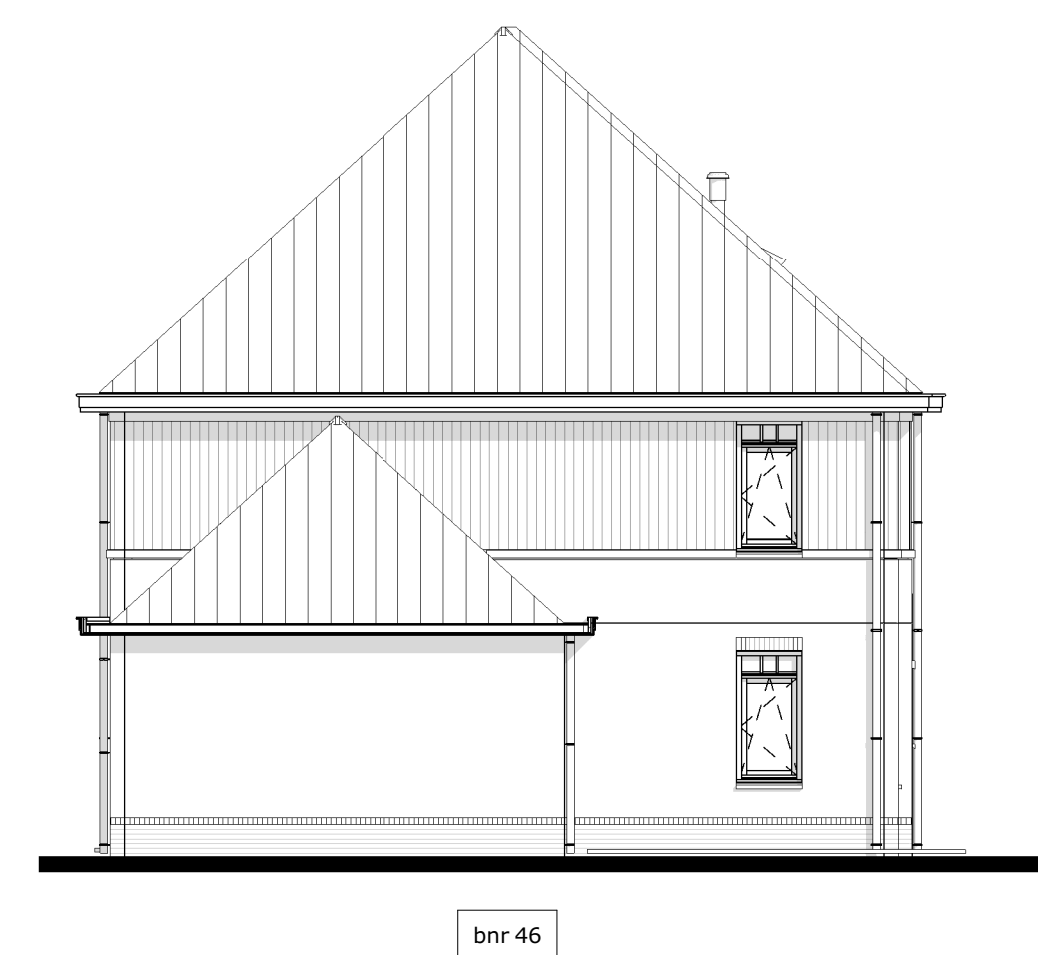


linker zijgevel

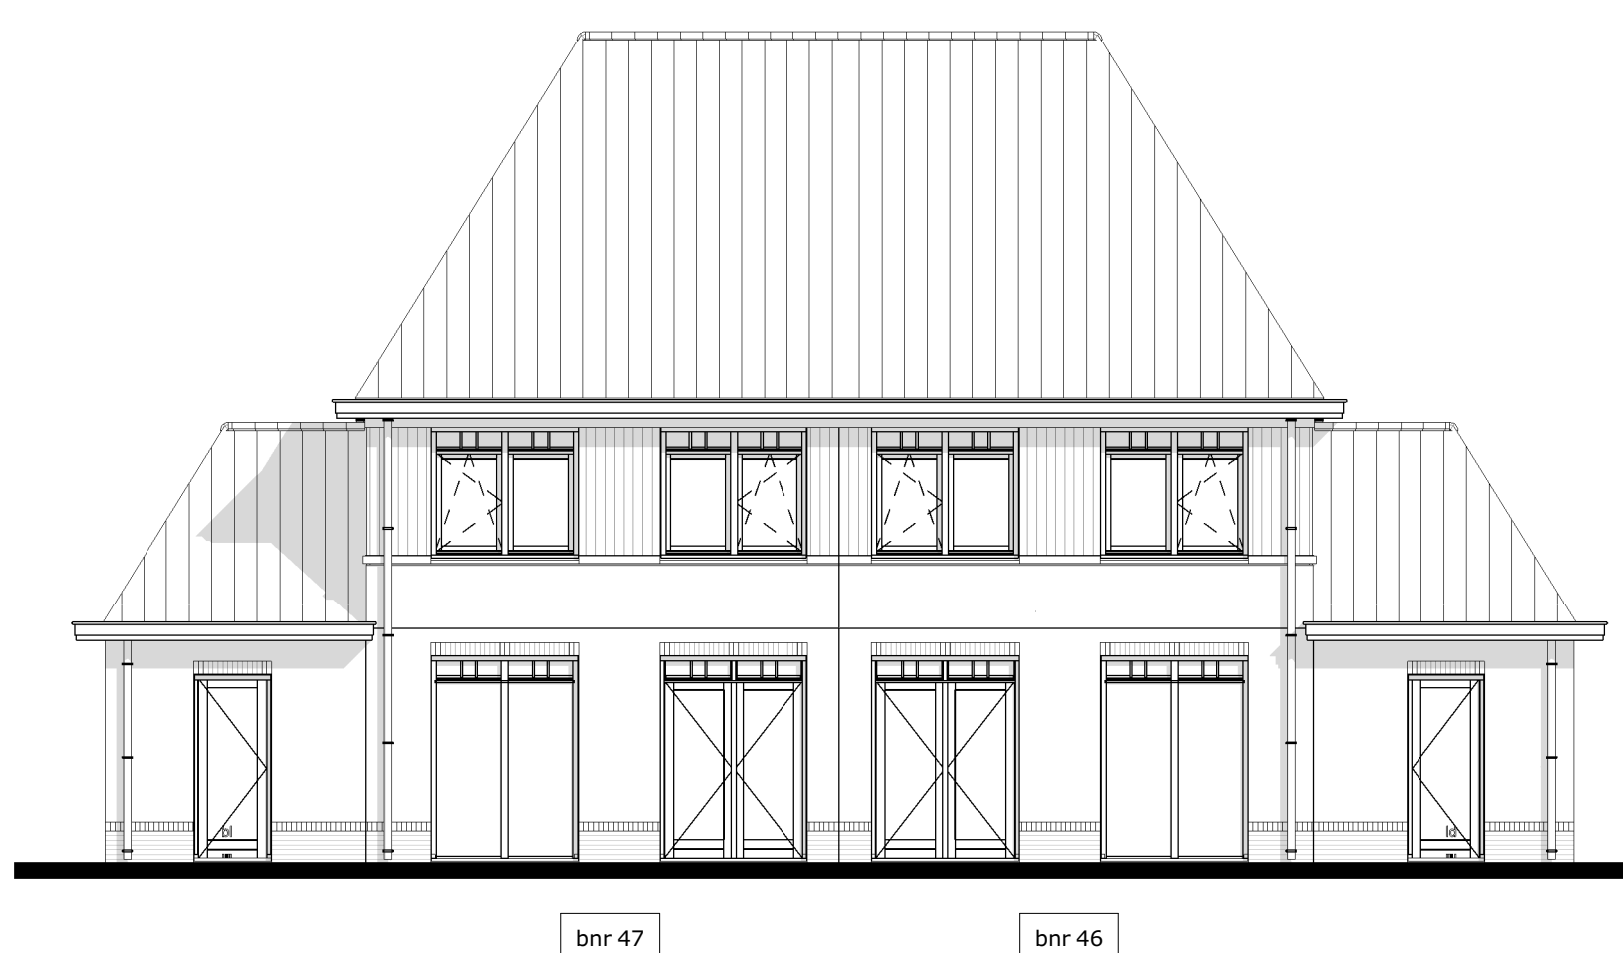


achtergevel

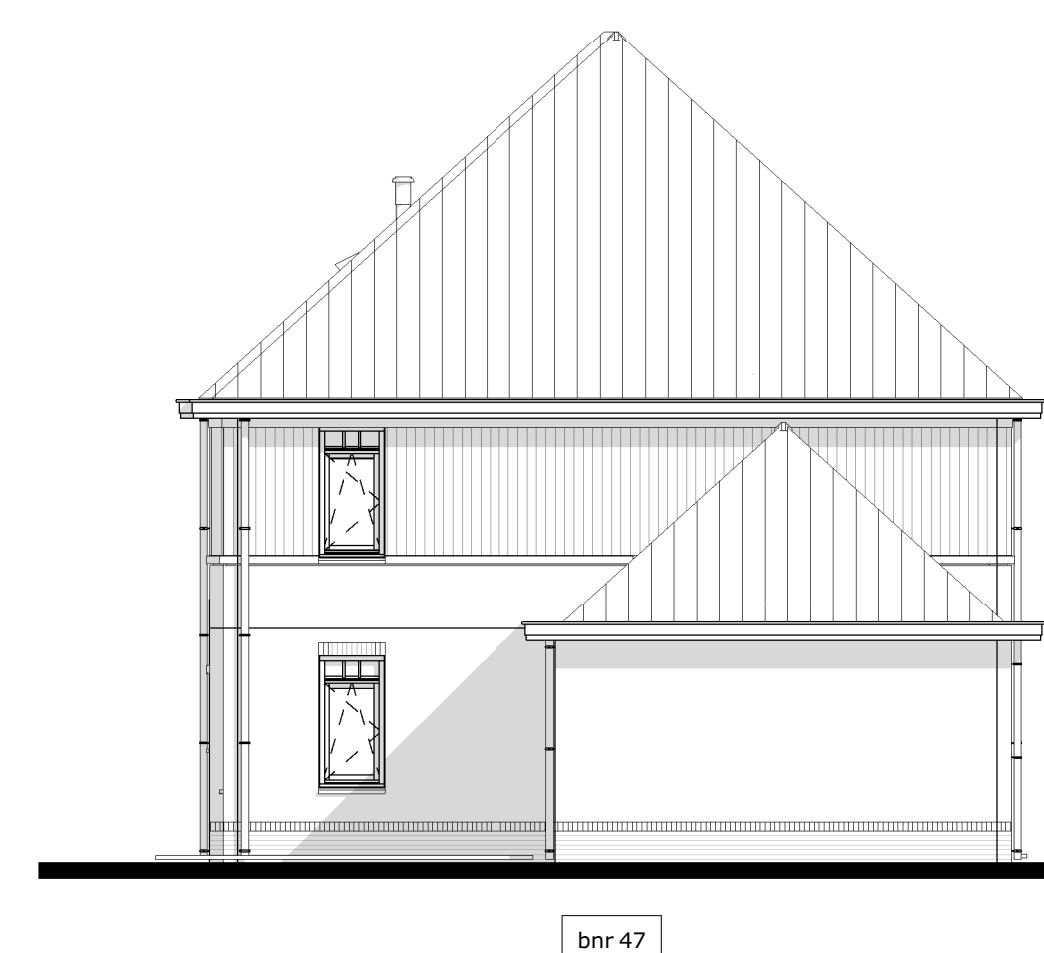

linker zijgevel

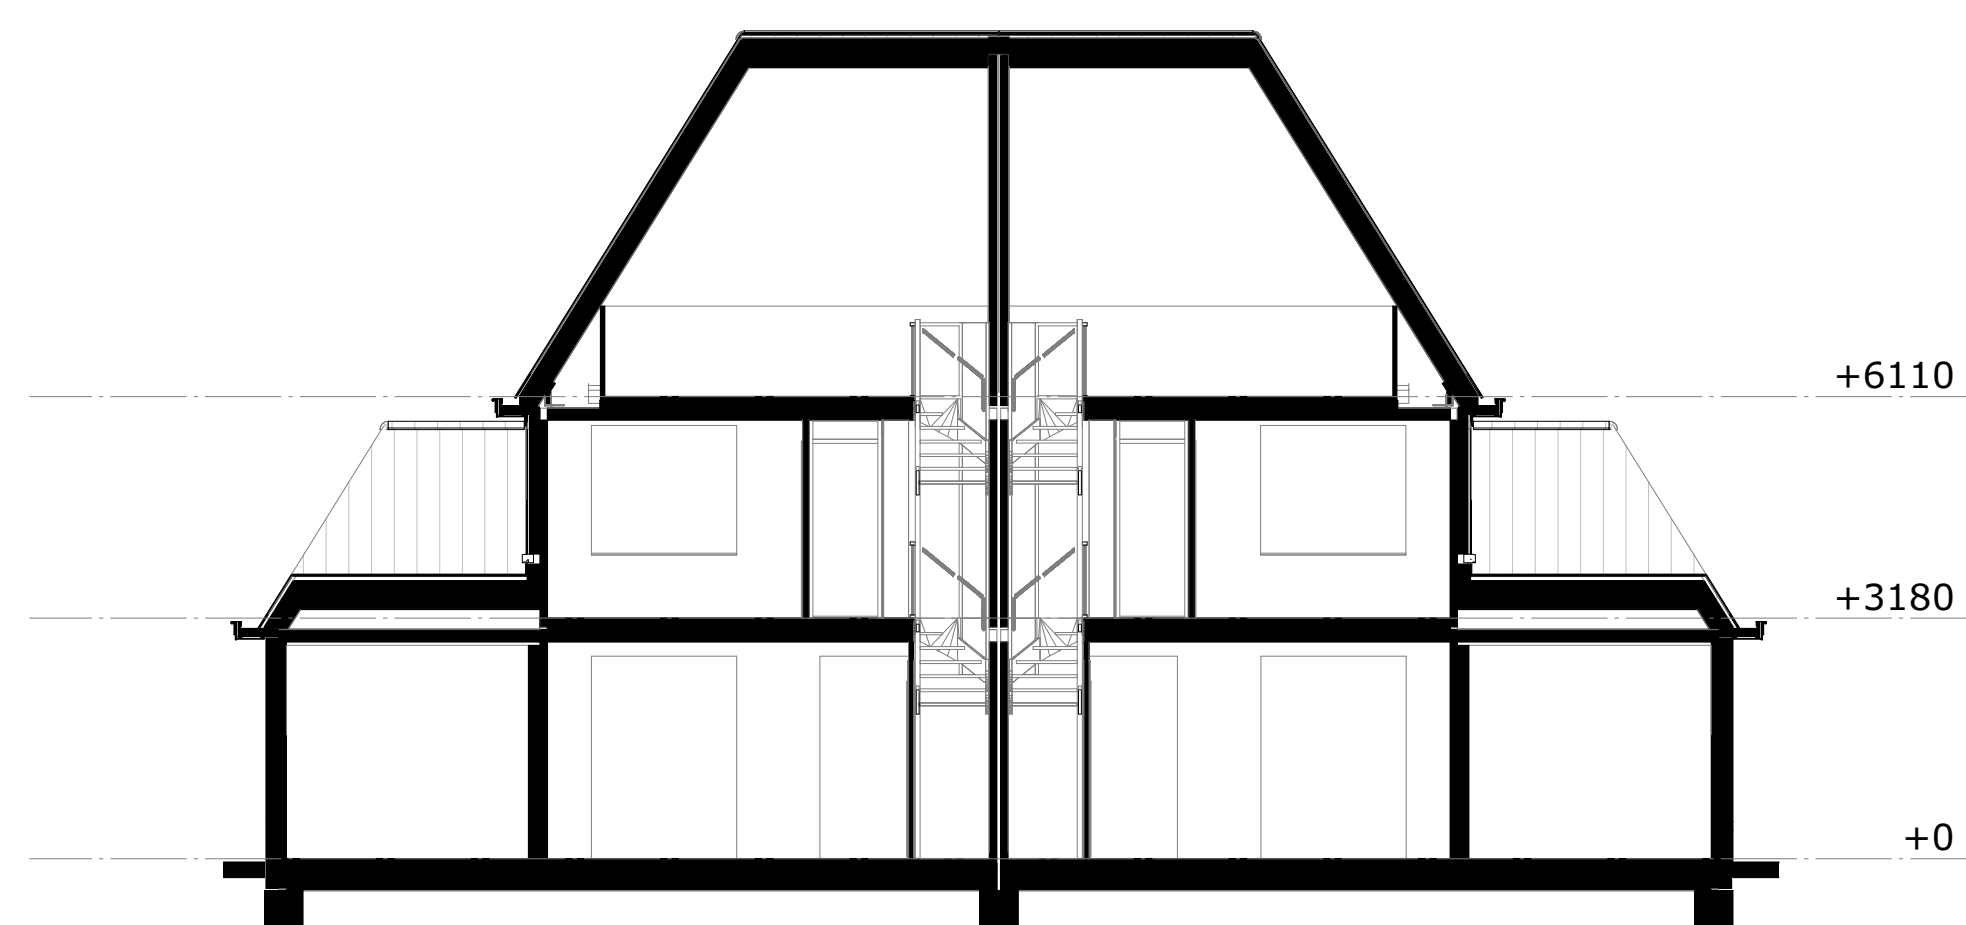

doorsnede B

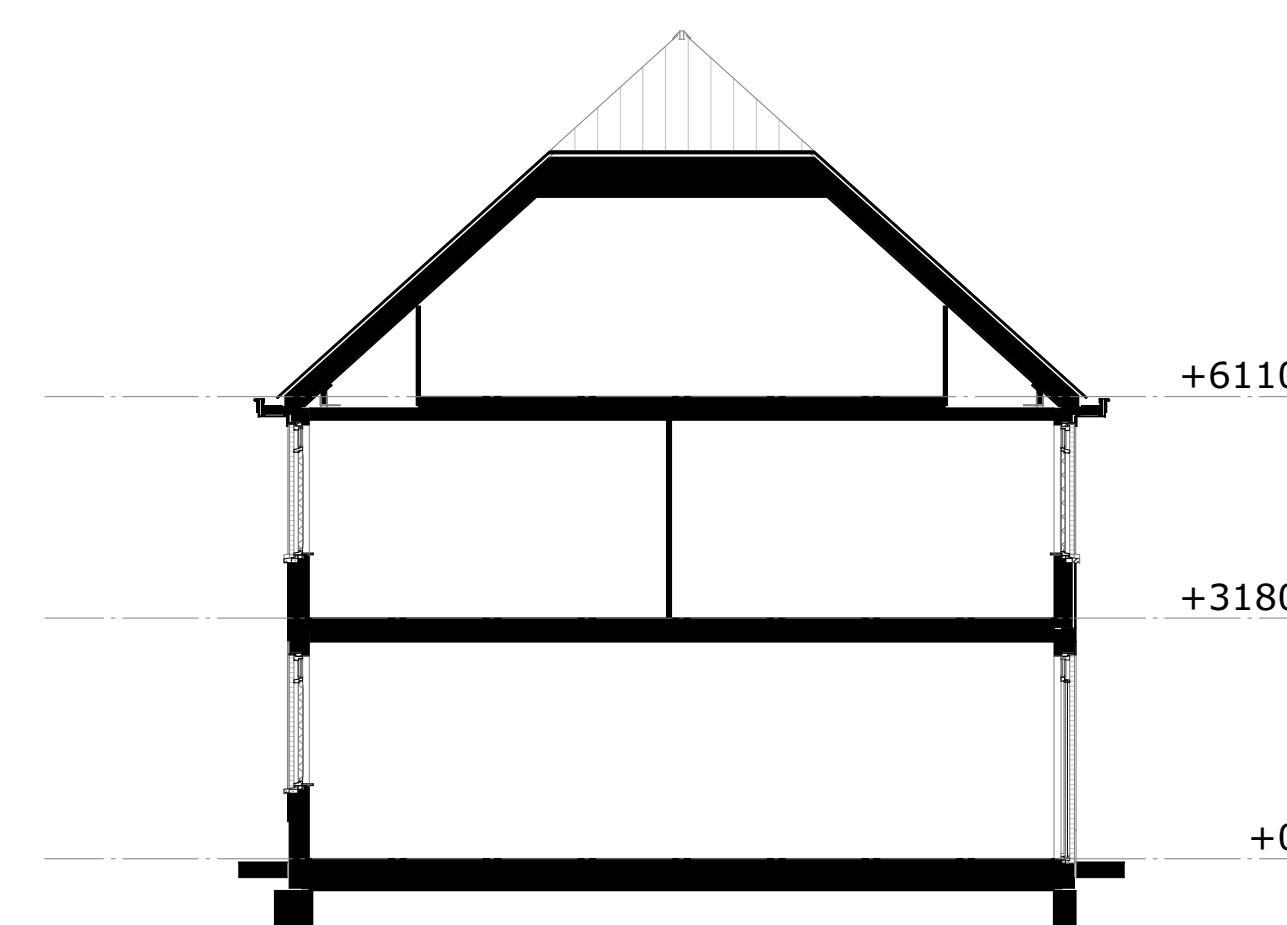

doorsnede A

DEBLAUWEEKREKEN
POELDIJK

De Kreen fase 2, te Poeldijk

gevels en doorsneden
Blok 7 - bouwnummer 46 t/m 47

07_N2102

Project uitvoering:
OUWEHAND
BOUWEN & ONTWIKKELEN
www.ouwehandbouw.nl

Architect:
Van Manen
www.van-manen.com

formaat: A1

datum: 01-11-2021

schaal: 1:100