





Voorgevel

1:100

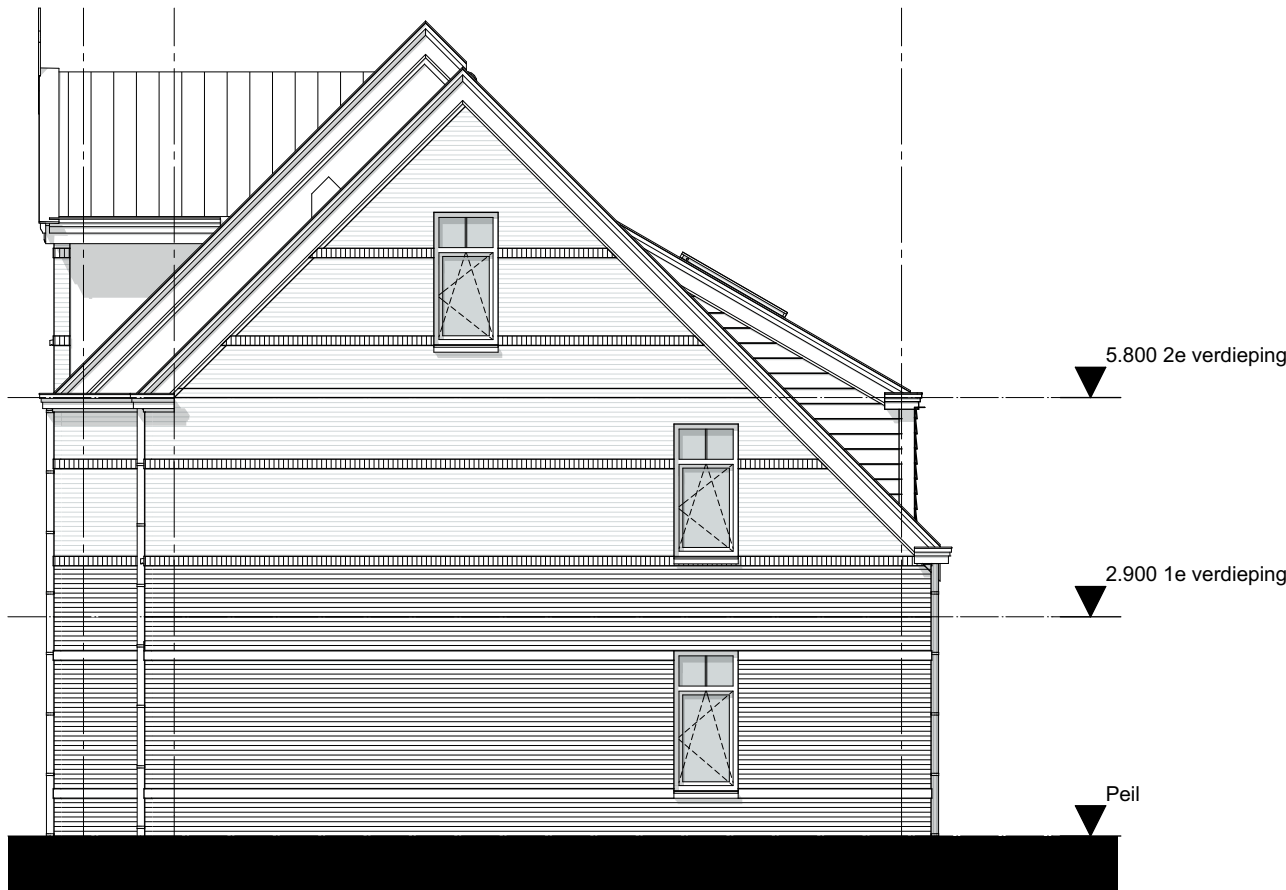


Rechtergevel

1:100

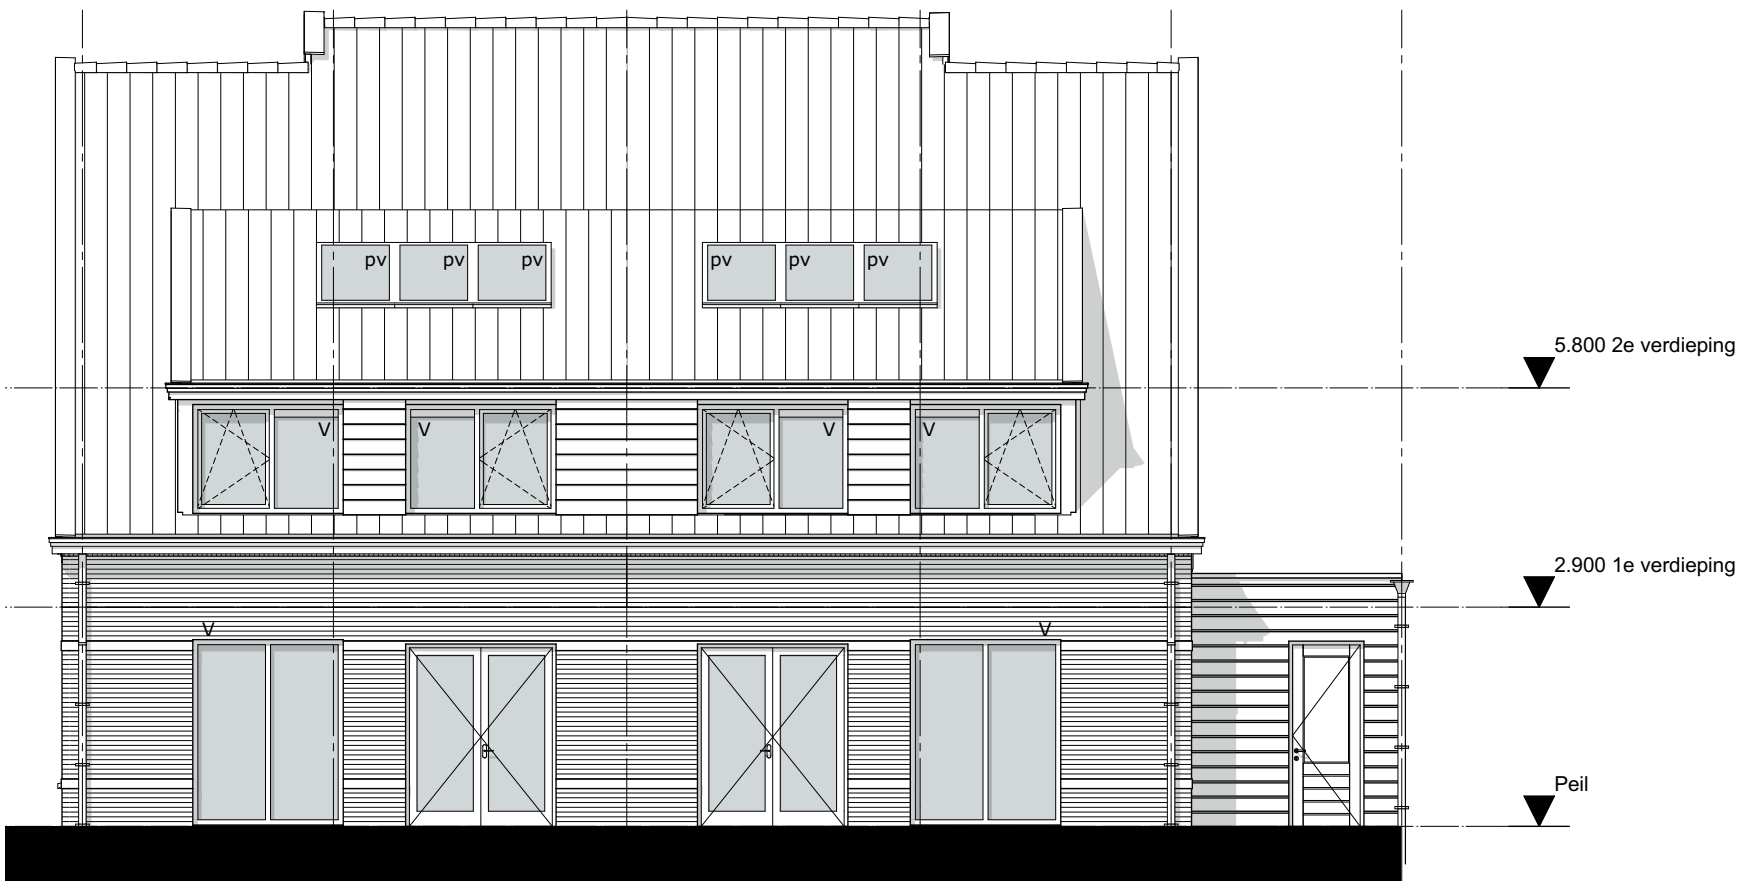

Achtergevel

1:100

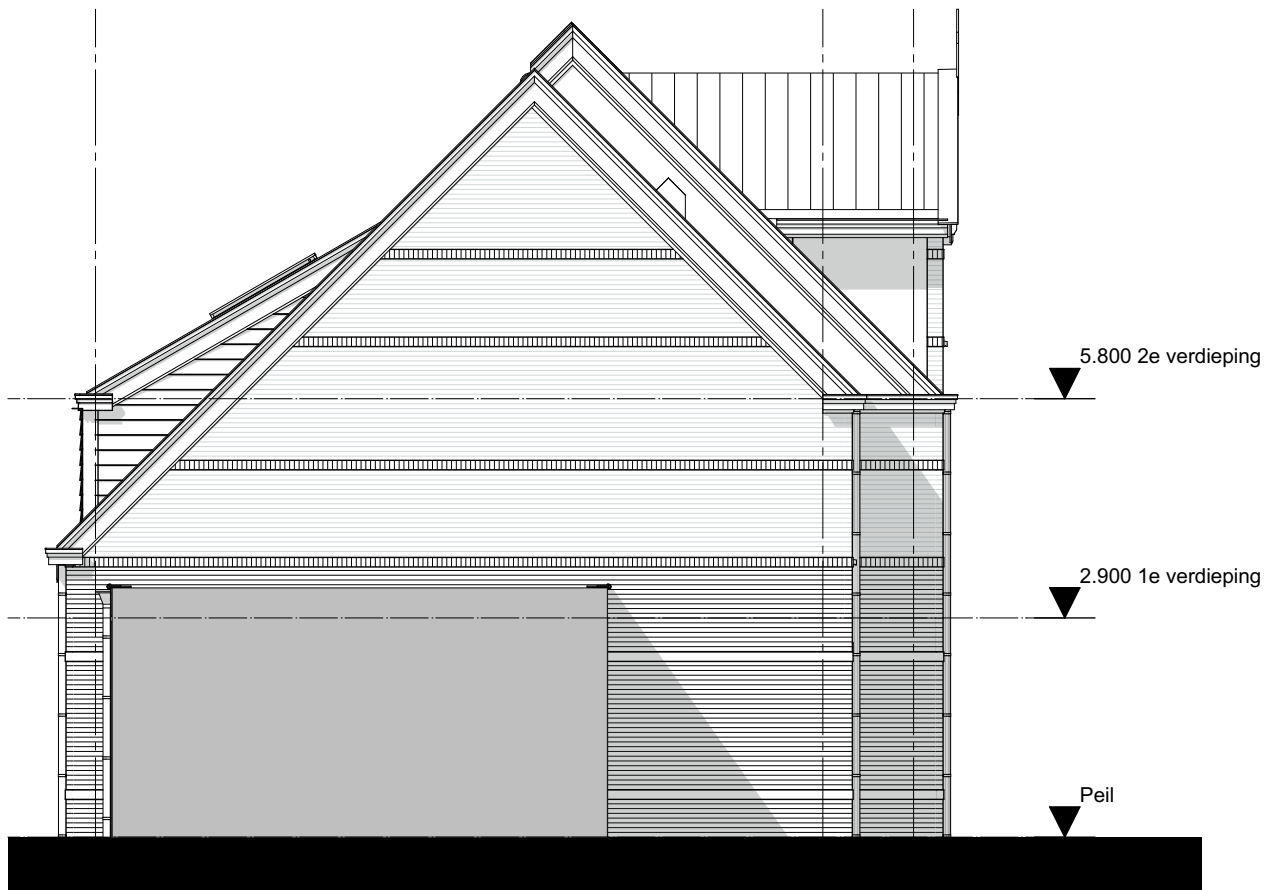

Linkergevel

1:100



3D voor

Z:\0201-woningen Poeldijk\0201-04-tekenwerk\0201-00-2kap46-47.pln

Project **2-Kap E1/E3**
Poeldijk Dorp

Tekening naam: Overzichtsblad blok E1/E3

schaal: 1:100, get.: ZVA datum: 22-08-2017 formaat: A2

ZVA

Zeinstra Veerbeek Architecten

ILSY-Plantsoen 5
2497 GA Den Haag

Telefoon: +31 703478594

info@zeinstraveerbeek.nl
www.zeinstraveerbeek.nl

Blok E1/E3




Werknummer: **0201**

Tekening nr: **KC-1007-E1**

Fase: **KAO-tekeningen blok E1/E3**



Architect: **Zeinstra Veerbeek Architecten**

Opdrachtgever: **Weboma bouwmaatschappij**

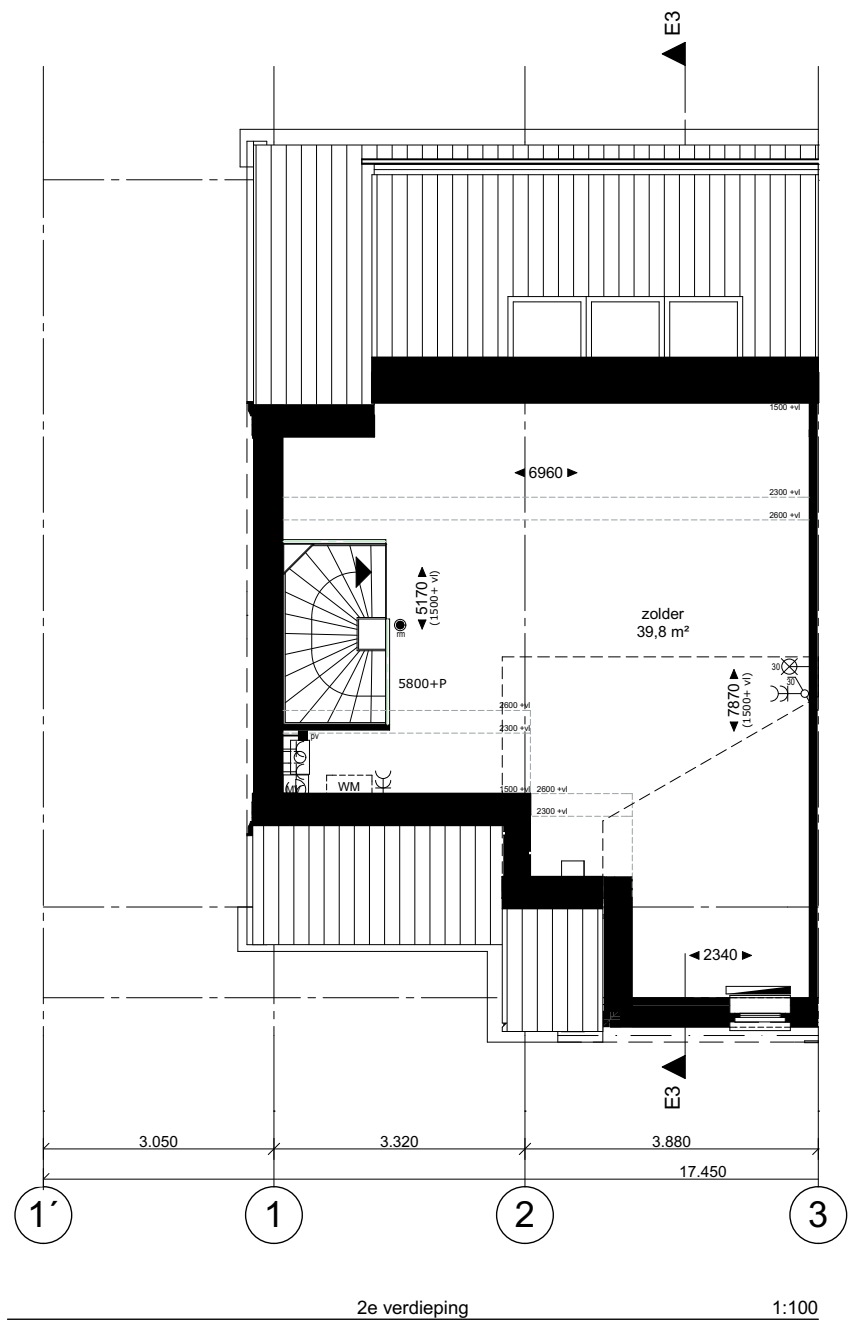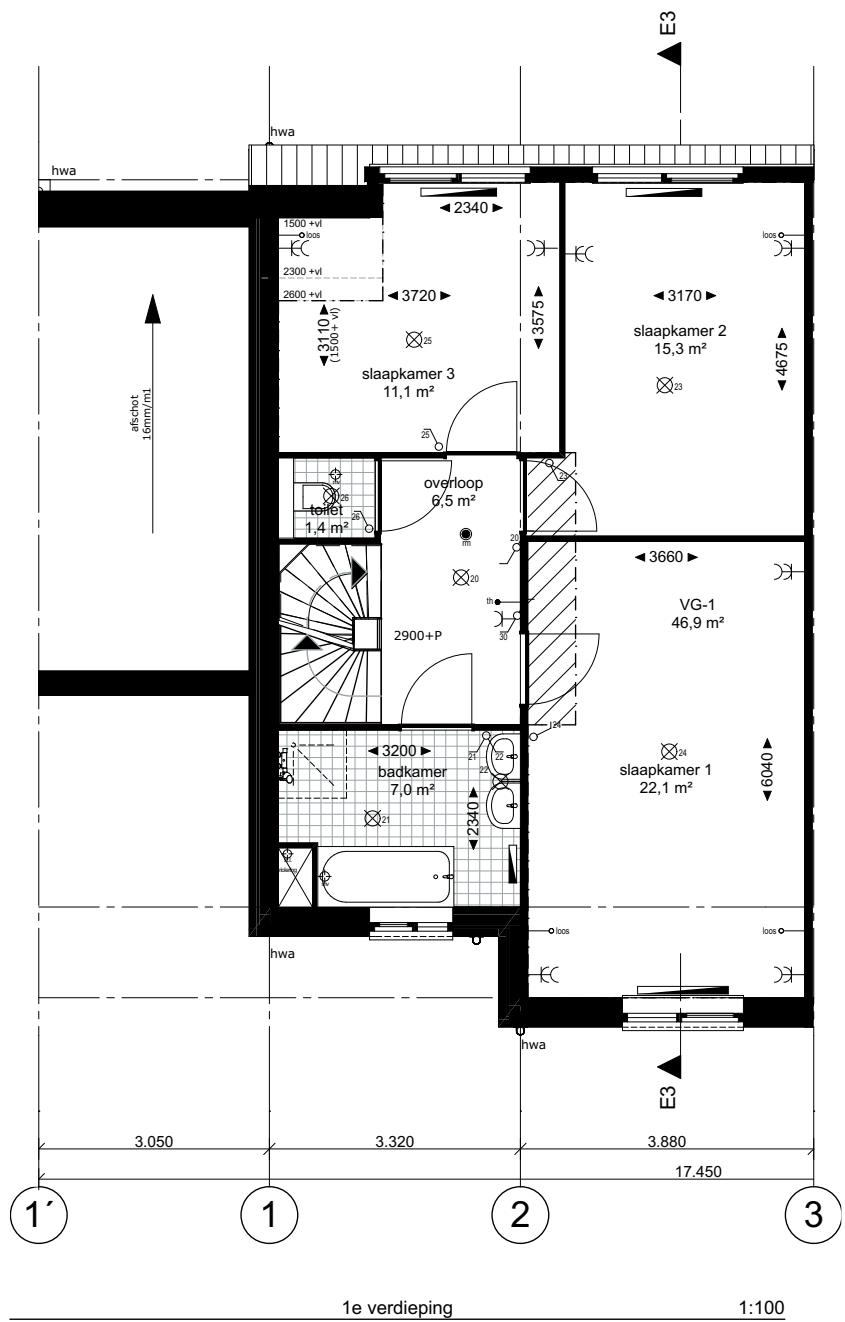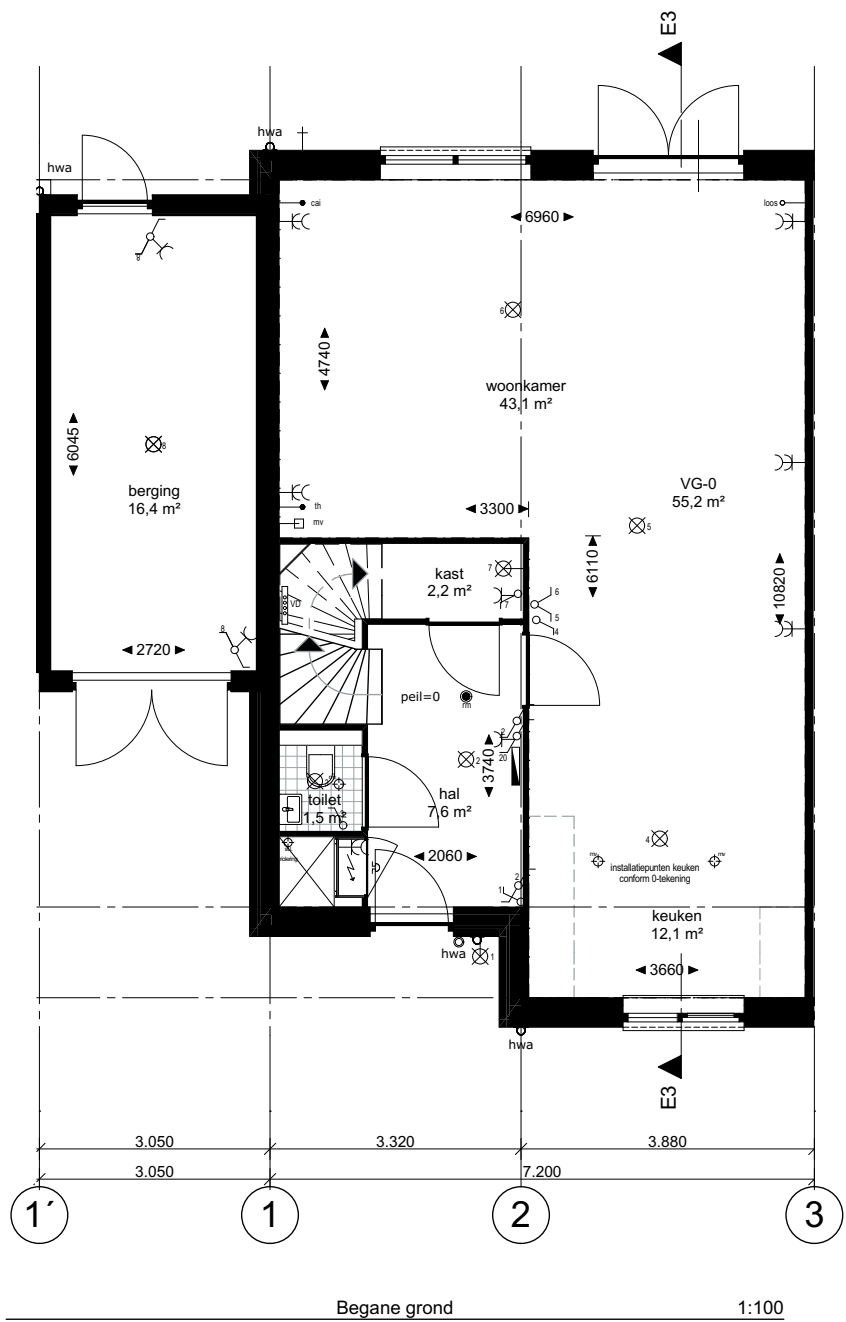

Renvooi:			
	kruipluik		radiator
	ventilatieroosters		vloerverwarming
	meterkast		verdeler vloerverwarming
	MV		loopdeur
	CV installatie		ZB
	mv afzuigpunt		krijtstreepmethode: fictieve scheidingsconstructie voor het verblijfsgebied (VG)

Installaties:			
	schakelaar enkelpolig		wandcontactdoos ge-aard
	schakelaar serie		wandcontactdoos ge-aard dubbel
	schakelaar wissel		deurbel
	loze leiding		deurbel drukker
	bedrade leiding		gevelkraan (buiten)
	lichtpunt		mv schakelaar
	wandlichtpunt		omvormer pv panelen
	optische rookmelder		
	WM		caai
	VD		CV
	MV		th
	PV		

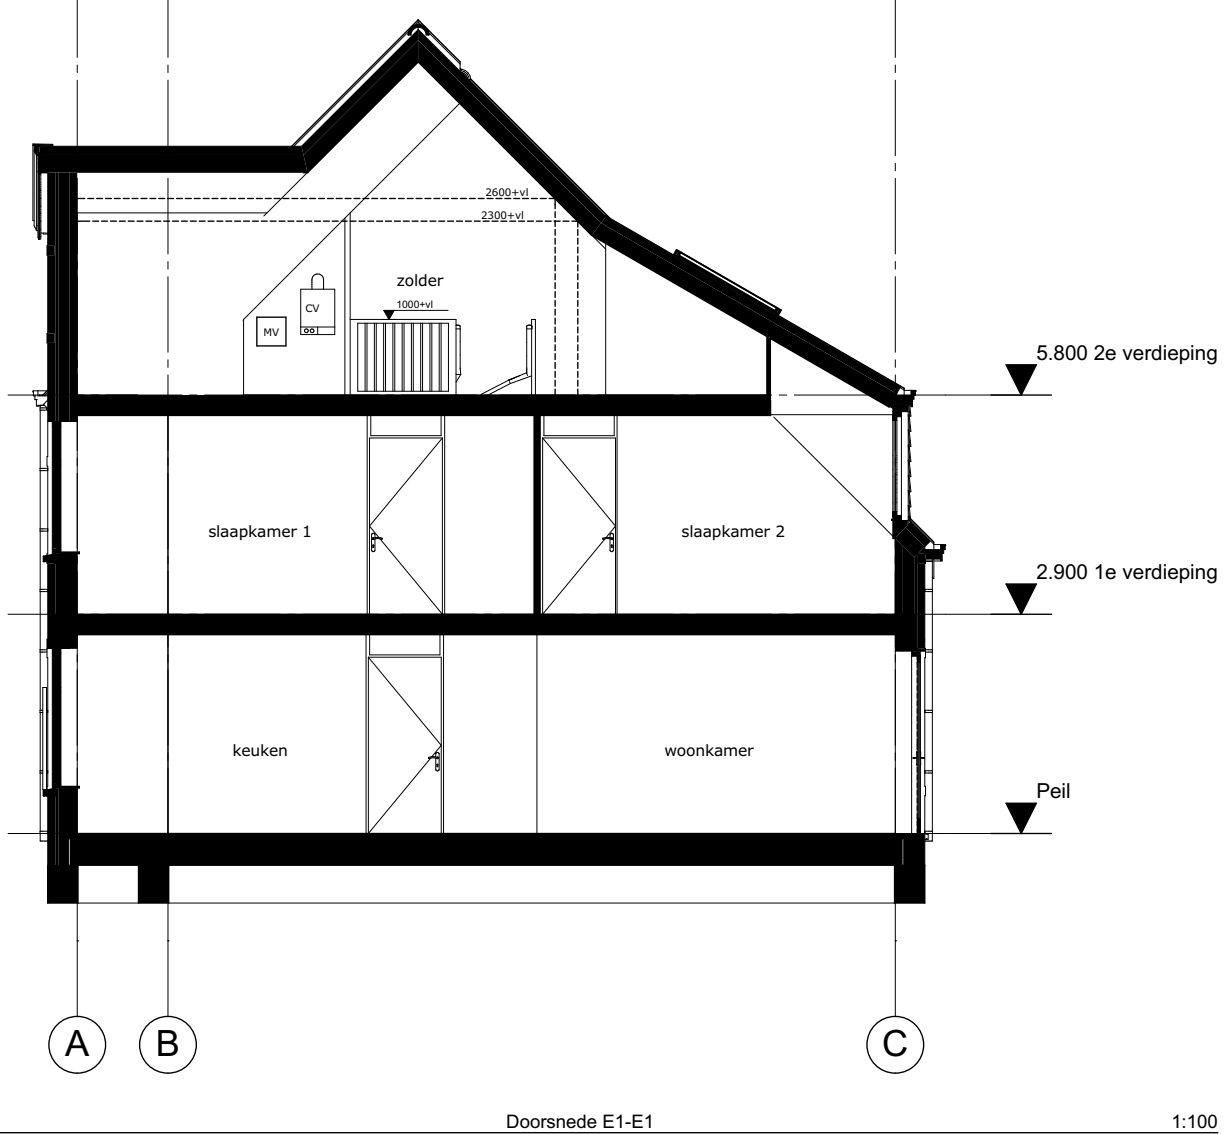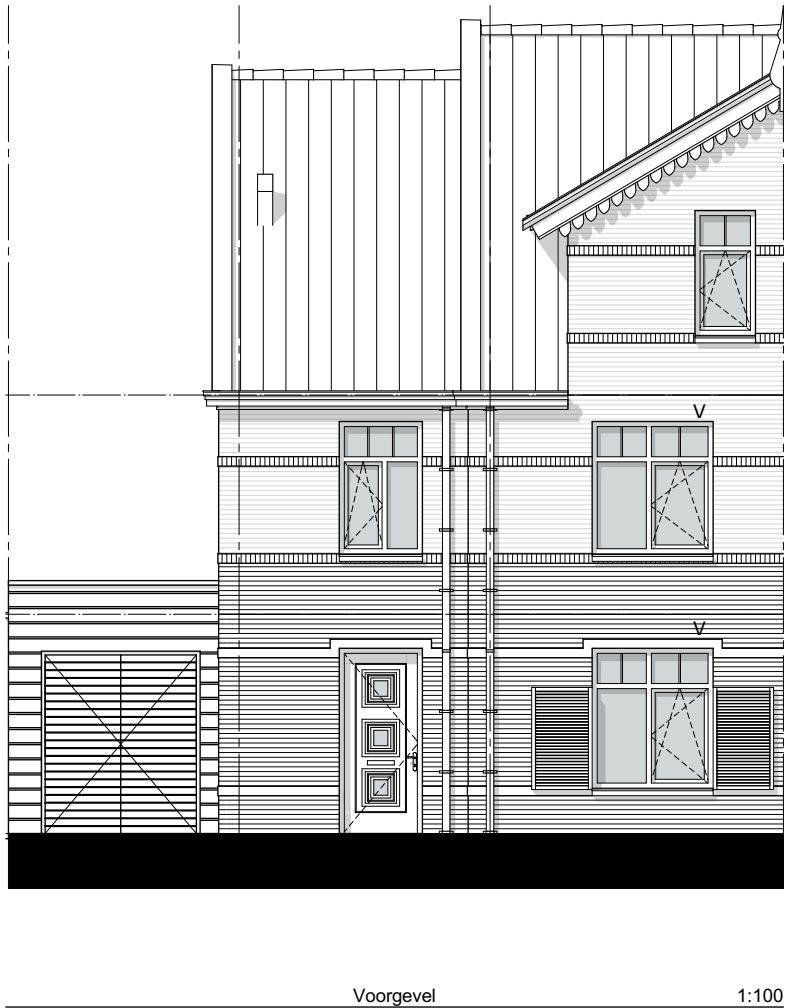

Z:\0201-woonings Poeldijk\0201-04-tekenwerk\0201-00-2kap46-47.pln

Project **2-Kap E1/E3 Poeldijk Dorp**

Tekening naam: type E3, Bouwnummer 46

schaal:1:100 get.:ZVA datum: 22-08-2017 formaat:A2

ZVA
Zeinstra Veerbeek Architecten
ILSY-Plantsoen 5
2497 GA Den Haag
Telefoon: +31 703478594
info@zeinstraveerbeek.nl
www.zeinstraveerbeek.nl

Type E3, bnr 46







Werknummer: **0201**

Tekening nr: **KC-1008-E3**

Fase: **KAO-tekeningen blok E1/E3**

Architect: **Zeinstra Veerbeek Architecten**

Opdrachtgever: **Weboma bouwmaatschappij**

 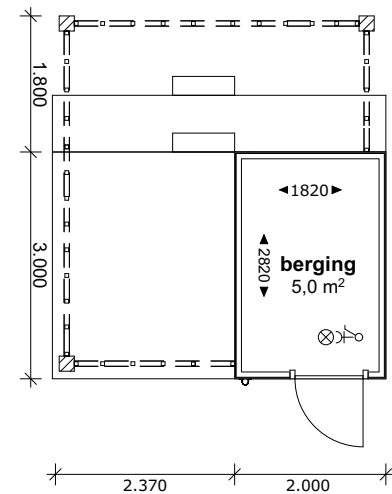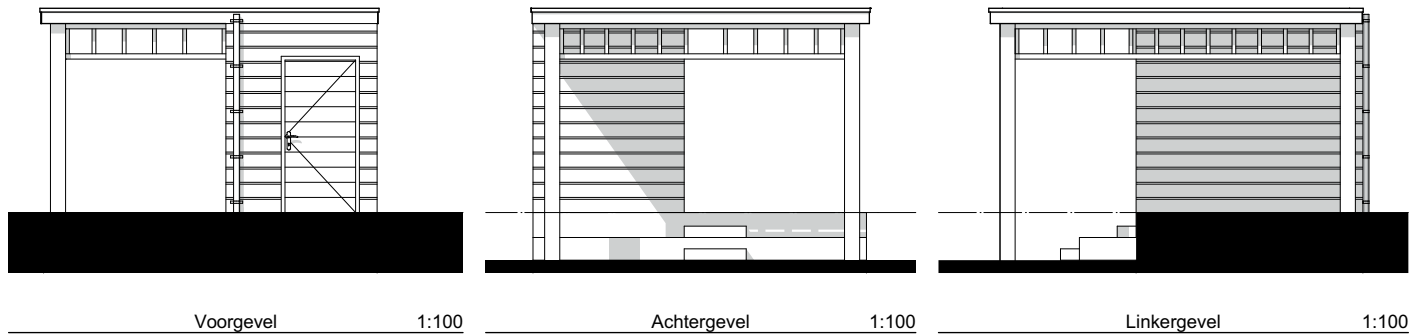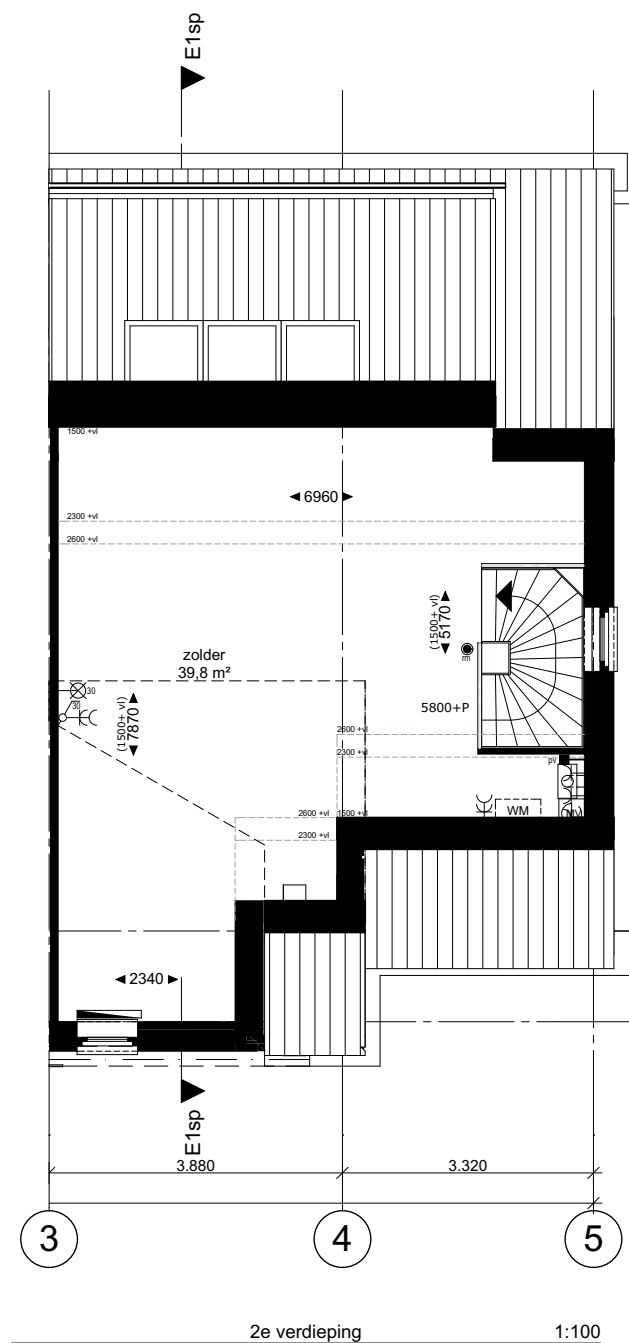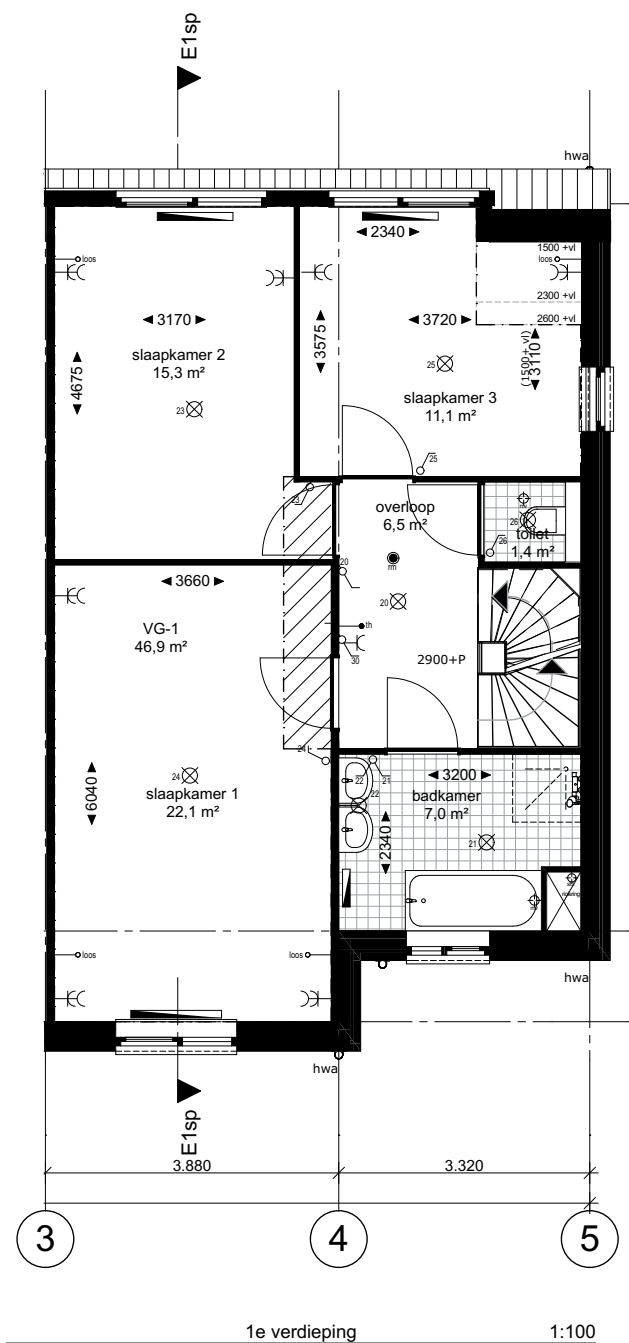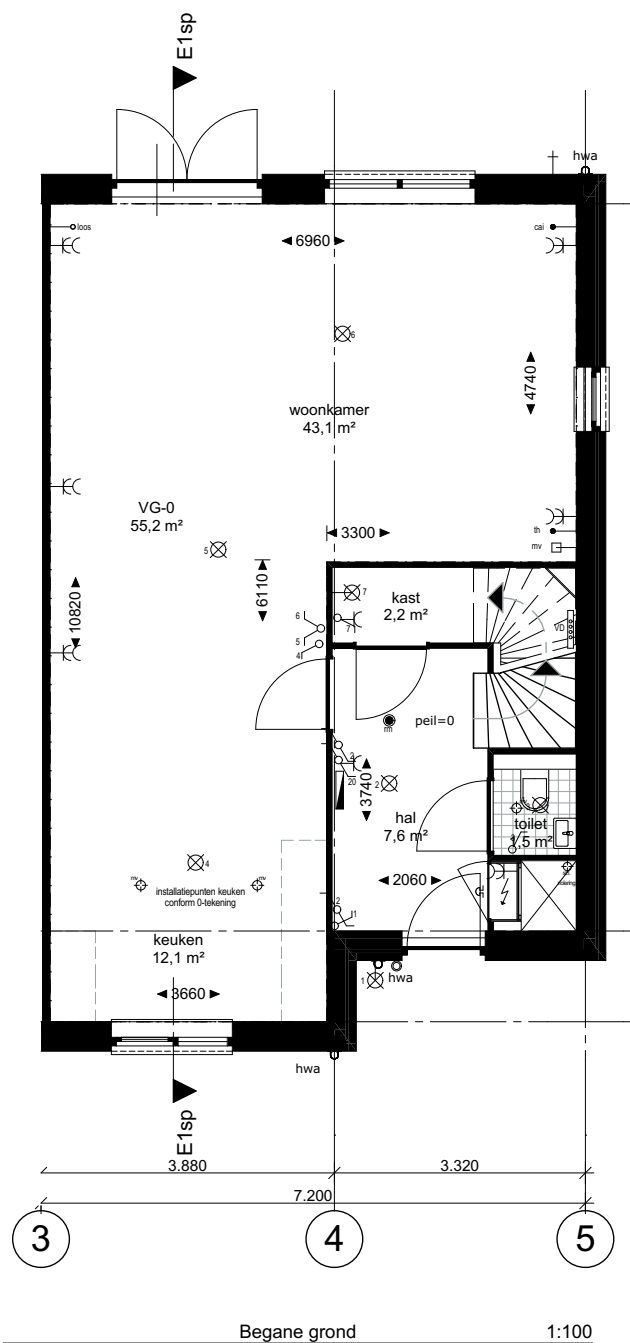

Renvooi:

	kruipluik		radiator
	ventilatieroosters		vloerverwarming
	meterkast		verdeler vloerverwarming
	MV mechanische ventilatie box		loopdeur
	CV installatie		deur zonder bovenlicht
	mv afzuigpunt		krijtstreepmethode: fictieve scheidingsconstructie voor het verblijfsgebied (VG)

Installaties:

	schakelaar enkelpolig		wandcontactdoos ge-aard
	schakelaar serie		wandcontactdoos ge-aard dubbel
	schakelaar wissel		deurbel
	loze leiding		deurbel drukker
	bedrade leiding		gevelkraan (buiten)
	lichtpunt		mv schakelaar
	wandlichtpunt		omvormer pv panelen
	optische rookmelder		
	opstelplaats voor wasmachine		centrale antenne inrichting
	verdeler vloerverwarming		centrale verwarming
	mechanische ventilatie		thermostaat
	PV paneel		

Z:\0201-woningen Poeldijk\0201-04-tekenwerk\0201-04-2kap46-47.pln

Project **2-Kap E1/E3**
Poeldijk Dorp

Tekening naam: type E1sp, Bouwnummer 47
schaal: 1:100 get.: ZVA datum: 22-08-2017 formaat: A2

ZVA
Zeinstra Veerbeek Architecten
ILSY-Plantsoen 5
2497 GA Den Haag
Telefoon: +31 703478594
info@zeinstraveerbeek.nl
www.zeinstraveerbeek.nl

Type E1sp, bnr 47
Werknummer: **0201**
Tekening nr: **KC-1009-E1**
Fase: **KAO-tekeningen blok E1/E3**
Architect: **Zeinstra Veerbeek Architecten**
Opdrachtgever: **Weboma bouwmaatschappij**

