


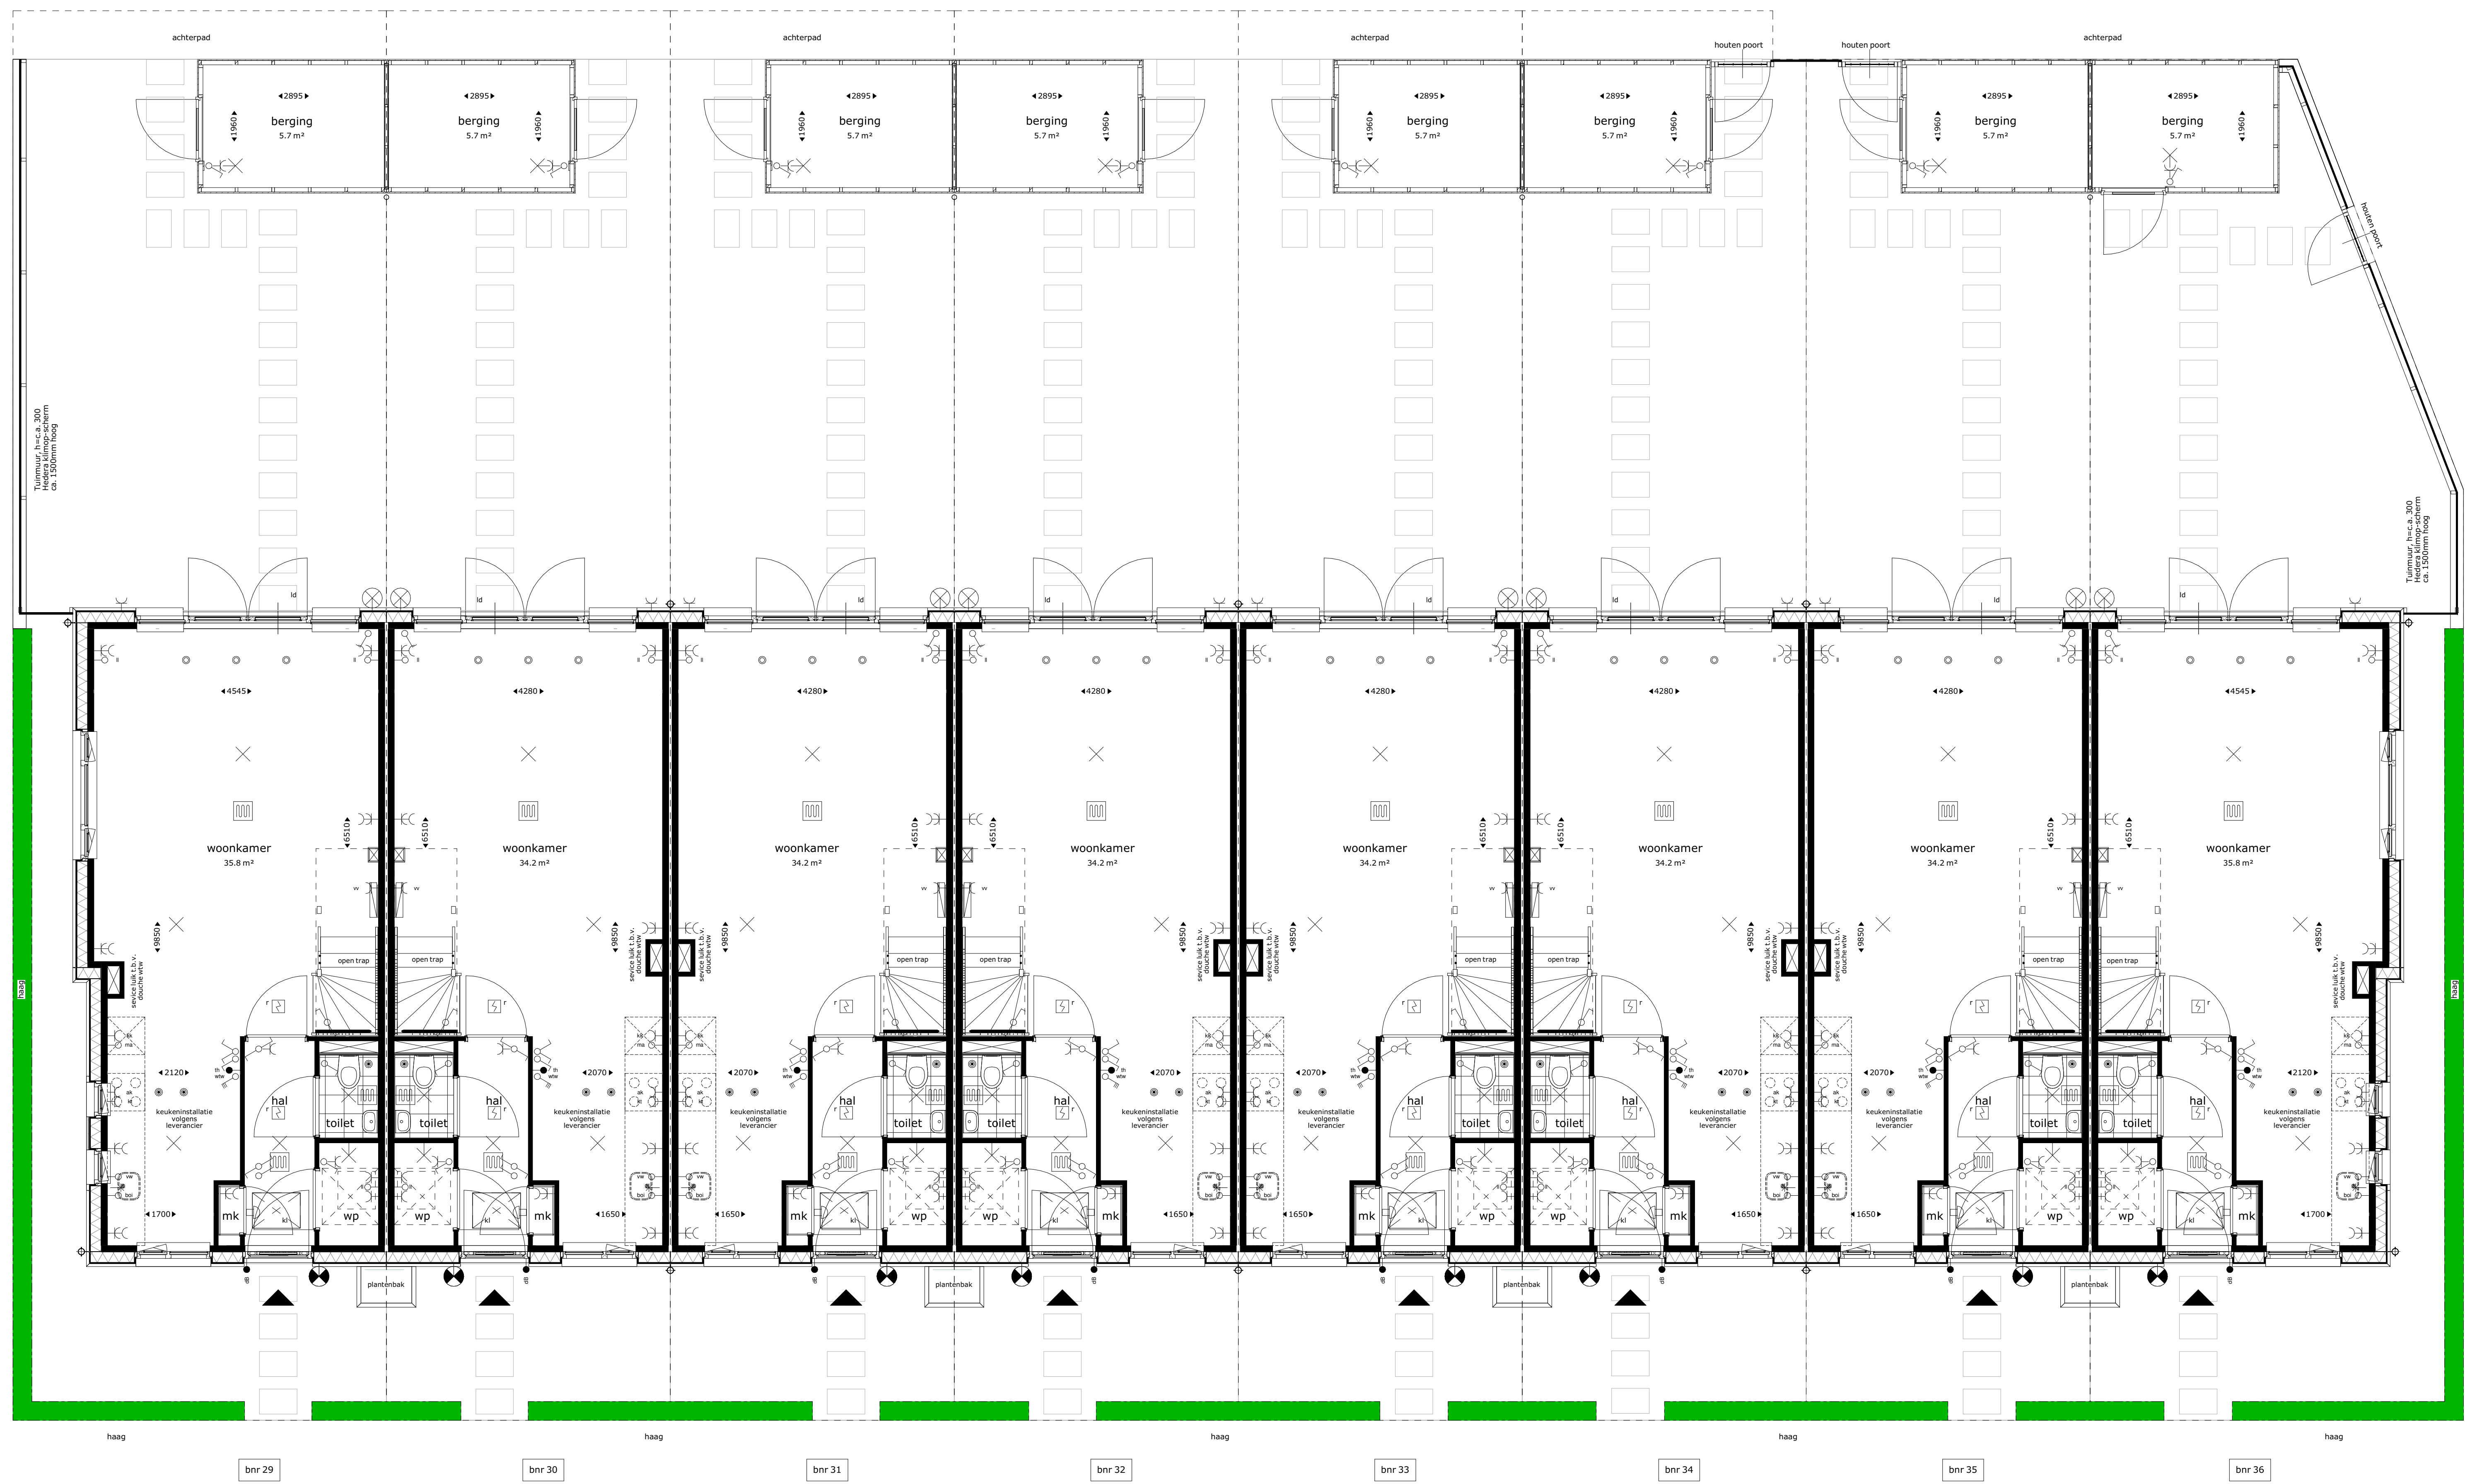

begane grond

	plafond lichtpunt
	wand lichtpunt zonder armatuur
	buiten wand lichtpunt zonder armatuur
	meterkast
	wand lichtpunt met armatuur
	wisselschakelaar
	enkelpolige schakelaar
	enkelpolige dubbele schakelaar
	bediening m.v.
	aansluiting COAX
	deurbel
	schakel
	dubbele w.c.d. met randaarde
	loze leiding, enkele inbouwdoos
	loze leiding, t.b.v. vaatwasser
	loze leiding, t.b.v. zonwering (optie)
	loze leiding, t.b.v. combinagnetron
	loze leiding, t.b.v. boiler
	enkele w.c.d. met randaarde
	enkele w.c.d. t.b.v. koelkast
	perilex t.b.v. kooktoestel
	enkele w.c.d. t.b.v. afzuigkap
	enkele w.c.d. t.b.v. elektrische radiator
	enkele w.c.d. t.b.v. elektrische radiator
	enkele w.c.d. t.b.v. ventilatie-unit
	enkele w.c.d. t.b.v. wasmachine
	enkele w.c.d. t.b.v. droger (optie)
	enkele w.c.d. t.b.v. vloerverwarming

De krijtstreep methode
In meerdere voorbeeldprojecten is de krijtstreep methode toegepast. Een ruimte hoeft binnen de bouweiggeving niet fysiek door wanden omgeven te zijn. Er kan gewerkt worden met een 'fictieve' scheidingconstructie voor een functioneel gebied, verblijfsgebied, functioneel of verblijfsruimte.
Deze methode wordt toegepast als een gebied niet aan de eisen voor daglichttoetreding kan voldoen, de oppervlakte van het verblijfsgebied wordt afgestemd op de beschikbare hoeveelheid daglichtoppervlakte.
Aan- en afvoerpunten WTW-installatie kunnen nog wijzigen - deze zijn indicatief weergegeven op tekening.

DEBIAUW REKEN
POELDIJK

De Kreen fase 2, te Poeldijk


begane grond
Blok 5 - bouwnummer 29 t/m 36

05-N2100


Project uitvoering:
OUWEHAND
BOUWEN & ONTWIKKELEN
www.ouwehandbouw.nl

Architect:
Van Manen
www.van-manen.com

formaat: A0 datum: 01-11-2021 schaal: 1:50

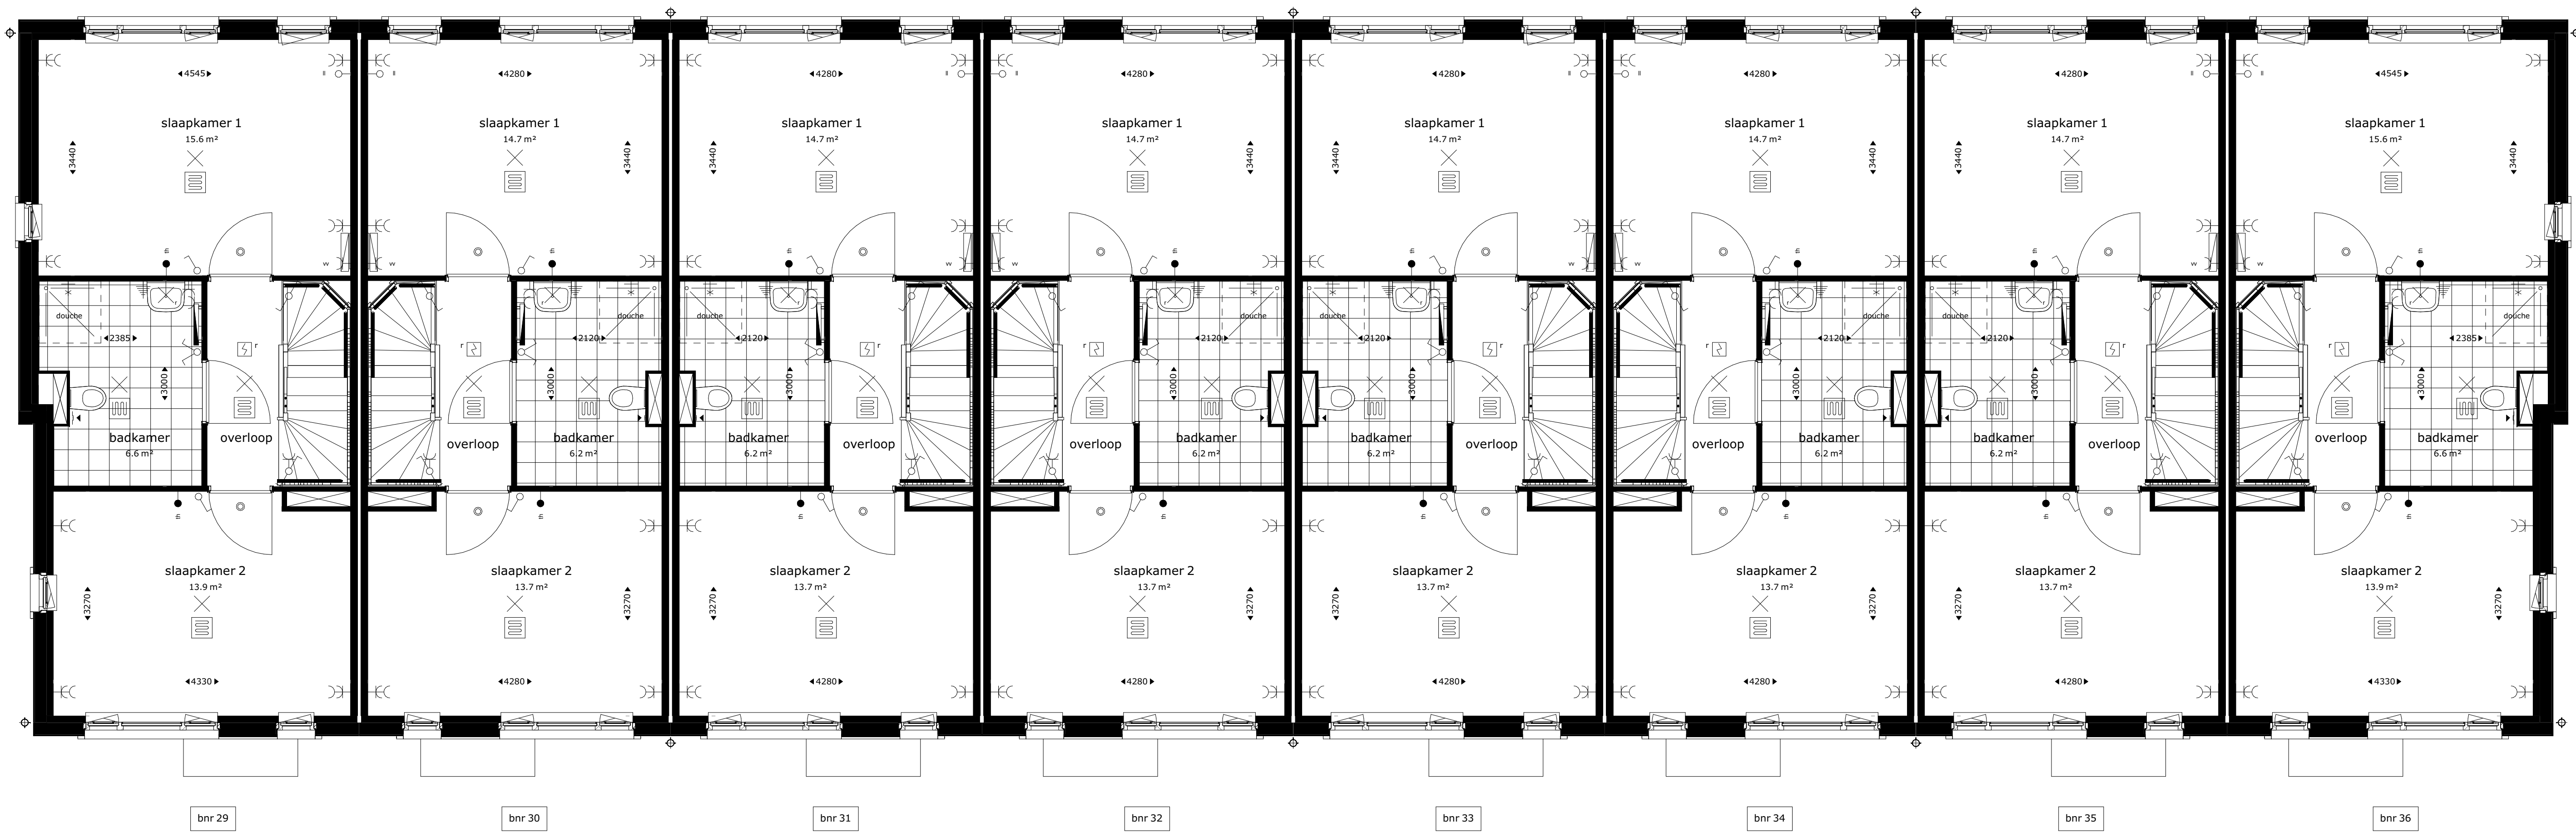

eerste verdieping

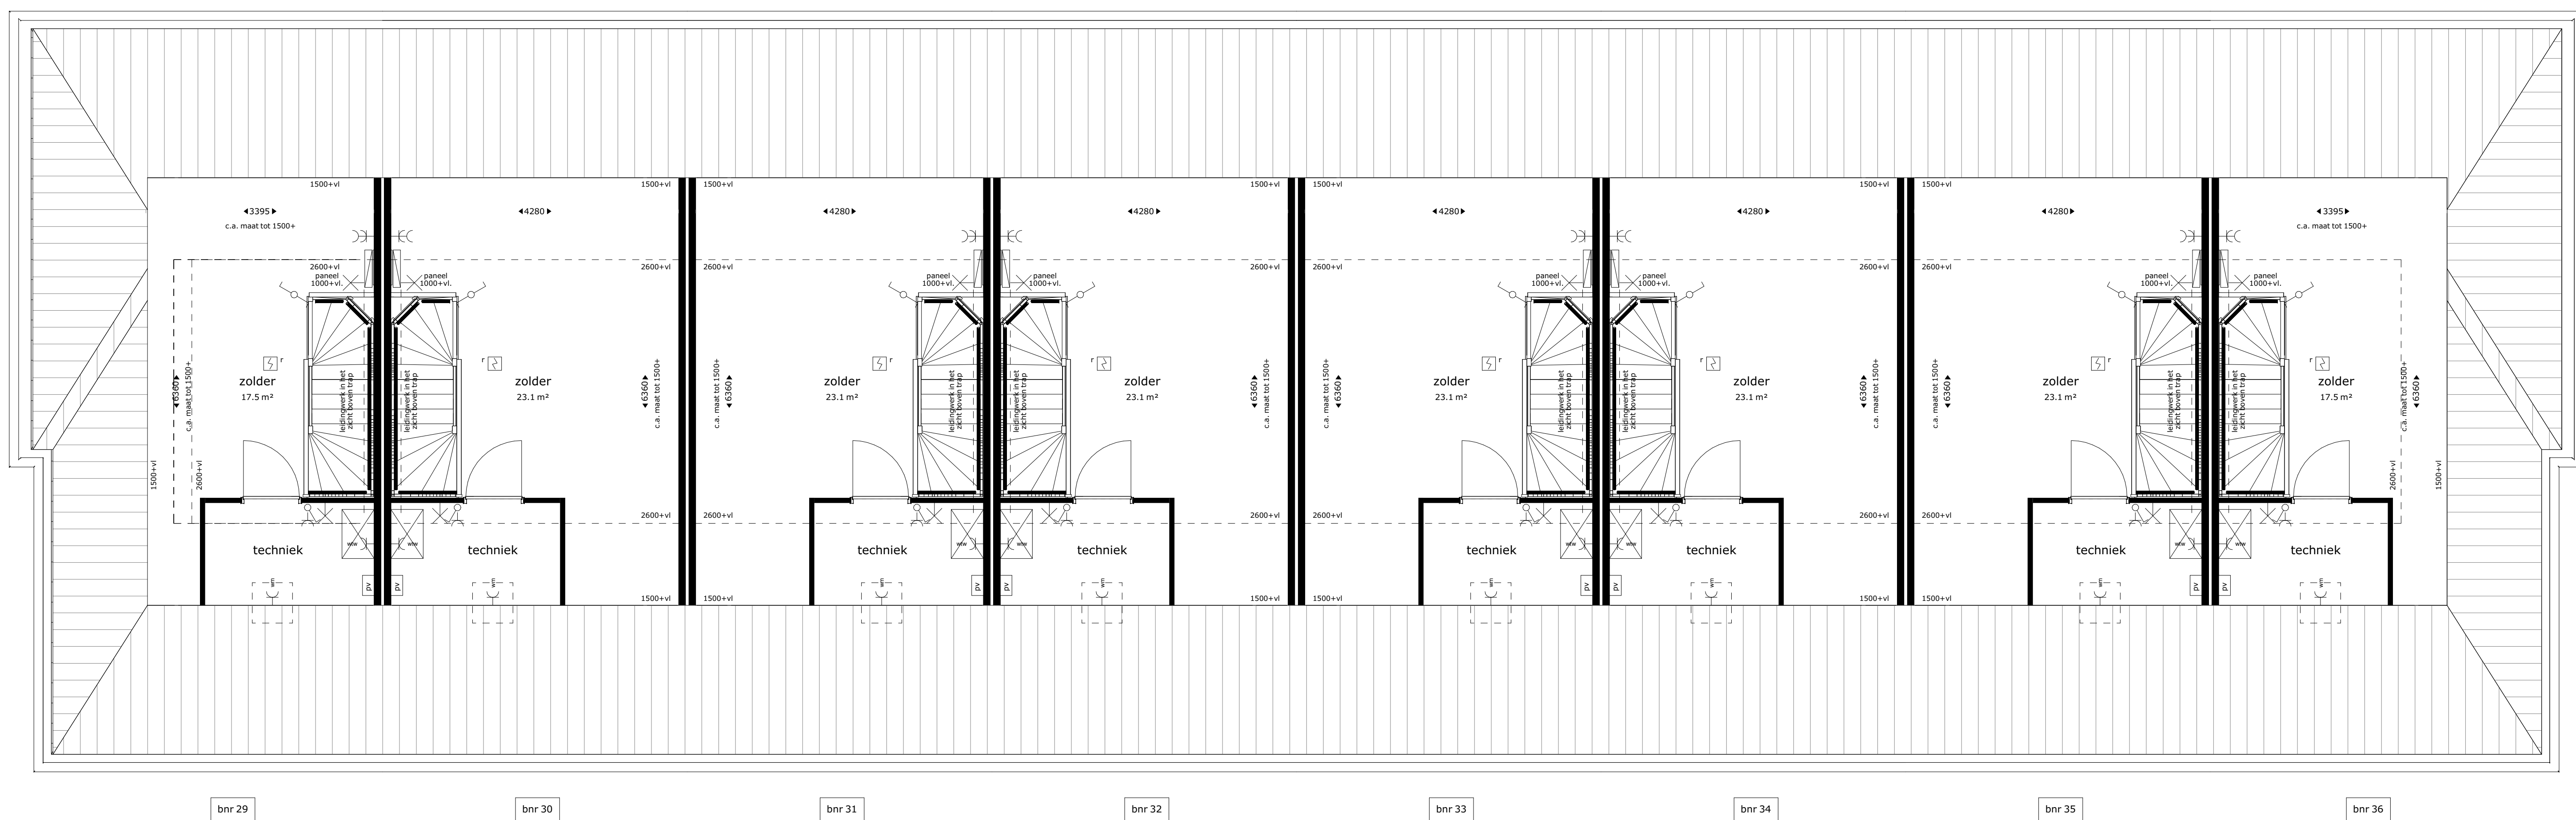

tweede verdieping

	Renvooi		plafond lichtpunt
	kruipruik		wand lichtpunt zonder armatuur
	meterkast		buiten wand lichtpunt zonder armatuur
	opstelplek kooktoestel		wand lichtpunt met armatuur
	opstelplek wasmachine		wisselschakelaar
	afvoerpunt WTW-installatie (plafond)		enkelpolige schakelaar
	afvoerpunt WTW-installatie (wand)		enkelpolige dubbele schakelaar
	afvoerpunt WTW-installatie (plafond)		bediening m.v.
	afvoerpunt WTW-installatie (wand)		aansluiting COAX
	afvoerpunt WTW-installatie (plafond)		deurbel
	afvoerpunt WTW-installatie (wand)		schakel
	afvoerpunt WTW-installatie (plafond)		dubbele w.c.d. met randaarde
	afvoerpunt WTW-installatie (wand)		losse leiding, t.b.v. vaatwasser
	afvoerpunt WTW-installatie (plafond)		losse leiding, t.b.v. zonnepomp (optie)
	afvoerpunt WTW-installatie (wand)		losse leiding, t.b.v. combimagnetron
	afvoerpunt WTW-installatie (plafond)		losse leiding, t.b.v. boiler
	afvoerpunt WTW-installatie (wand)		enkele w.c.d. met randaarde
	afvoerpunt WTW-installatie (plafond)		enkele w.c.d. t.b.v. koelkast
	afvoerpunt WTW-installatie (wand)		perilex t.b.v. kooktoestel
	afvoerpunt WTW-installatie (plafond)		enkele w.c.d. t.b.v. afzuigkap
	afvoerpunt WTW-installatie (wand)		elektrische badkamer radiator
	afvoerpunt WTW-installatie (plafond)		vloerverwarming
	afvoerpunt WTW-installatie (wand)		vloerverdelers verwarming
	afvoerpunt WTW-installatie (plafond)		enkele w.c.d. t.b.v. elektrische radiator
	afvoerpunt WTW-installatie (wand)		enkele w.c.d. t.b.v. ventilatie-unit
	afvoerpunt WTW-installatie (plafond)		omvormer pv-panelen
	afvoerpunt WTW-installatie (wand)		enkele w.c.d. t.b.v. wasmachine
	afvoerpunt WTW-installatie (plafond)		douche kraan
	afvoerpunt WTW-installatie (wand)		enkele w.c.d. t.b.v. droger (optie)
	afvoerpunt WTW-installatie (plafond)		centraal aardepunt
	afvoerpunt WTW-installatie (wand)		thermostaat
	afvoerpunt WTW-installatie (plafond)		enkele w.c.d. t.b.v. vloerverdelers

De krijtstreep methode
 In meerdere verblifscinties is de krijtstreep methode toegepast: Een ruimte hoeft binnen de bouwregulering niet fysiek door wanden omgeven te zijn. Er kan gewerkt worden met een 'fictieve' scheidingconstructie voor een functiegebied, verblifgebied, functieruimte of verblifruimte.
 Deze methode wordt toegepast als een gebied niet aan de eisen voor daglichttoetreding kan voldoen, de oppervlakte van het verblifgebied wordt afgestemd op de beschikbare hoeveelheid daglichtoppervlakte.
 Aan- en afvoerpunten WTW-installatie kunnen nog wijzigen - deze zijn indicatief weergegeven op tekening.

DEBIAUW REKEN
 POELDIJK

De Kreen fase 2, te Poeldijk

eerste en tweede verdieping
 Blok 5 - bouwnummer 29 t/m 36

05-N2101


Project uitvoering:
OUWEHAND
 BOUWEN & ONTWIKKELEN
 www.ouwehandbouw.nl

Architect:
Van Manen
 www.van-manen.com


formaat: A0 datum: 01-11-2021 schaal: 1:50




voorgevel

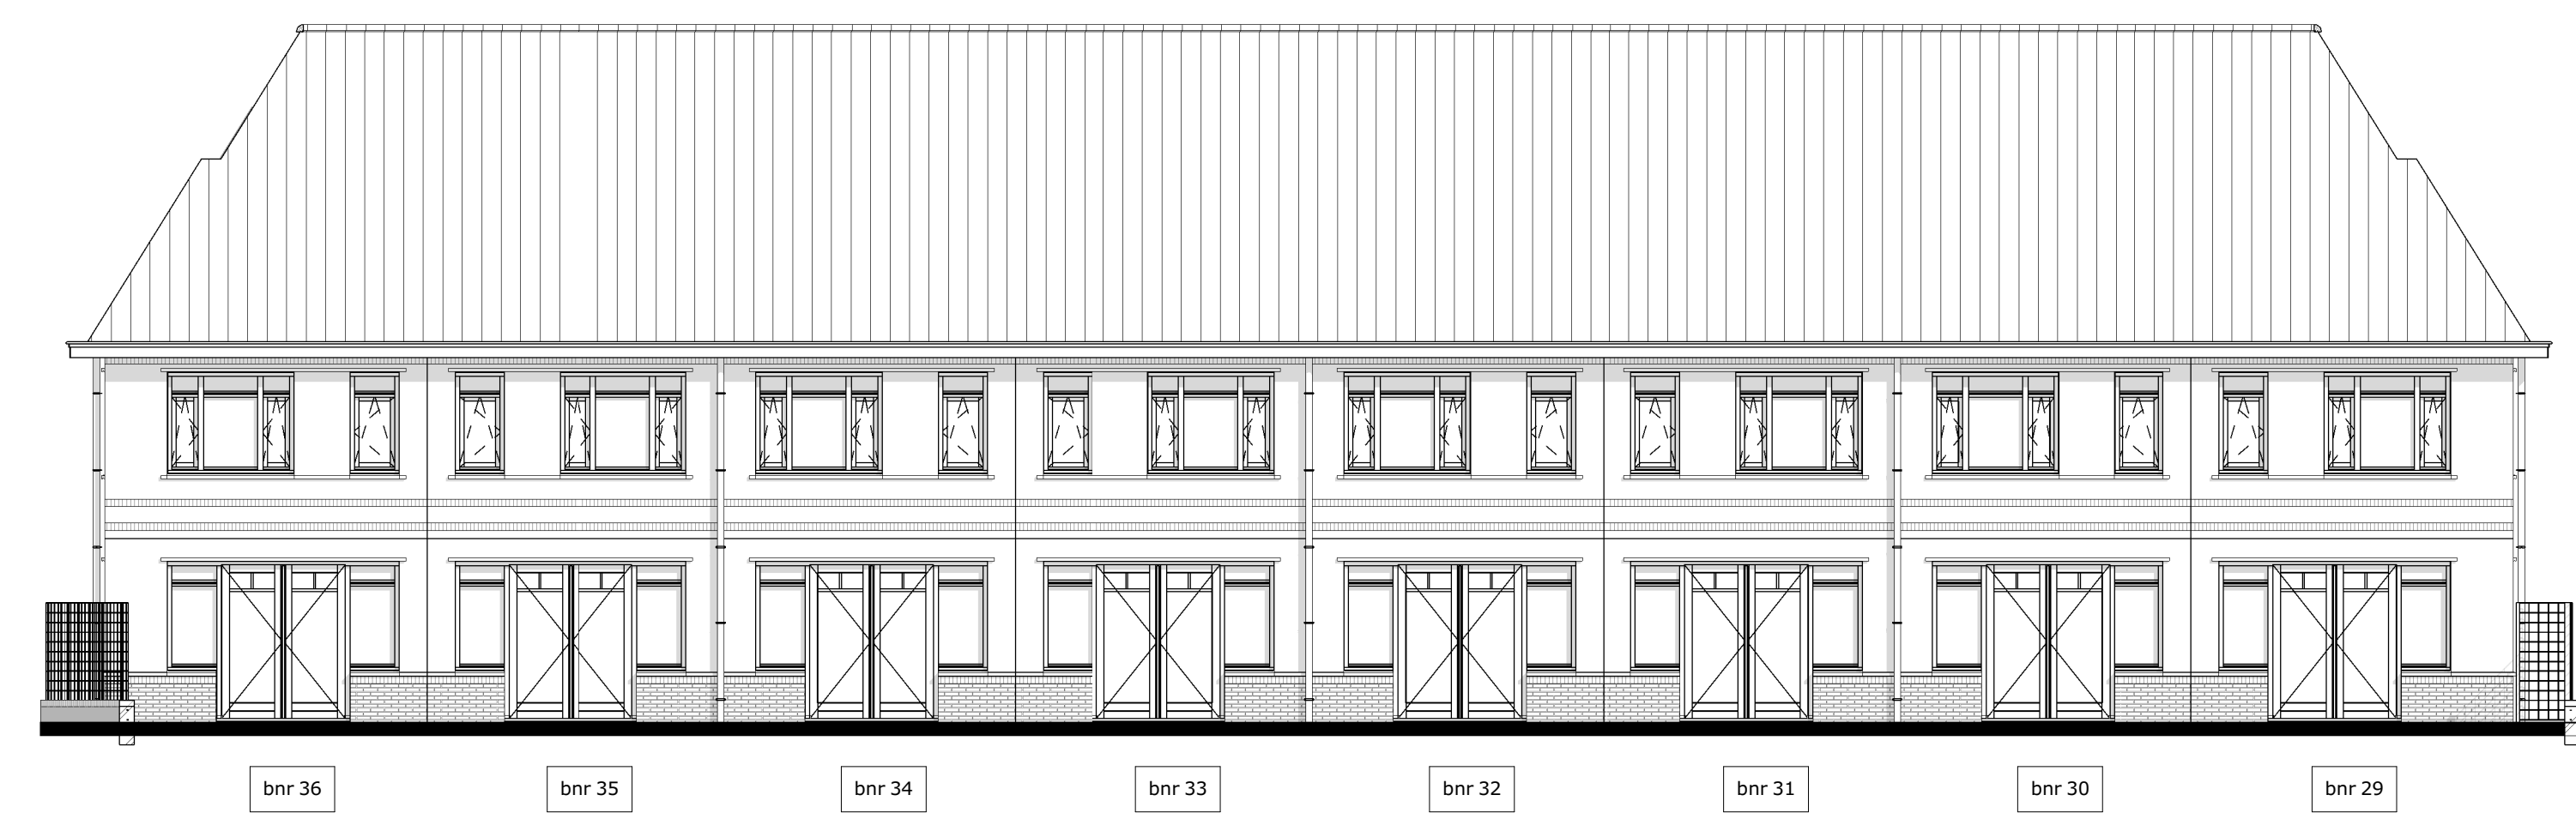

achtergevel

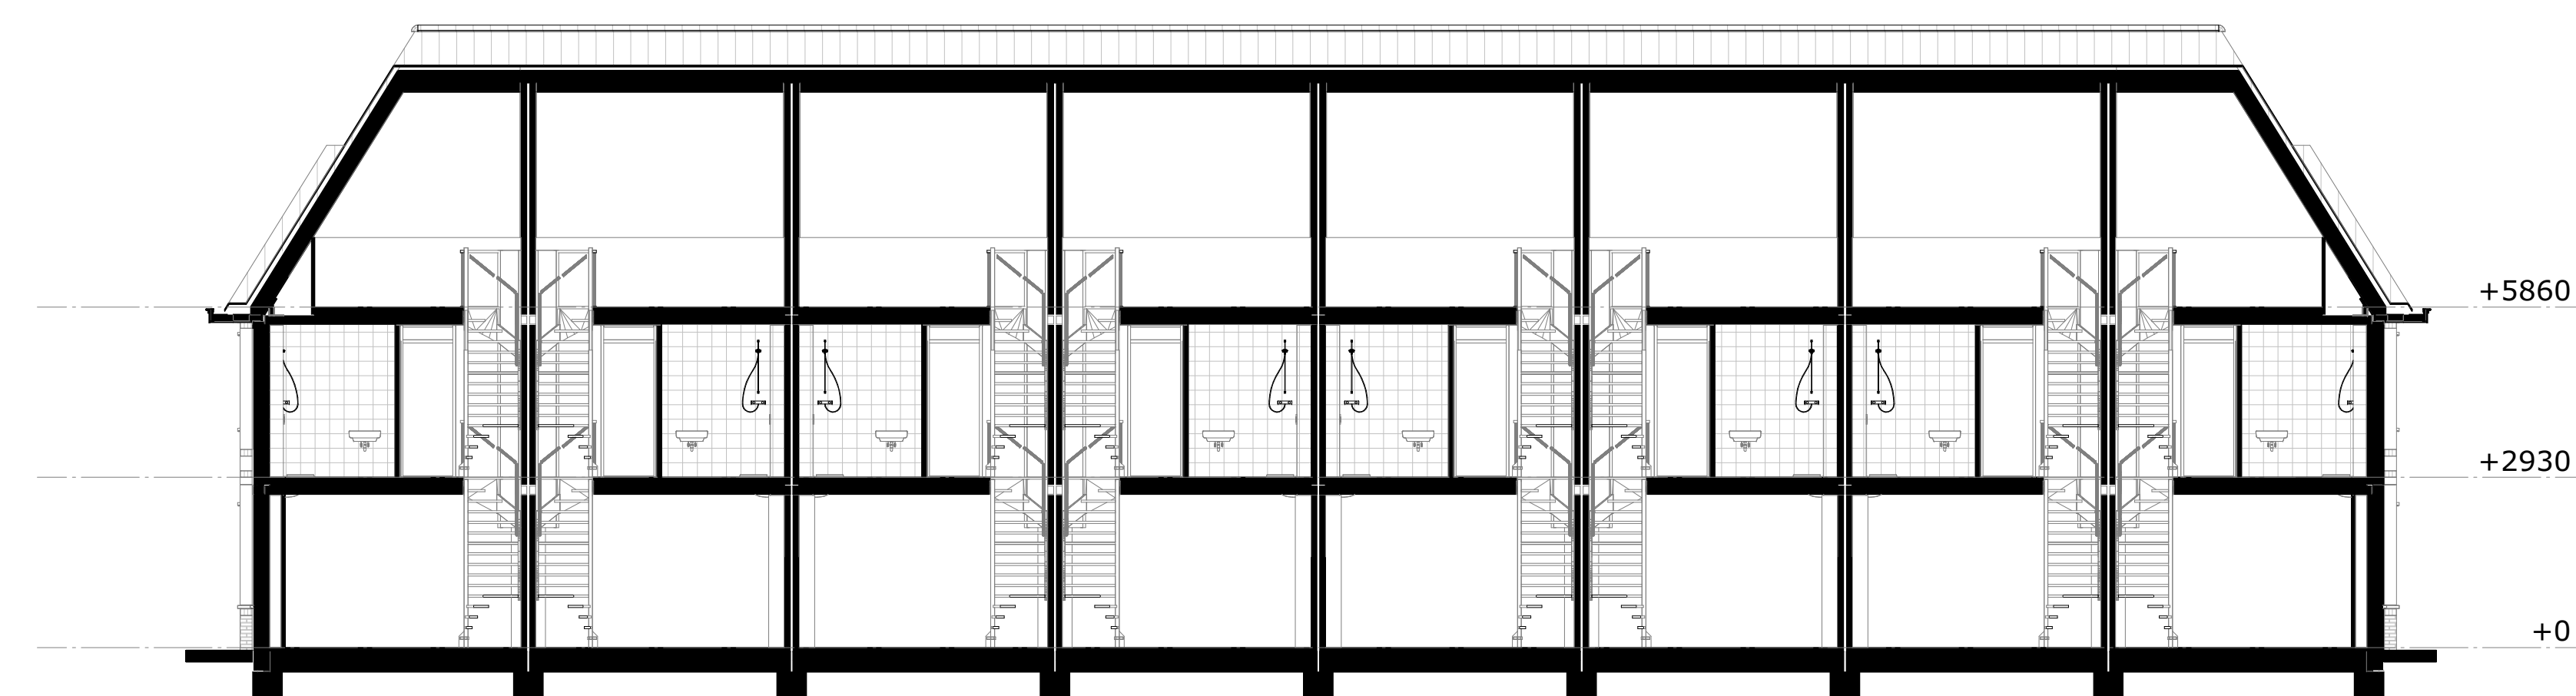


doorsnede B

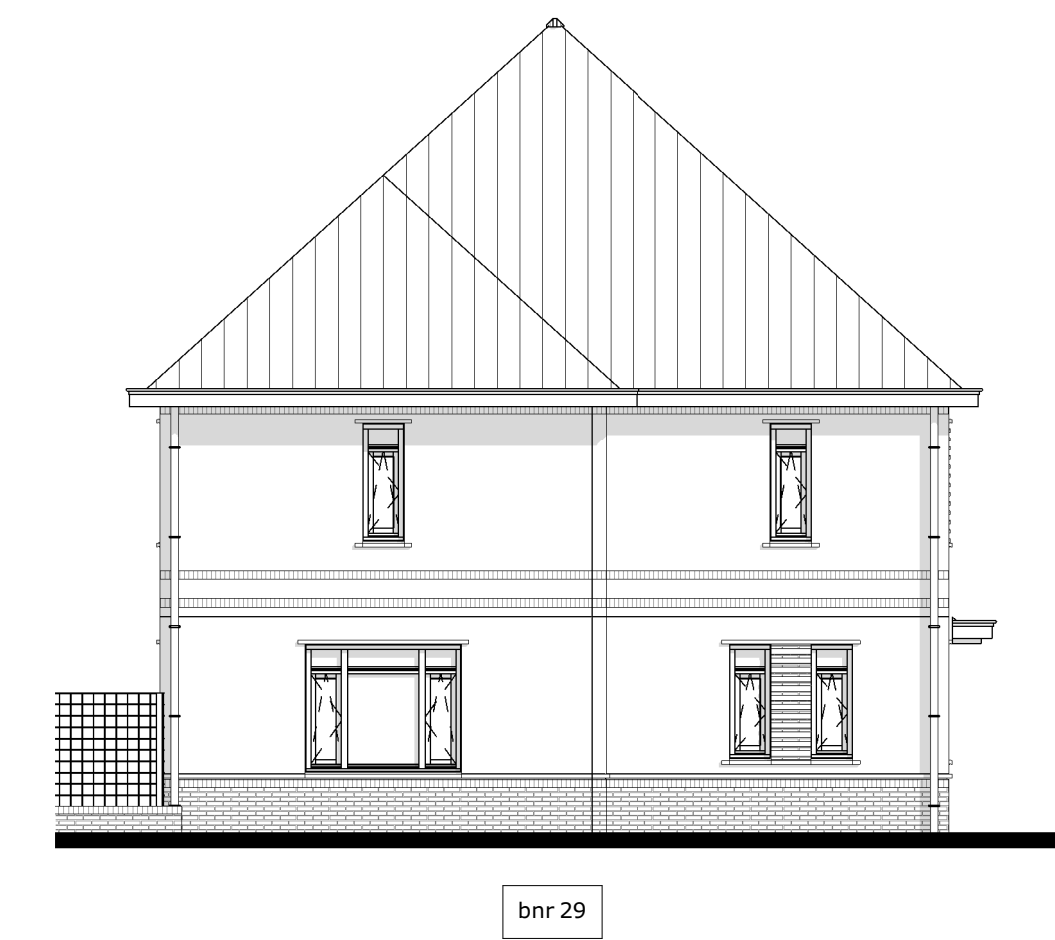

linker gevel



rechter gevel

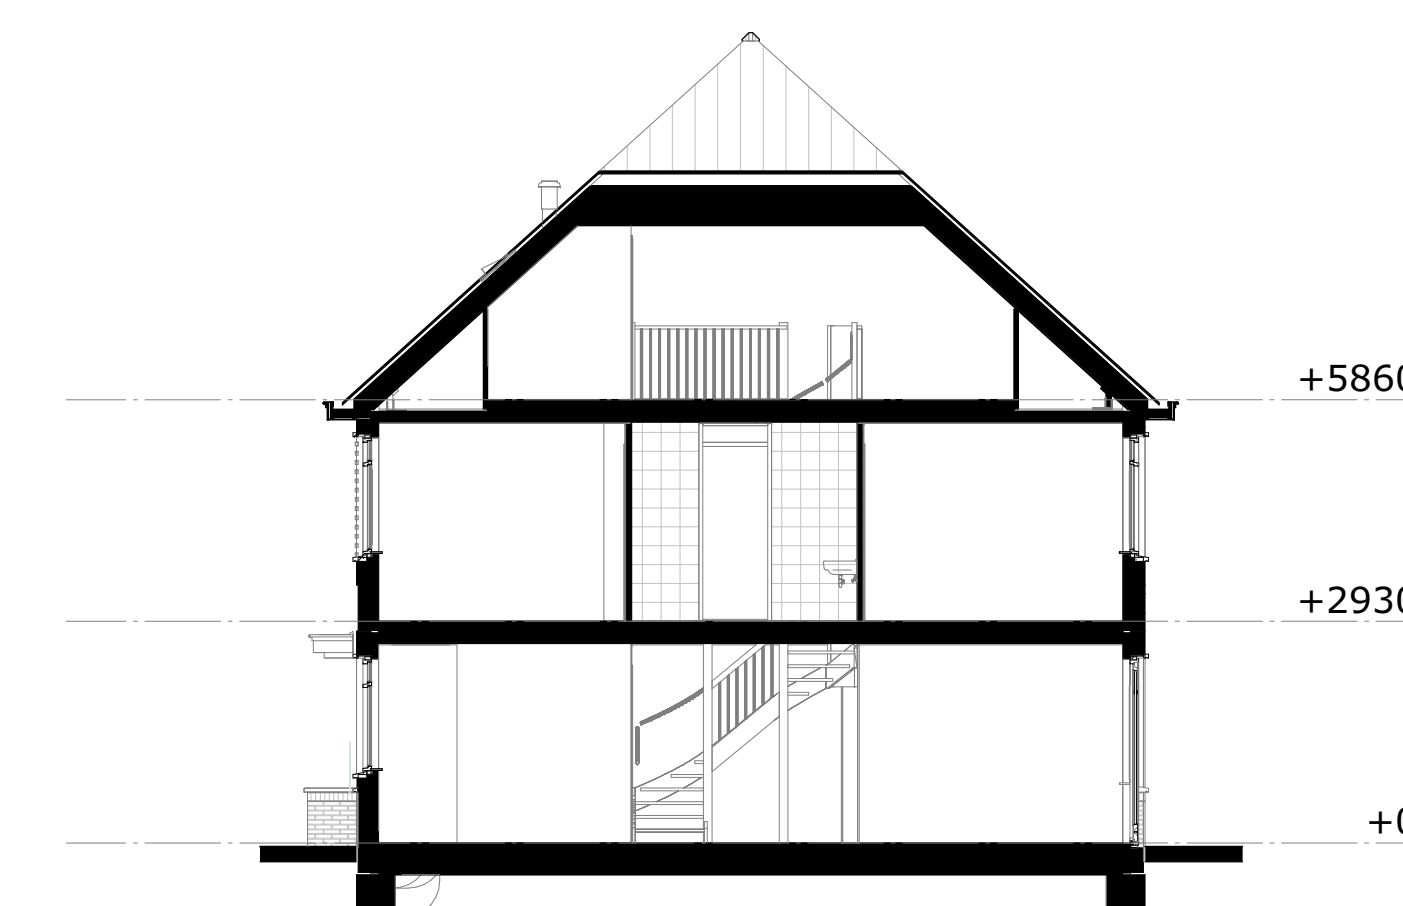

doorsnede A

DE BIAUW E KREKEN
POELDIJK

De Kreen fase 2, te Poeldijk

gevels en doorsneden
Blok 5-bouwnummer 29 t/m 36

05-N2102

Project uitvoering:
OUWEHAND
BOUWEN & ONTWIKKELEN
www.ouwehandbouw.nl

Architect:
Van Manen
www.van-manen.com

formaat: A0

datum: 01-11-2021

schaal: 1:100