




Appartement 30 (1:50)

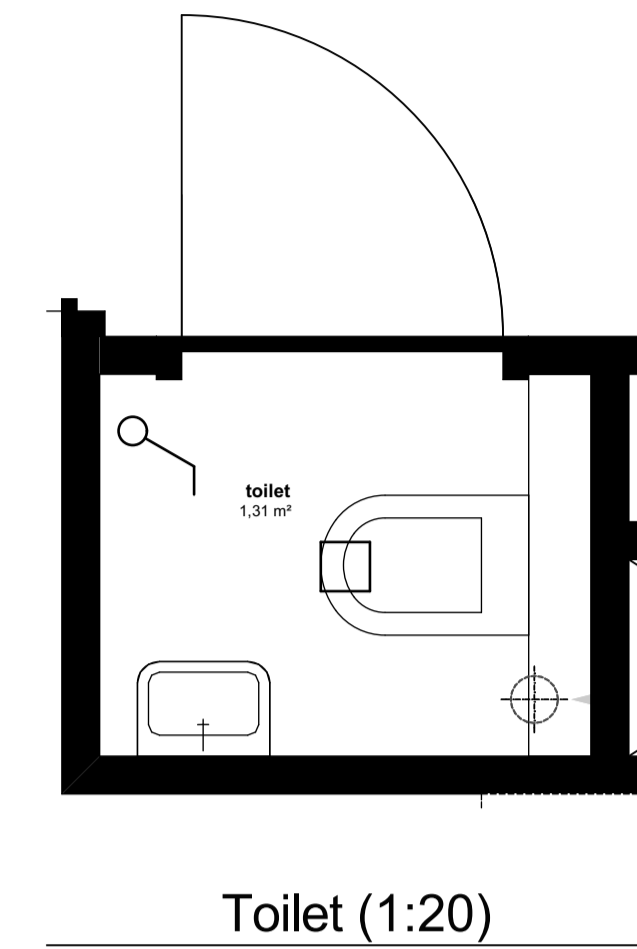


Toilet (1:20)

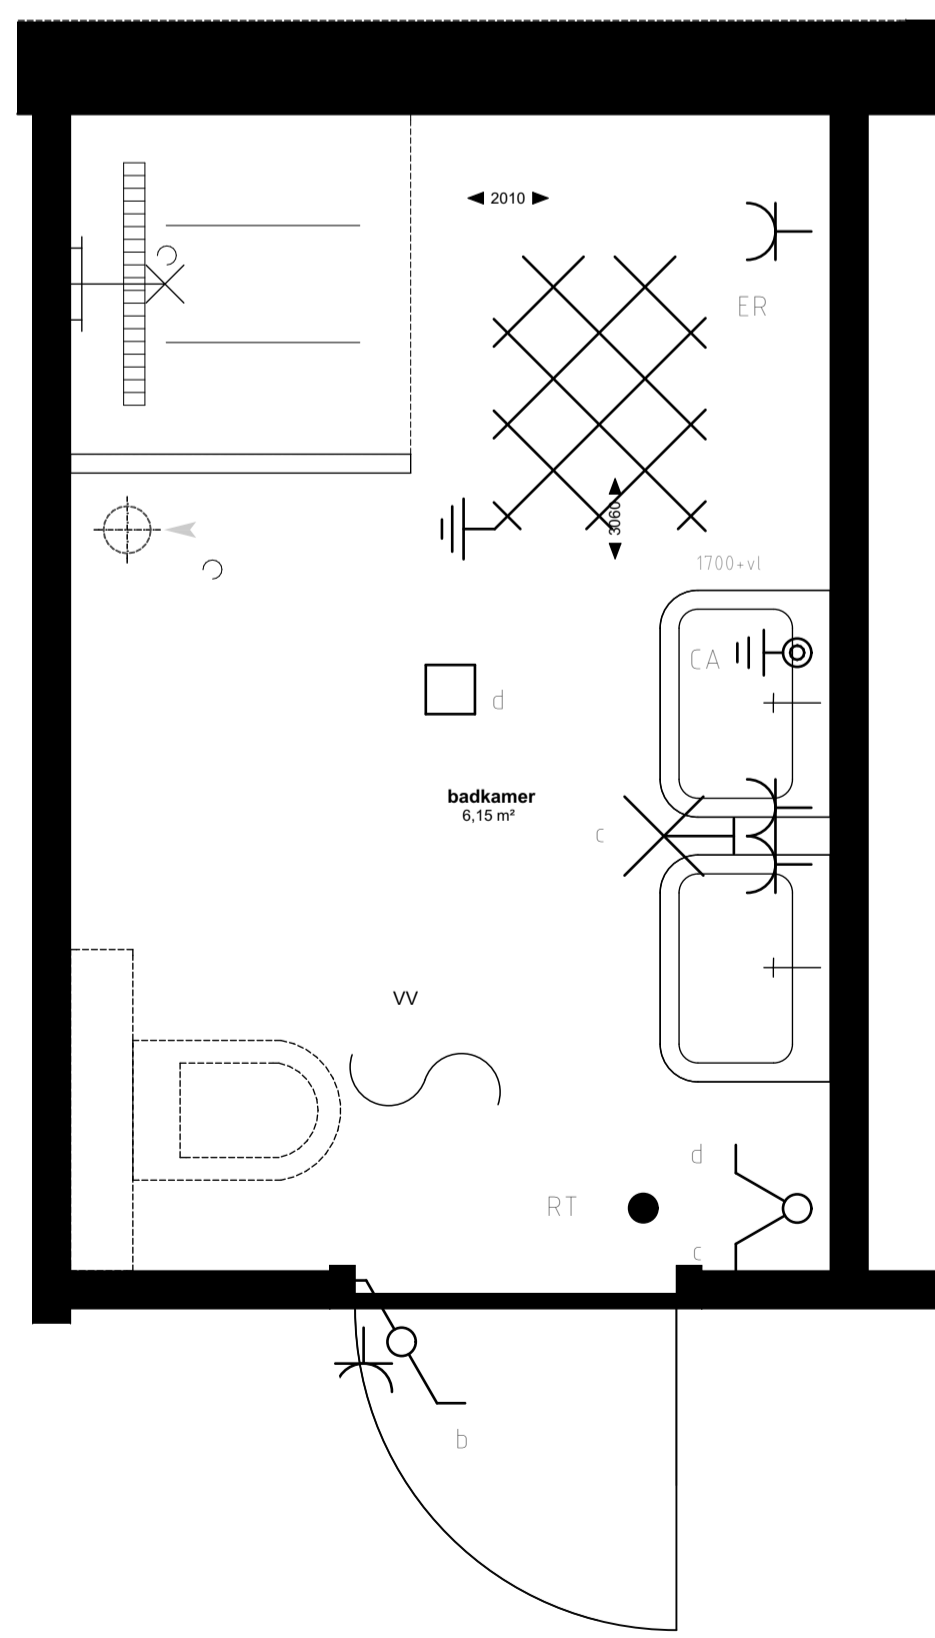


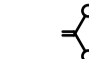
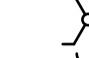
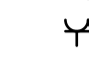


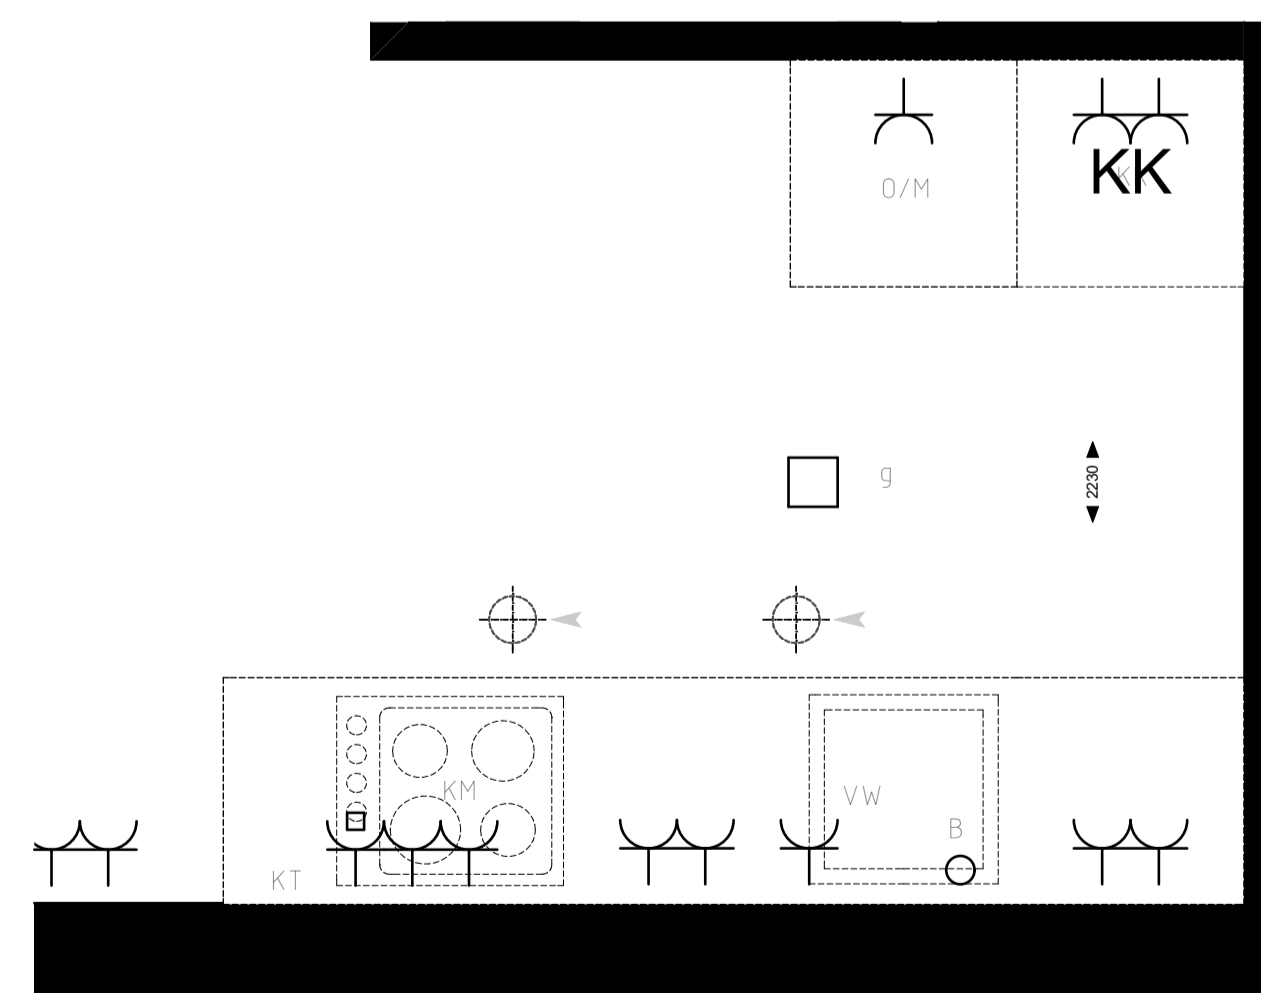



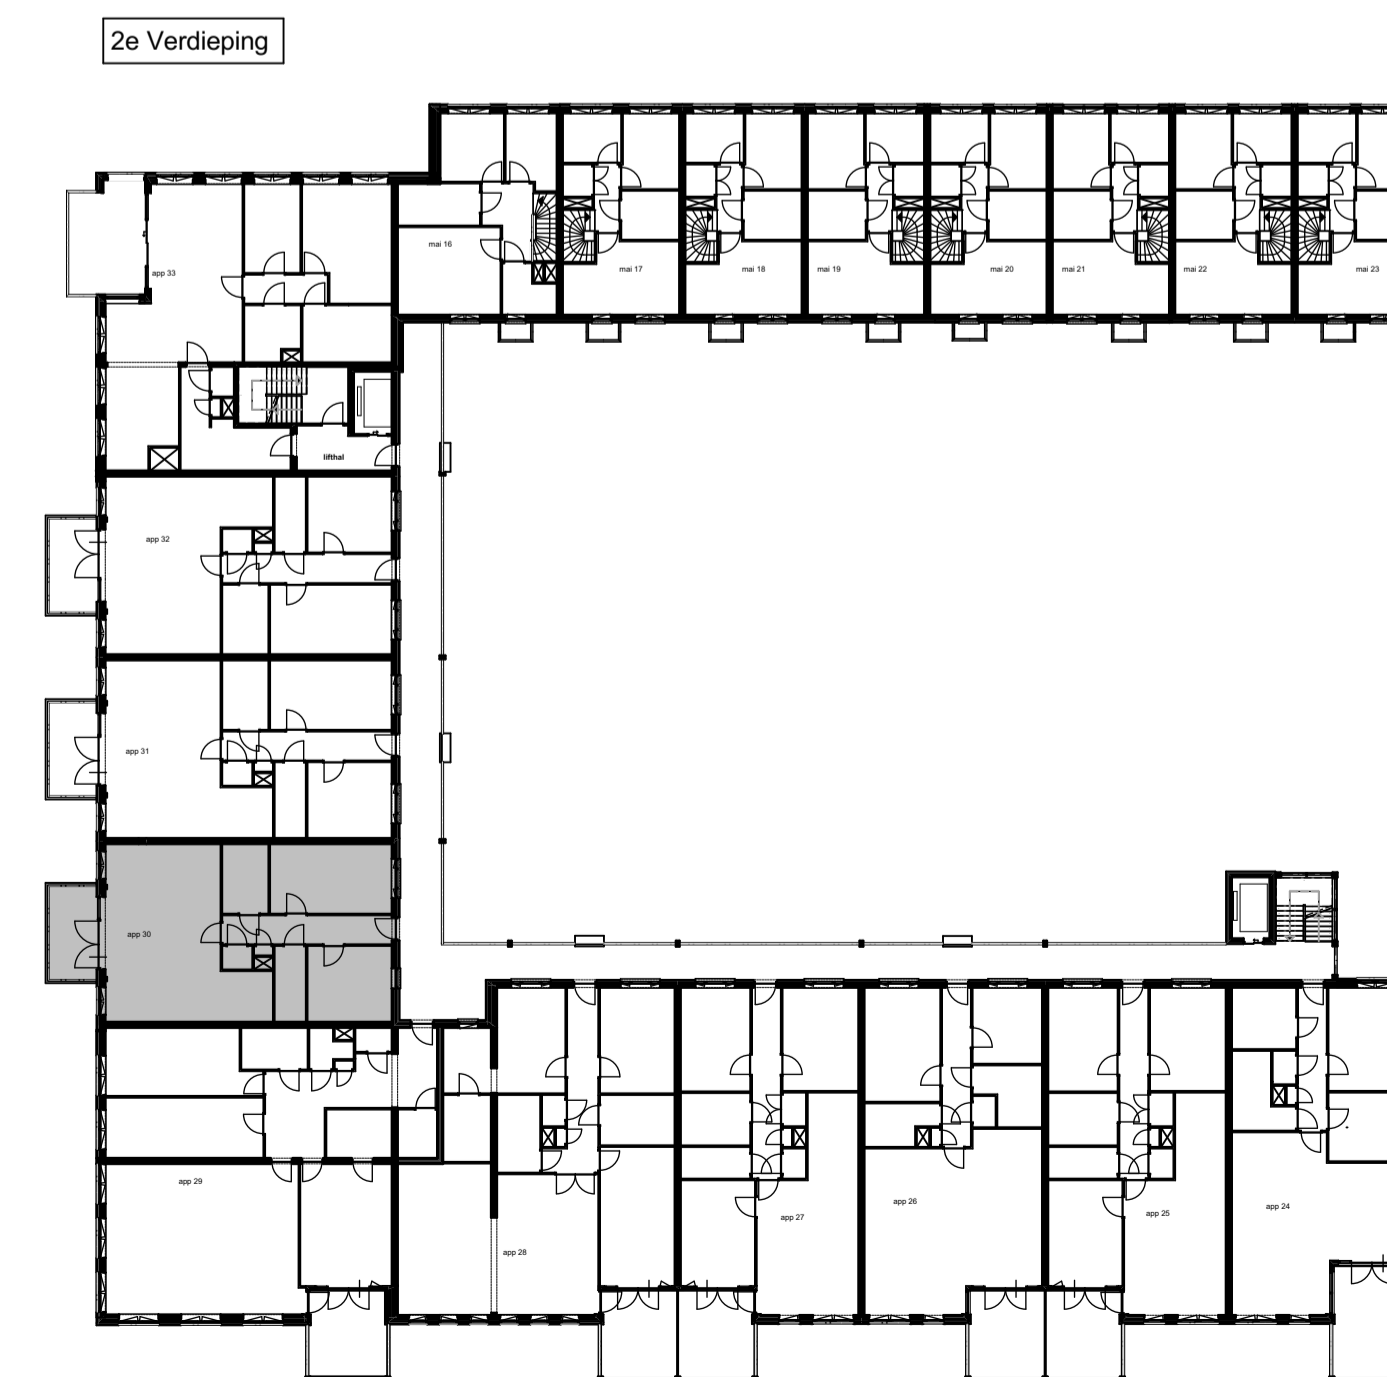


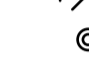

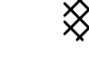
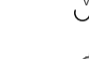



















Badkamer (1:20)



Keuken (1:20)

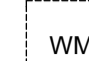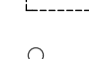

## renvooi symbolen

-  enkelpolige schakelaar
  -  wisselschakelaar
  -  serieschakelaar
  -  wissel-wissel schakelaar
  -  wandcontactdoos
  -  duo wandcontactdoos
  -  wandcontactdoos wasmachine
  -  wandcontactdoos elektrische radiator
  -  wandcontactdoos vloerverwarming
  -  wandcontactdoos vaatwasser
  -  wandcontactdoos keukenmeubel(recirculatiekap)
  -  wandcontactdoos oven/magnetron
  -  wandcontactdoos koelkast
  -  wandcontactdoos mechanische ventilatie
  -  wandcontactdoos elektrisch kooktoestel
  -  aansluitpunt omvormer t.b.v. Zonnepanelen
  -  aansluitpunt waterpomp
  -  aansluitpunt boiler
  -  loze leiding voor boiler voor keuken
  -  ruimte thermostaat
  -  centraal aardpunt
  -  centraaldoos
  -  badkamerlamp/buitenlamp
  -  beldrukker
  -  videofoon
  -  groepenkast
  -  wapeningsnet badkamervloer
  -  vloerverwarming
  -  MV afzuig punt
-  WM opstelplaats wasmachine
  -  hwa hemelwaterafoer
  -  binnendeurkozijn
  -  zelfsluitende deur
  -  brandwerende kozijn, WBDBO 30 min
  -  zelfsluitende brandwerende deur, WBDBO 30 min.
  -  positie voor optie toilet.
- Genoemde maten zijn ca. maten.  
Installaties staan indicatief aangegeven.

Appartementencomplex  
**"Het Gantel Huys"**  
Poeldijk



Project : Het Gantel Huys  
Bouwnr. : appartement 30  
Schaal : 1:50, 1:20  
Datum : 30-08-2018  
Tekeningnr. : KAO-0130

**ZVA**  
Zeinstra Veerbeek Architecten

ILSV-Plantoen 5  
2497 GA Den Haag  
Telefoon: +31 703478894  
info@zeinstraveerbeek.nl  
www.zeinstraveerbeek.nl