




Appartement 24 (1:50)

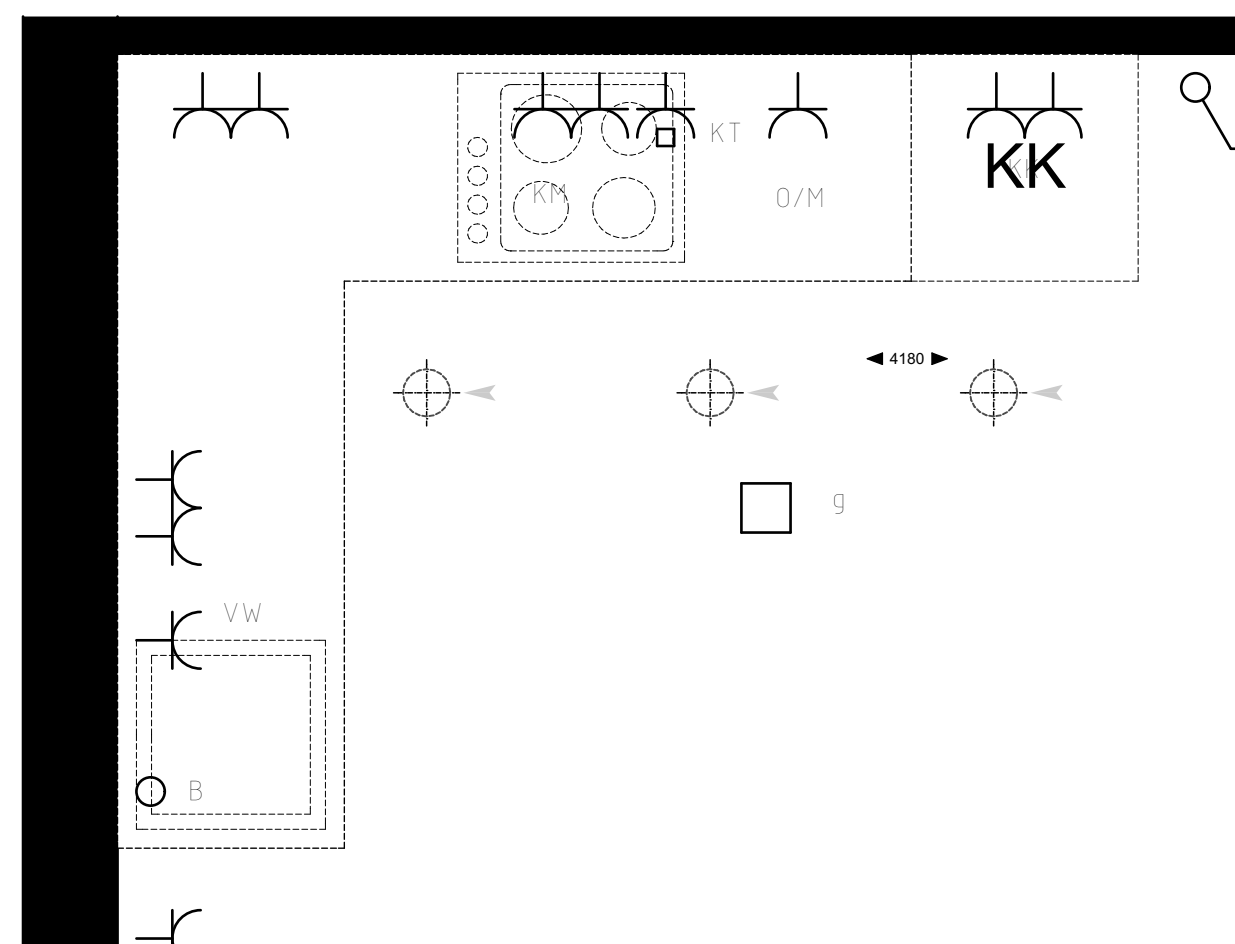


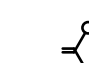
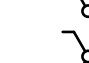
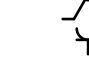
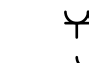
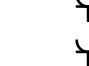
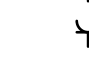
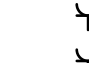
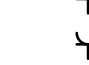
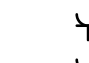
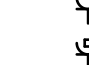


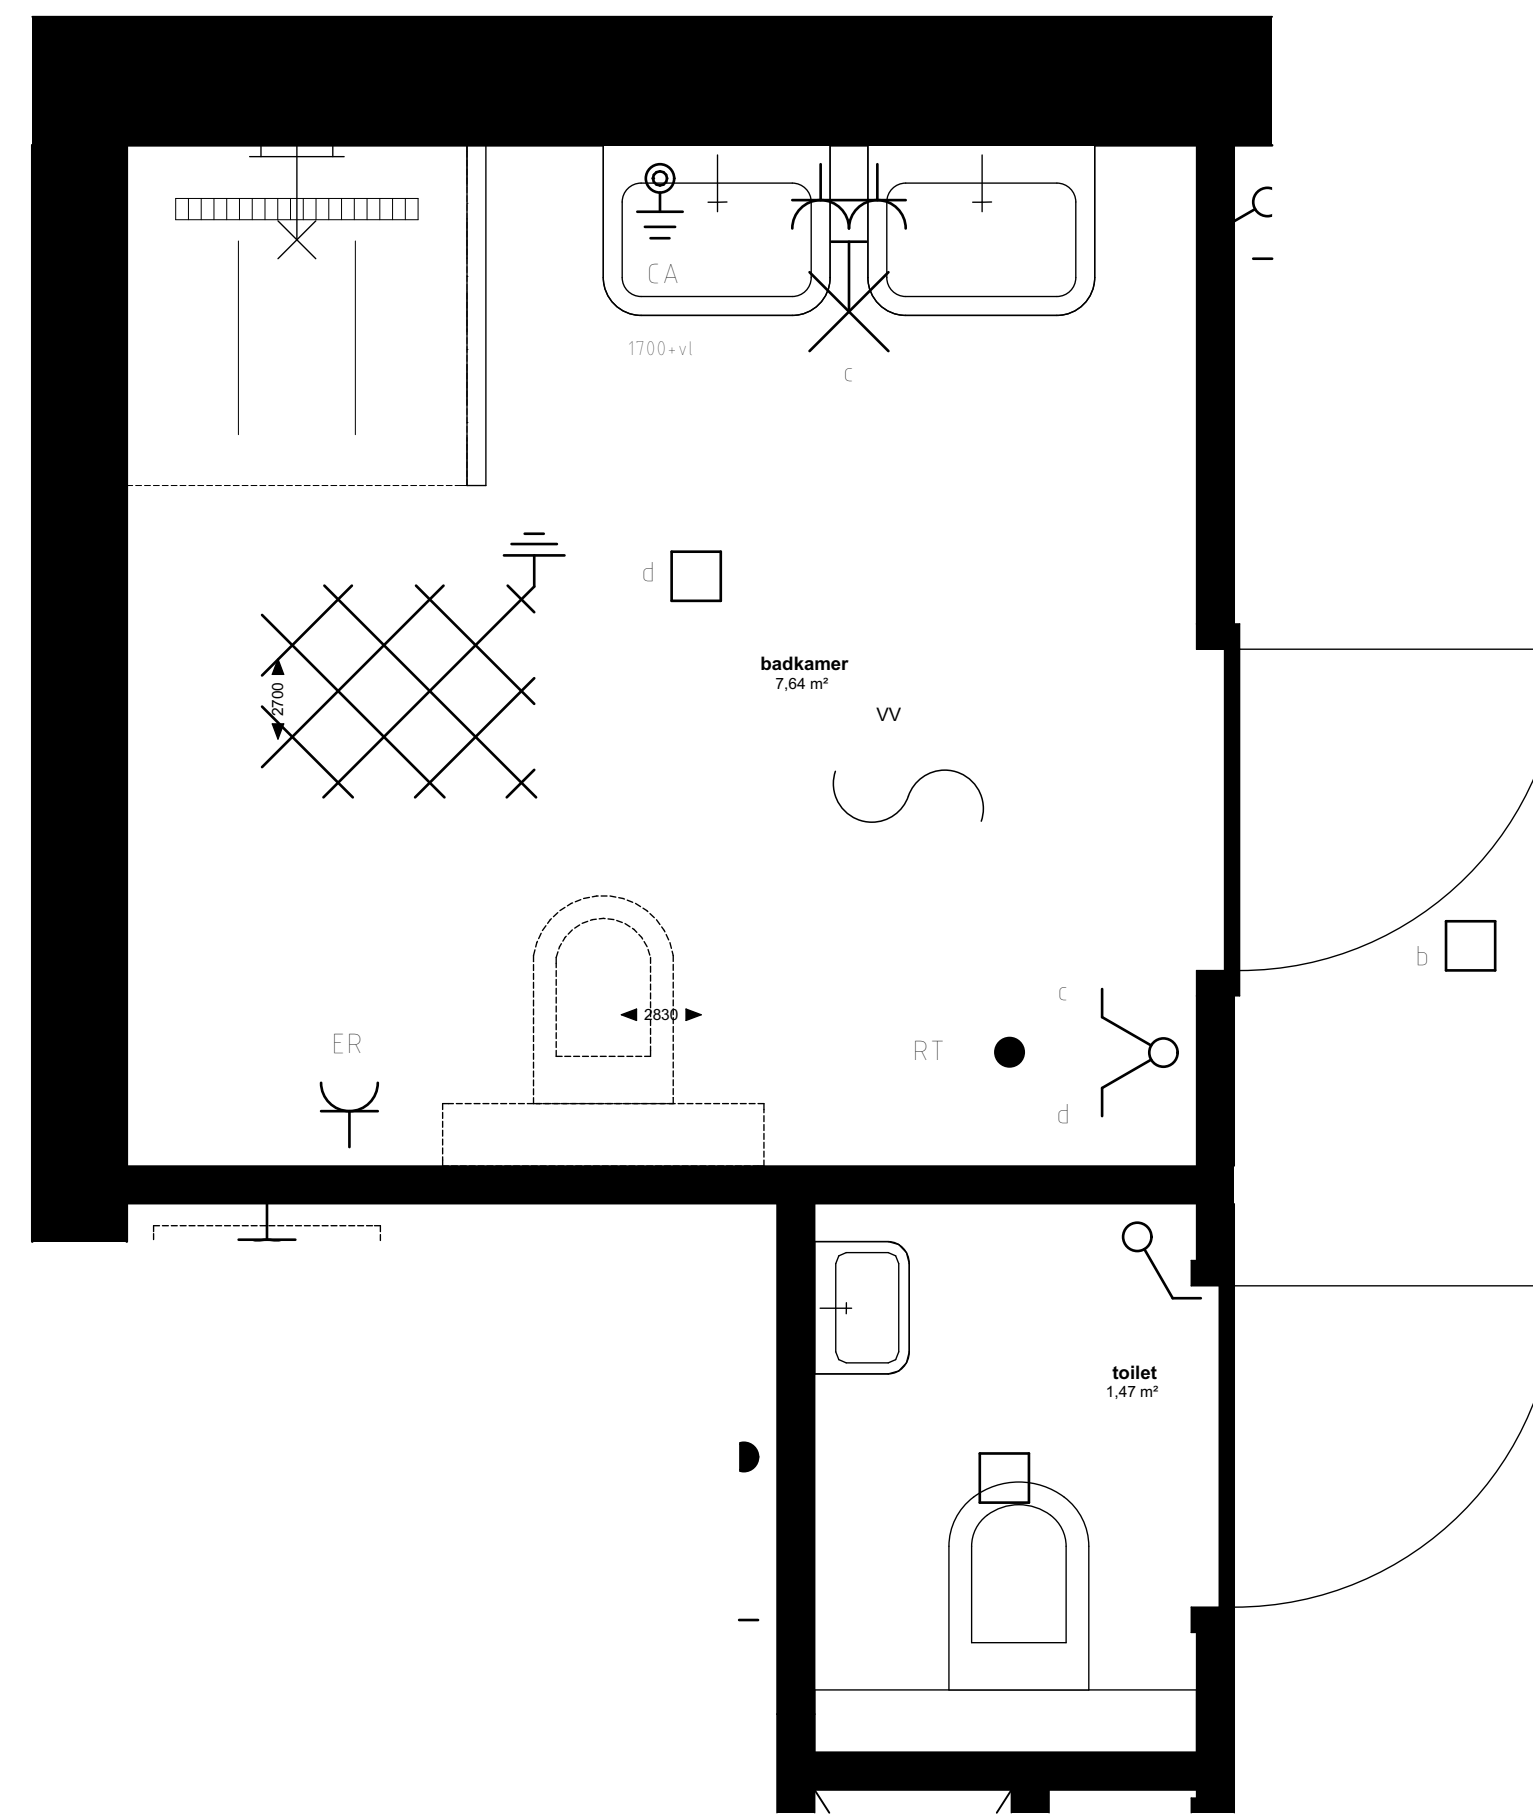


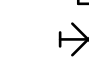
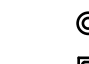


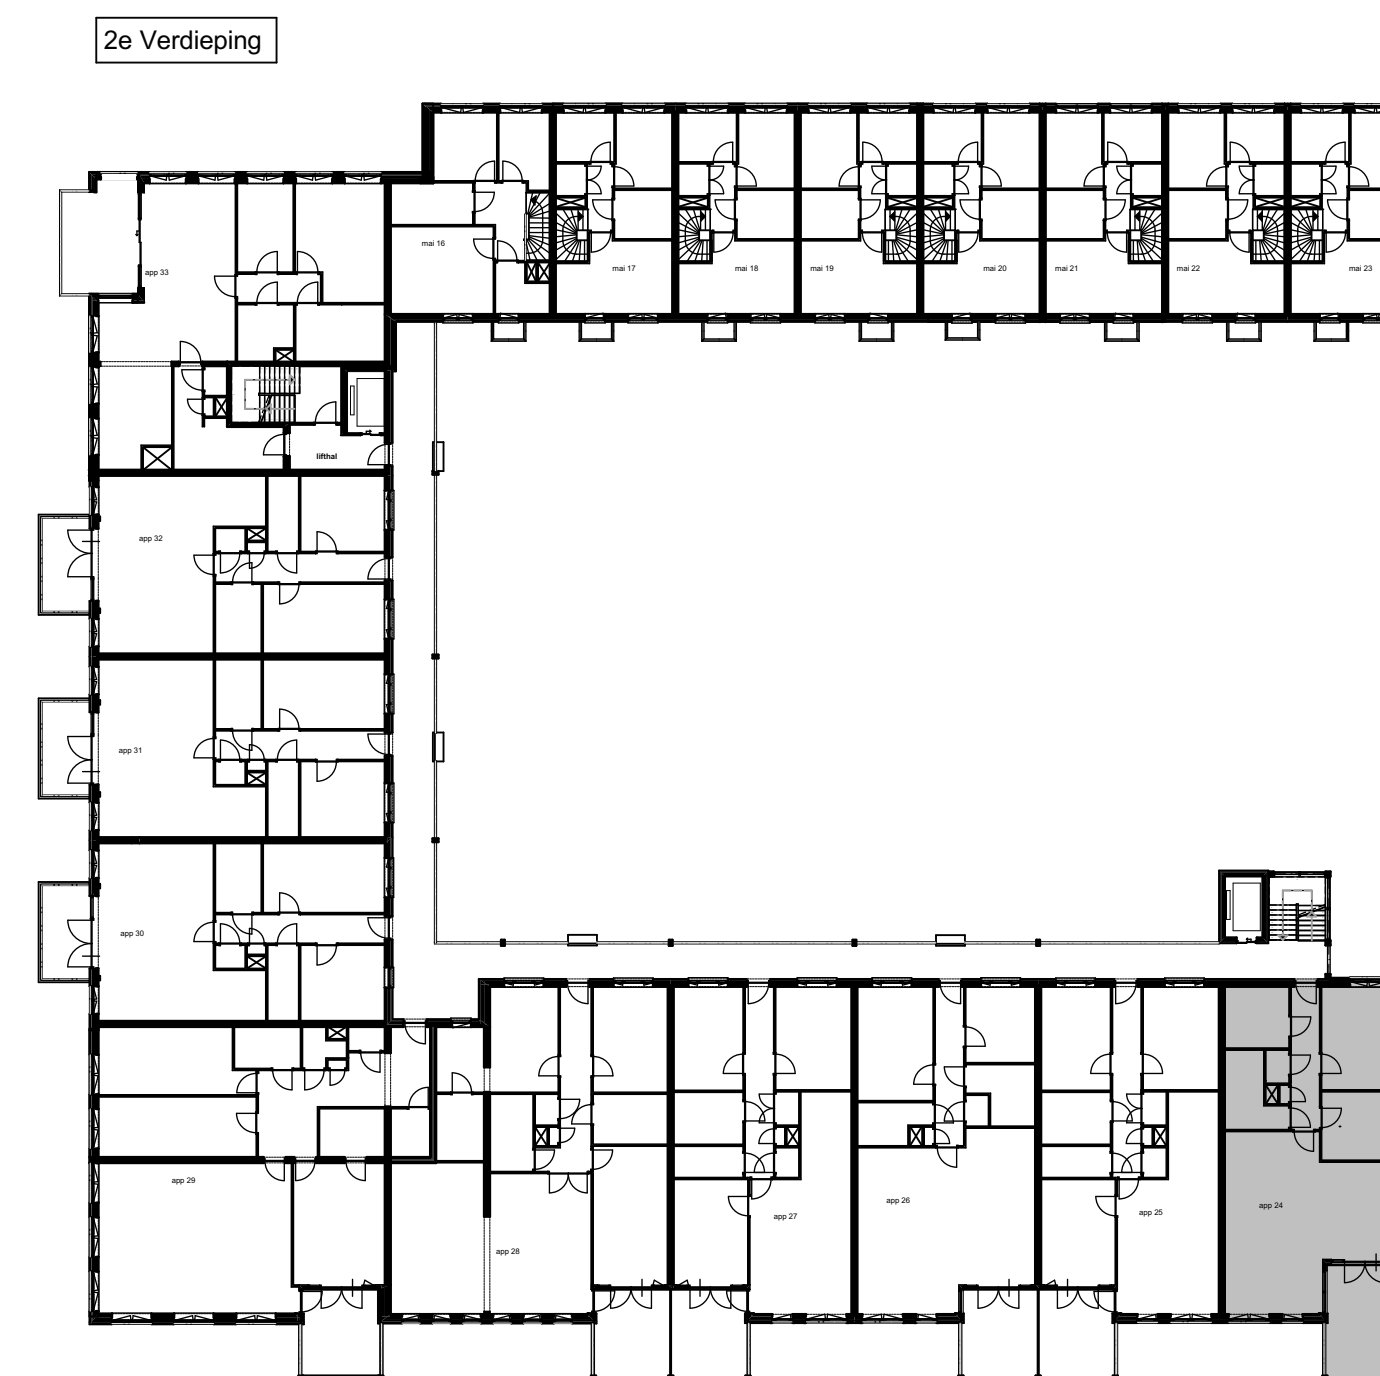








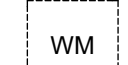
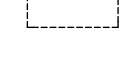



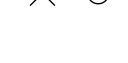

Keuken (1:20)



Toilet & badkamer (1:20)



renvooi symbolen

-  enkelpolige schakelaar
 -  wisselschakelaar
 -  serieschakelaar
 -  wissel-wissel schakelaar
 -  wandcontactdoos
 -  duo wandcontactdoos
 -  wandcontactdoos wasmachine
 -  wandcontactdoos elektrische radiator
 -  wandcontactdoos vloerverwarming
 -  wandcontactdoos vaatwasser
 -  wandcontactdoos keukenmeubel(recirculatiekap)
 -  wandcontactdoos oven/magnetron
 -  wandcontactdoos koelkast
 -  wandcontactdoos mechanische ventilatie
 -  wandcontactdoos elektrisch kooktoestel
 -  aansluitpunt omvormer t.b.v. Zonnepanelen
 -  aansluitpunt waterpomp
 -  aansluitpunt boiler
 -  loze leiding voor boiler voor keuken
 -  ruimte thermostaat
 -  centraal aardpunt
 -  centraaldoos
 -  badkamerlamp/buitenlamp
 -  bedrukker
 -  videofoon
 -  groeppenkast
 -  wapeningsnet badkamervloer
 -  vloerverwarming
 -  MV afzuig punt
-  WM opstelplaats wasmachine
 -  h_{wa} hemelwaterafoer
 -  binnendeurkozijn
 -  zelfsluitende deur
 -  brandwerende kozijn, WBDBO 30 min
 -  zelfsluitende brandwerende deur, WBDBO 30 min.
 -  positie voor optie toilet.
- Genoemde maten zijn ca. maten.
Installaties staan indicatief aangegeven.

Appartementencomplex
"Het Gantel Huys"
Poeldijk



Project : Het Gantel Huys
Bouwnr. : appartement 24
Schaal : 1:50, 1:20
Datum : 30-08-2018
Tekeningnr. : KAO-0124

ZVA
Zeinstra Veerbeek Architecten

ILSV-Paritooien 5
2497 GA Den Haag
Telefoon: +31 703478994
info@zeinstraveerbeek.nl
www.zeinstraveerbeek.nl