




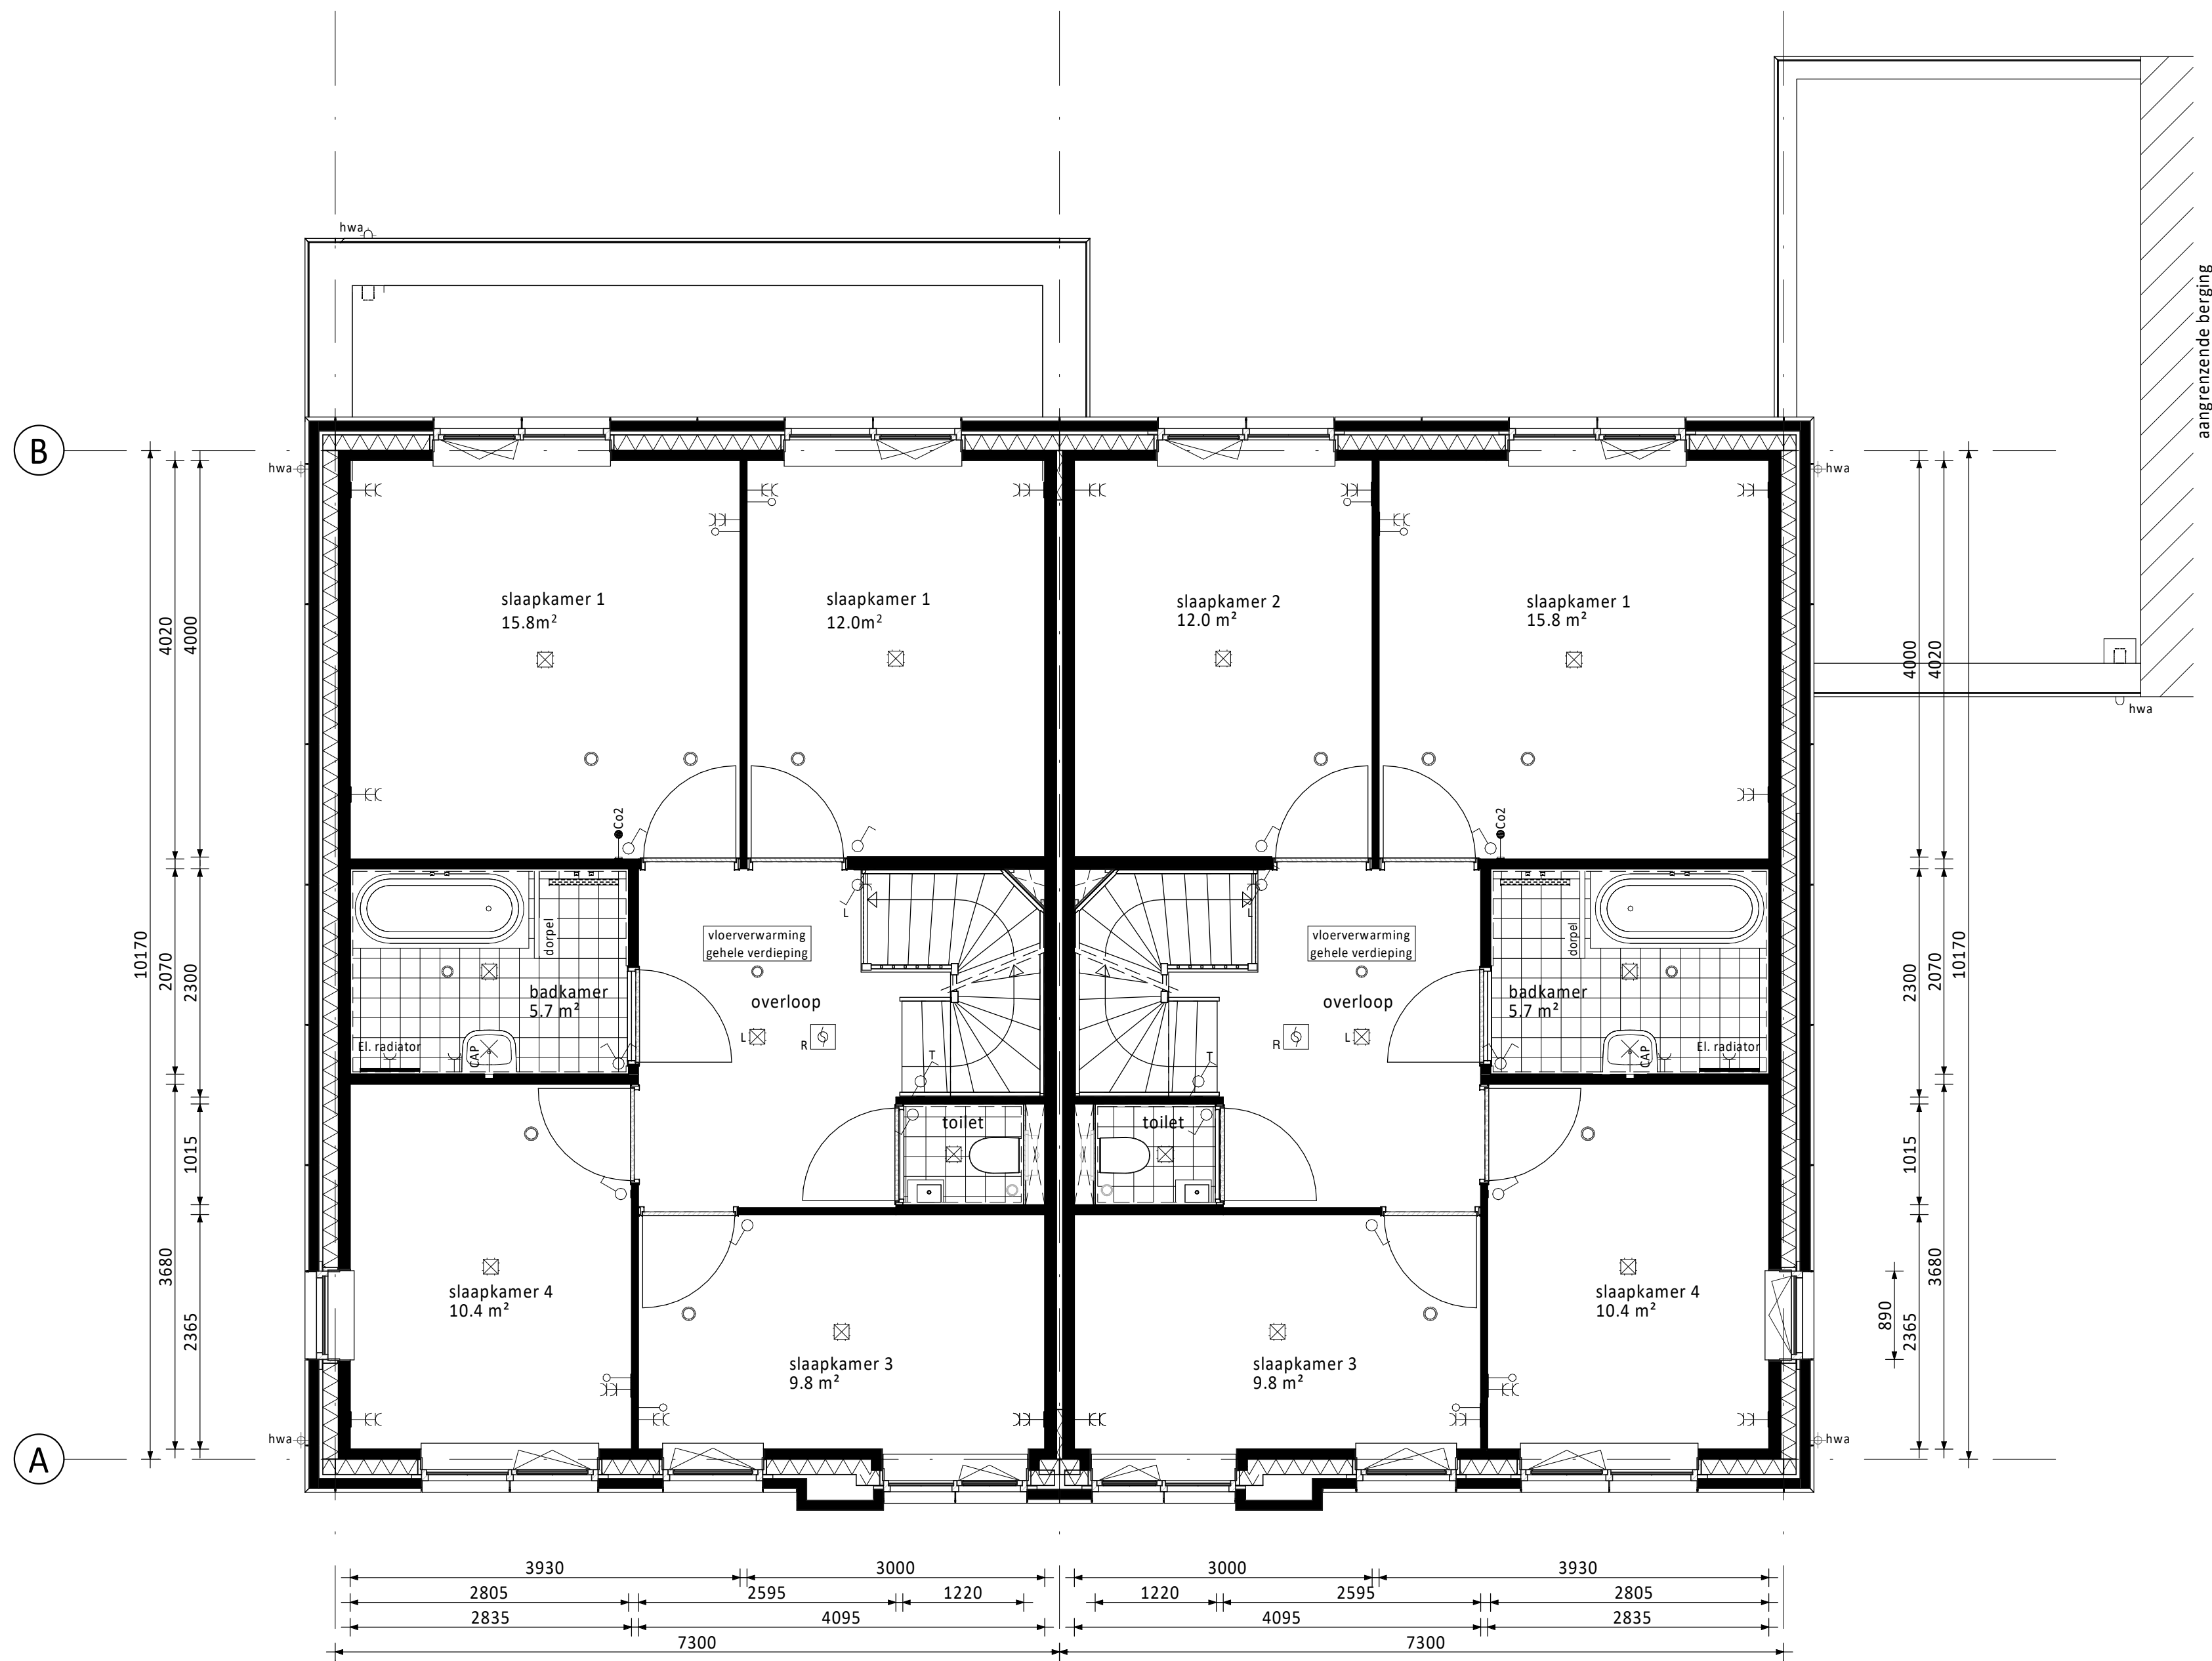

- Verdieping
- Aanbouw 1,8m achtergevel (op de begane grond)
 - Kozijn in kopgevel met draai-kiep raam in plaats van vast glas
 - Aangrenzende berging (standaard m.u.v. bwnr. 44)

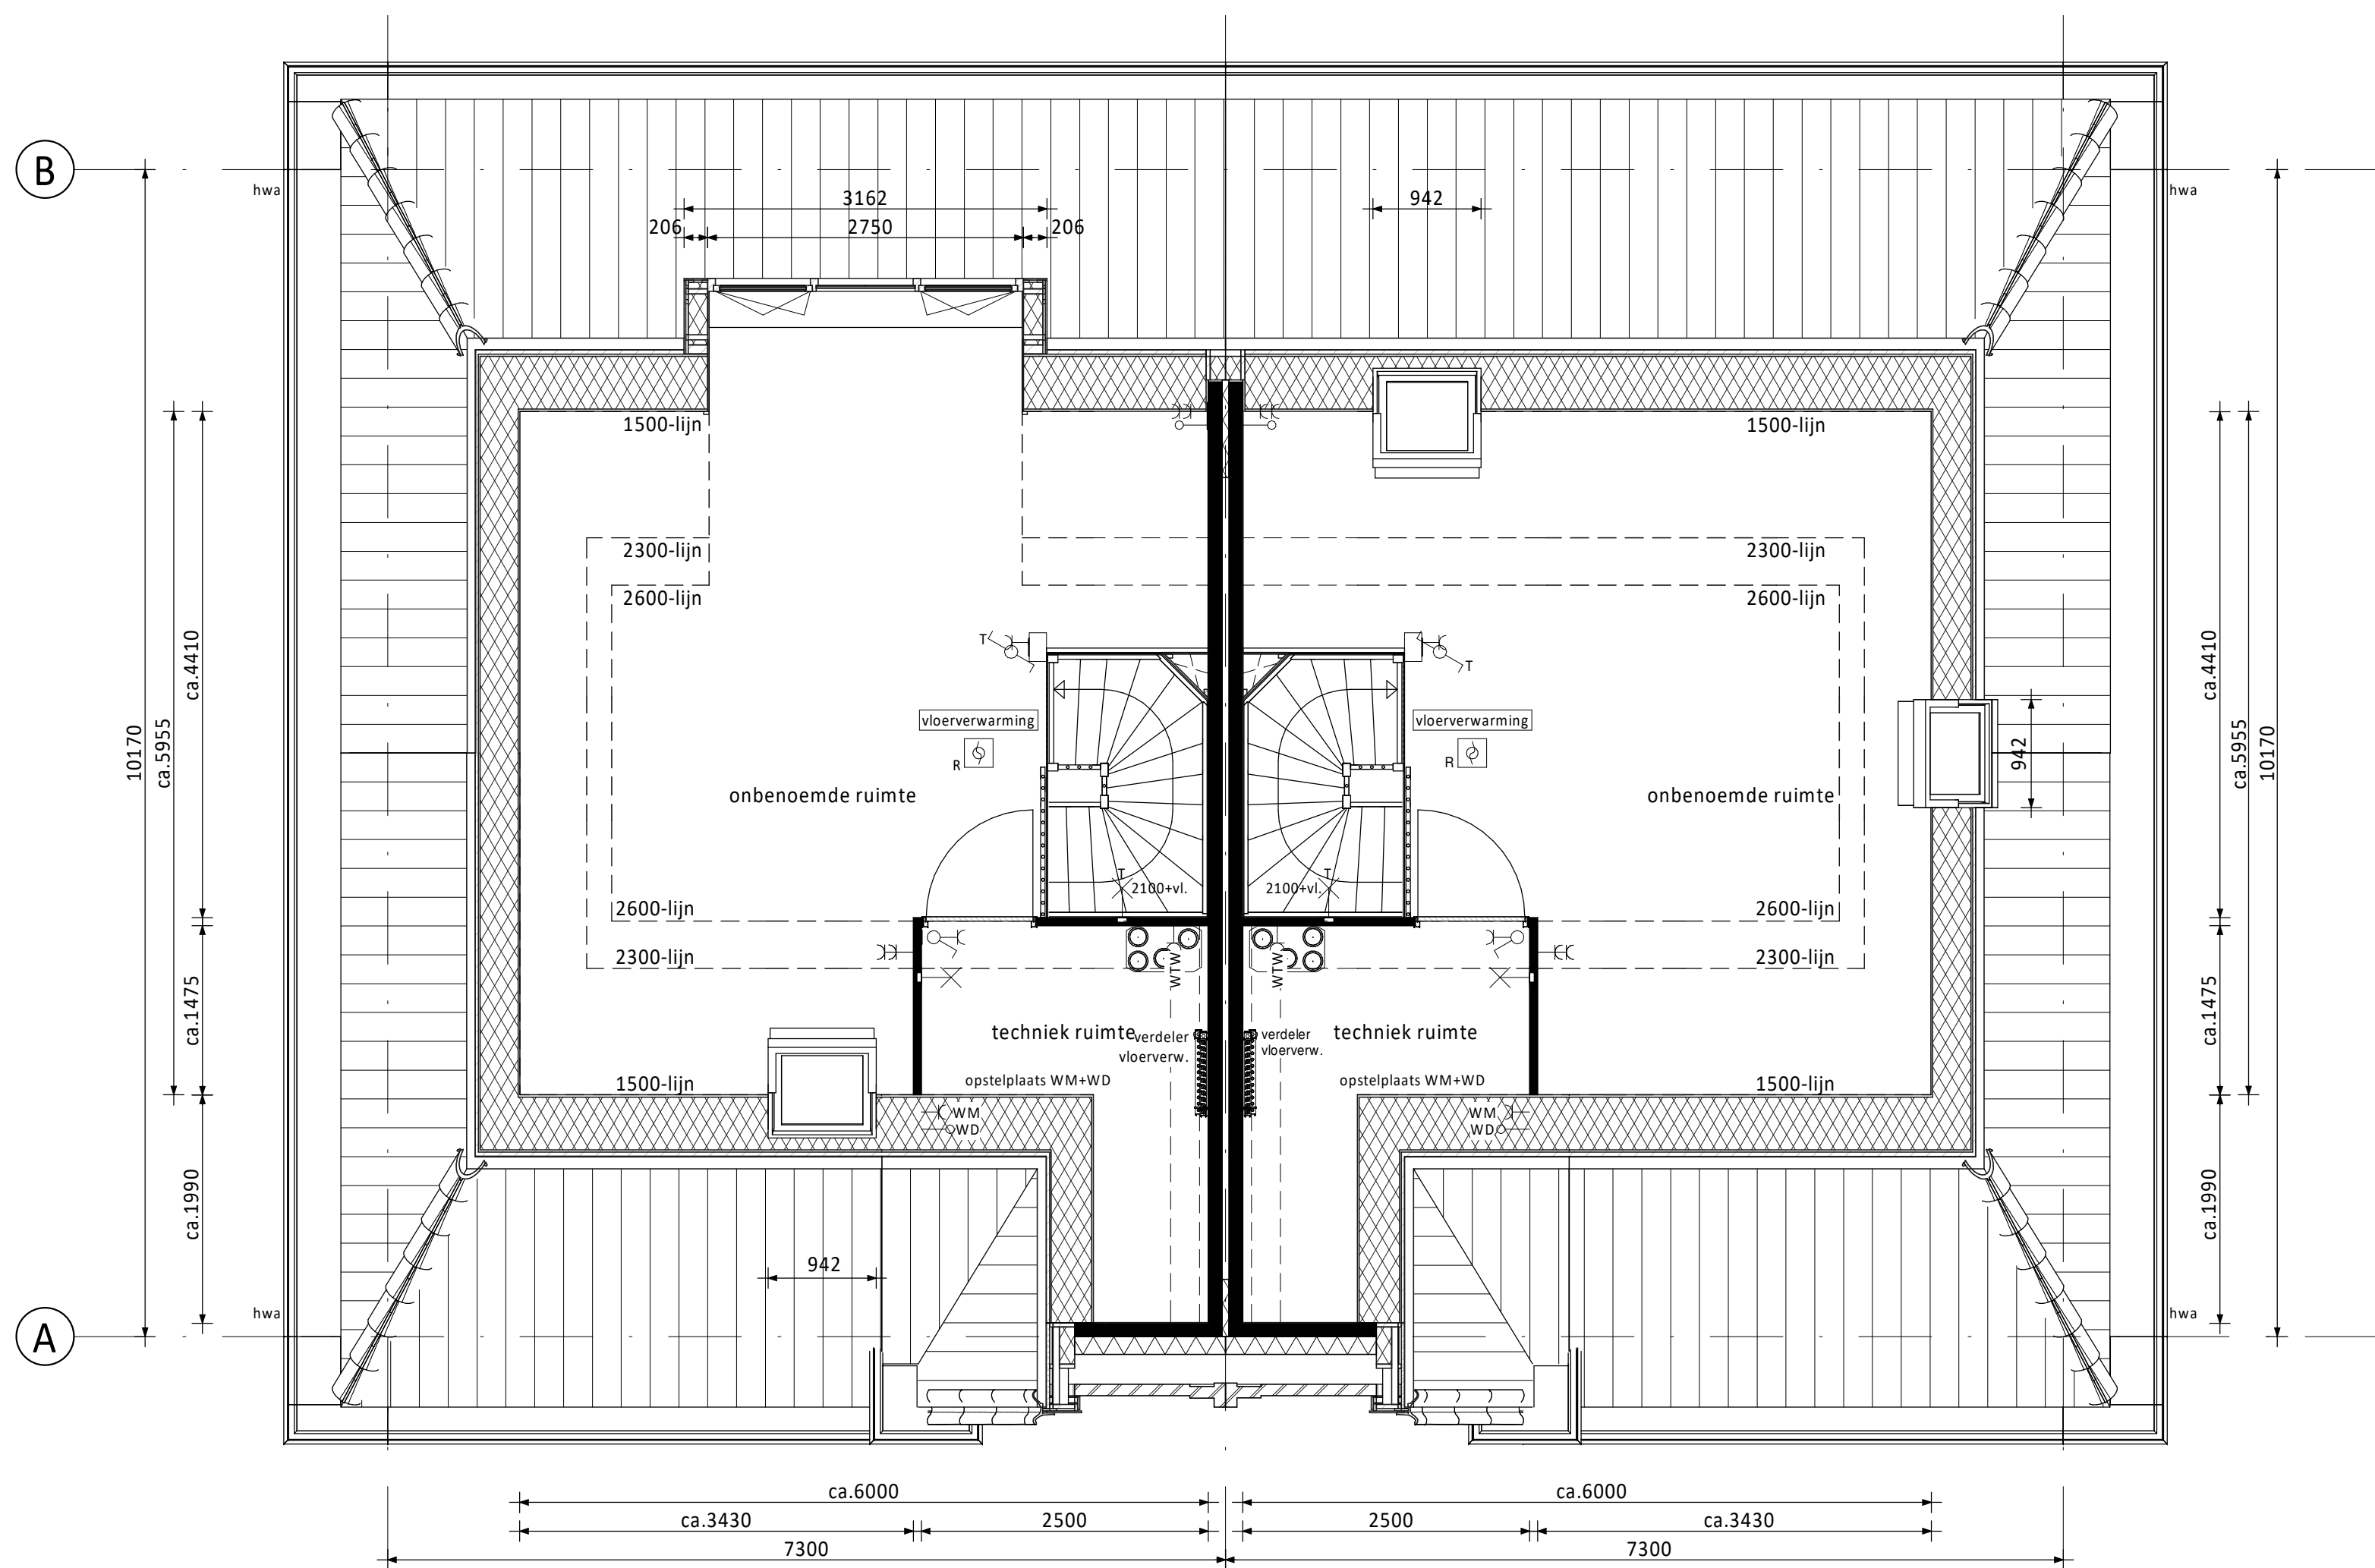

- Zolder
- Dakkapel achterzijde (niet mogelijk bij EPC=0)
 - Dakraam achterzijde rechts (niet mogelijk bij EPC=0)
 - Dakraam voorzijde
 - Dakraam kopgevelzijde (niet mogelijk i.c.m. alternatieve indeling zolder)

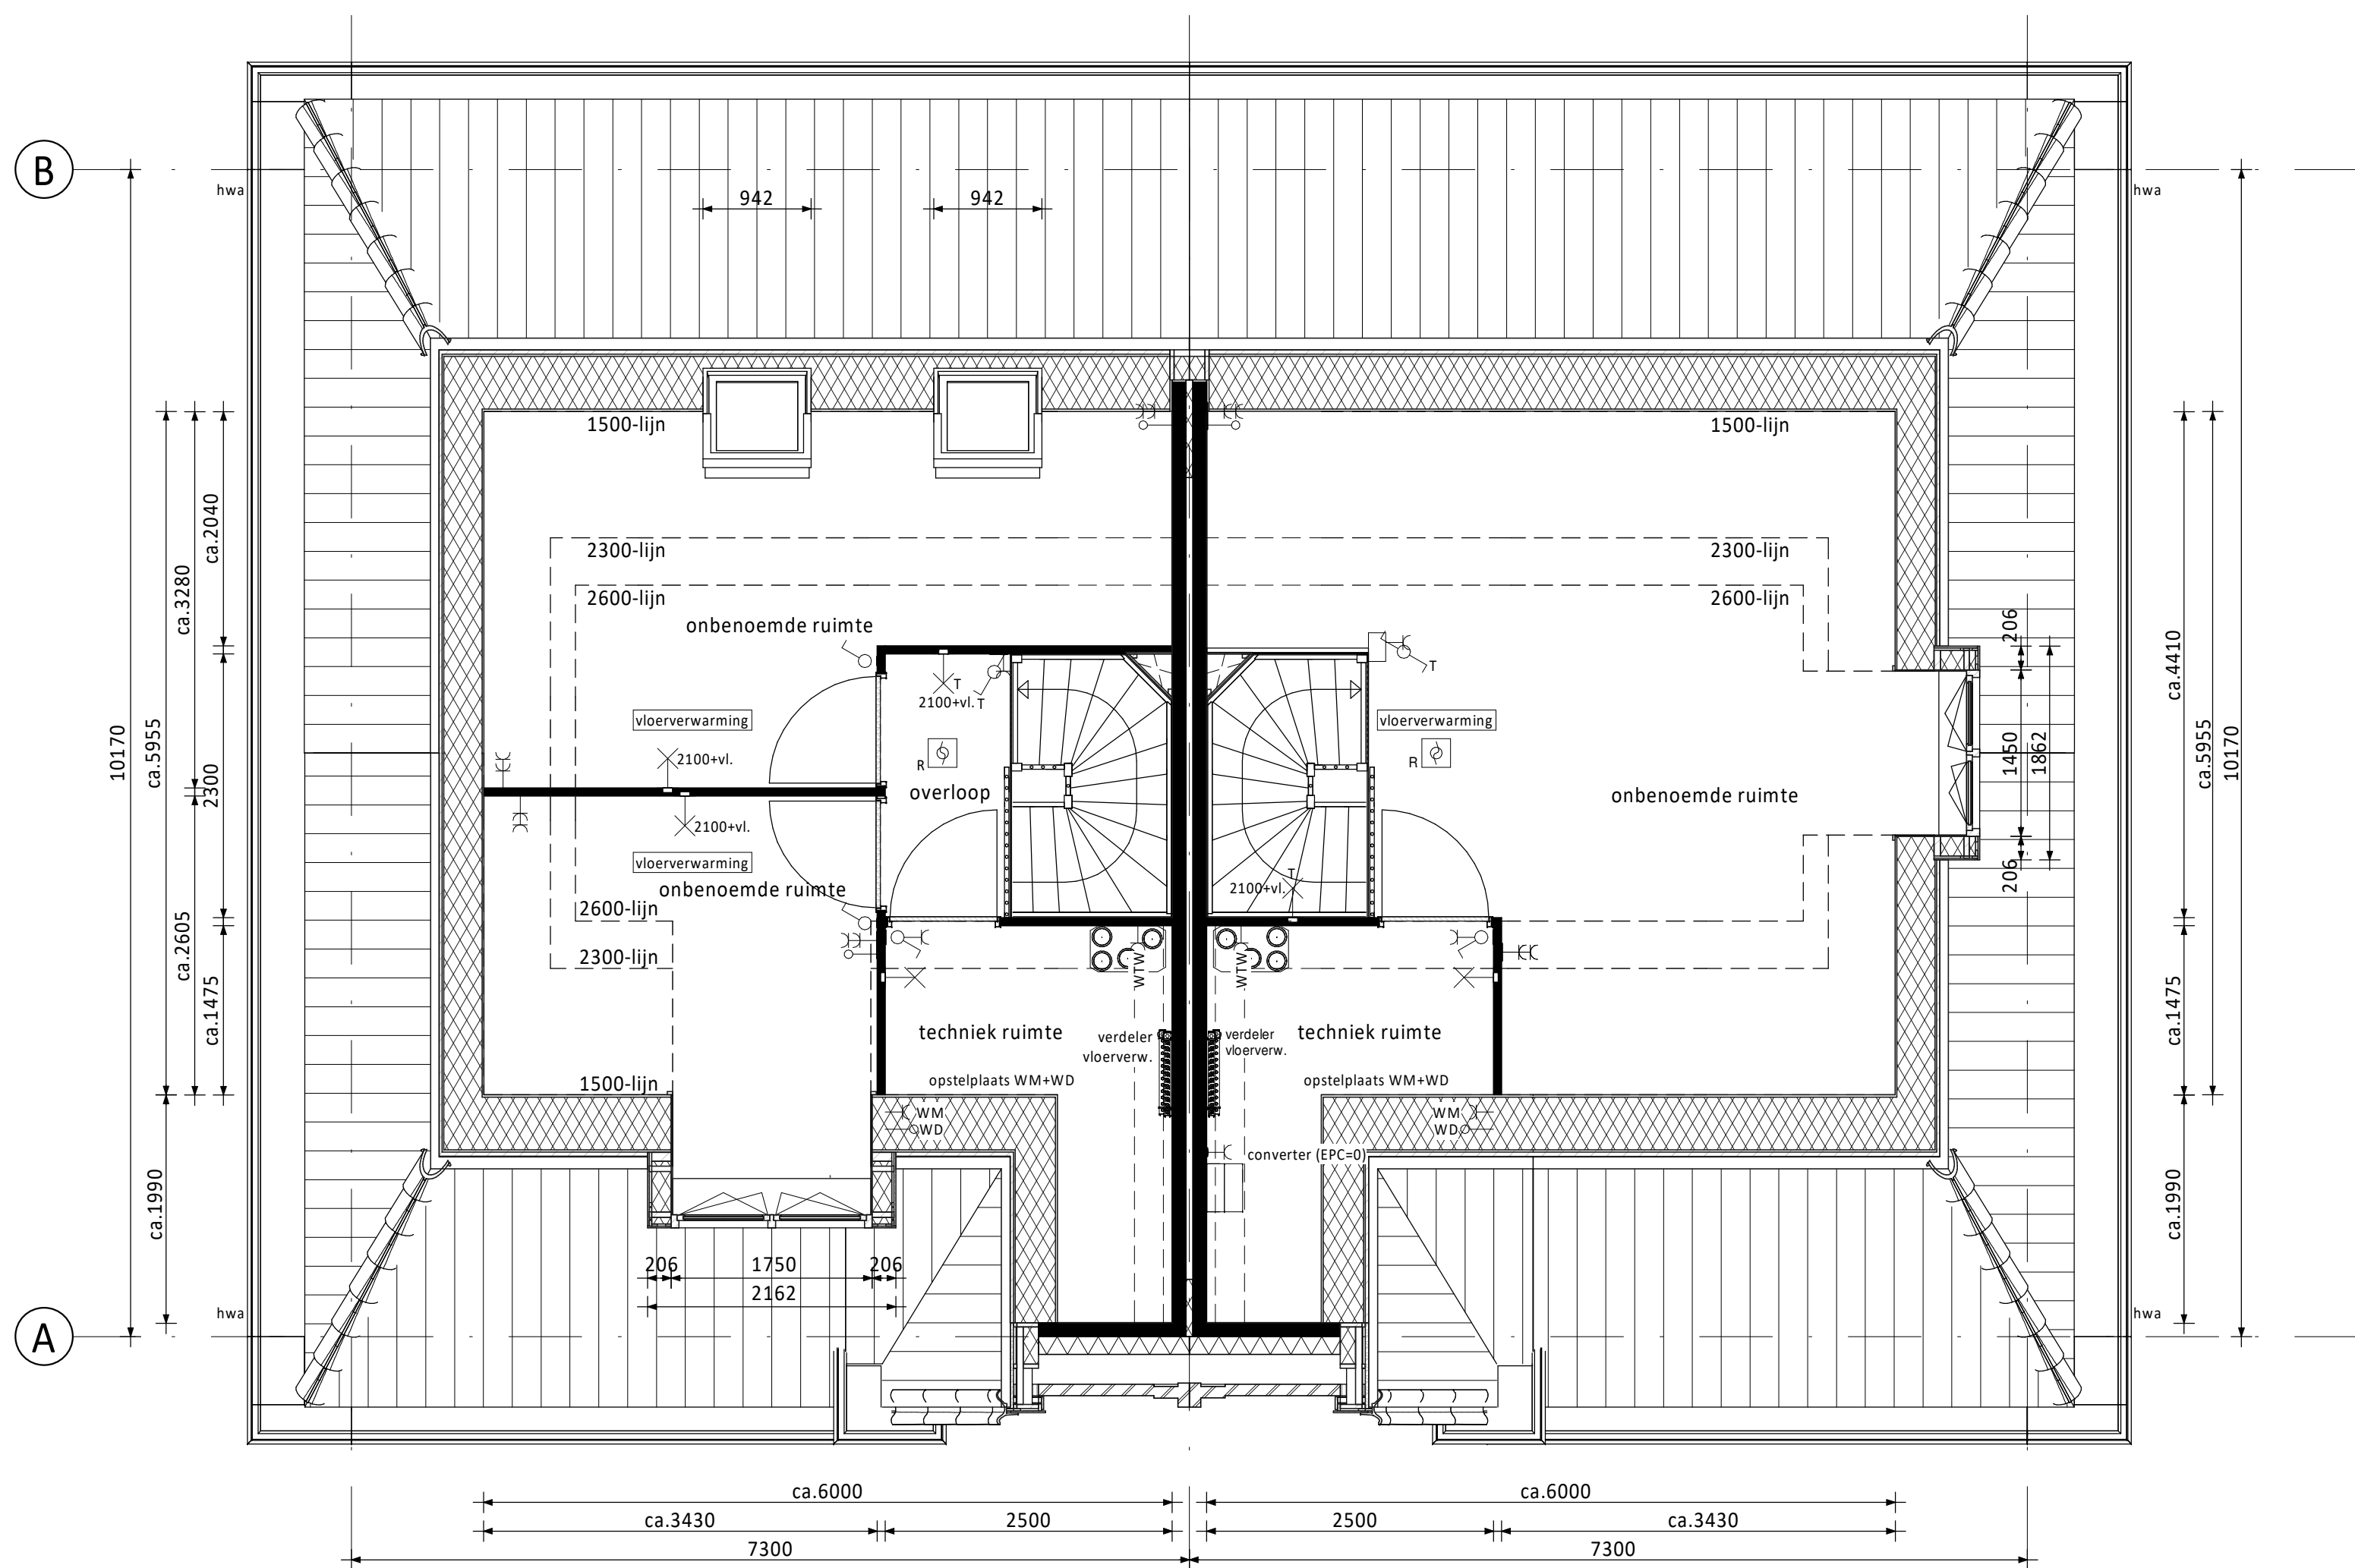

- Zolder
- Alternatieve indeling zolder
 - Dakkapel voorzijde
 - Dakraam achterzijde links en rechts (afzonderlijk van elkaar te kiezen) (niet mogelijk bij EPC=0)
 - Dakkapel kopgevelzijde (niet mogelijk i.c.m. alternatieve indeling zolder)
 - EPC=0

RENNOOI ELEKTRA

- Centraaldoos / wandlichtpunt
- Enkelpolige schakelaar (1050+vl.)
- Serieschakelaar (1050+vl.)
- Wisselschakelaar (1050+vl.)
- Gecombineerde enkelvoudige wandcontactdoos geaard met enkelpolige schakelaar (1050+vl.)
- Gecombineerde enkelvoudige wandcontactdoos geaard met wisselschakelaar (1050+vl.)
- Enkele geaarde wandcontactdoos (300+vl.)
- Dubbele geaarde wandcontactdoos (300+vl.)
- Loze buisleiding (300+vl.)
- Bedrade buisleiding (300+vl.)
- Optische rookmelder
- Thermostaat (1500+vl.)
- Schel
- Beldrukker
- Alfzuspunt / Inblaaspunt
- Regeling ventilatie (1500+vl.)
- Co2 melder (1500+vl.)
- Groepenkast

- CAP Centraal Aardpunt
- CAI Centrale Antenne Installatie
- KT Kooktoestel
- KK Koelkast
- BDI Boiler
- WPU Warmte Pomp Unit
- CON Omvormer l.b.v. pv cellen
- MAGN Magnetron
- WTW Mechanische Ventilatie (met warmterugwinning)
- R Rookmelder
- TEL Telecom aansluiting
- TH Thermostaat
- VW Vaatwasser
- WD Wasdroger
- WM Wasmachine
- Co2 Sensor l.b.v. ventilatie

RENNOOI ALGEMEEN

- entree woningen
- meterkast, voorzien van underlayment meterkastbord inclusief zijwangen
- tegelerwerk
- maaiveld
- binnendeur
- colorbel
- houten paneel

D					
C					
B					
A					
0	11-03-2020	Definitief		JK	CS
Rev.	Datum	Omschrijving		Get.	Contr.
Opdrachtgever: Vorm 6D Wonen B.V. te Papendrecht					
Project: De Kreen fase 2.1 te Poeldijk Type tweekapper 7,3m (Haagse Stijl) - Risaliet					
Overzicht kopersopties verdieping / zolder Bouwnummers 37/38 en 43/44					
Schaal	1:50	Fase	VK	Voorvang 365 Postbus 16 3350 AA Papendrecht T 078-6411300 F 078-6154734 E info@vorm.nl www.vorm.nl	
Formaat	A0	Status	Definitief		
Project nr.				Bld nr.	Rev.
190817				F7300-HS-VK-B6211	0

Klein van deze tekening mag worden overgenomen en/of gebruikt op welke wijze ook, onder voorbehoud van de auteursrechten van de afgeleverde tekening.