



Begane grond 1:100

- 00-08E: uitbouw 2.40m begane grond
- 00-02E: uitbouw 1.20m begane grond
- 28-00: wcd en loze leiding buiten
- 00-12: aangepaste berging en extra woonruimte

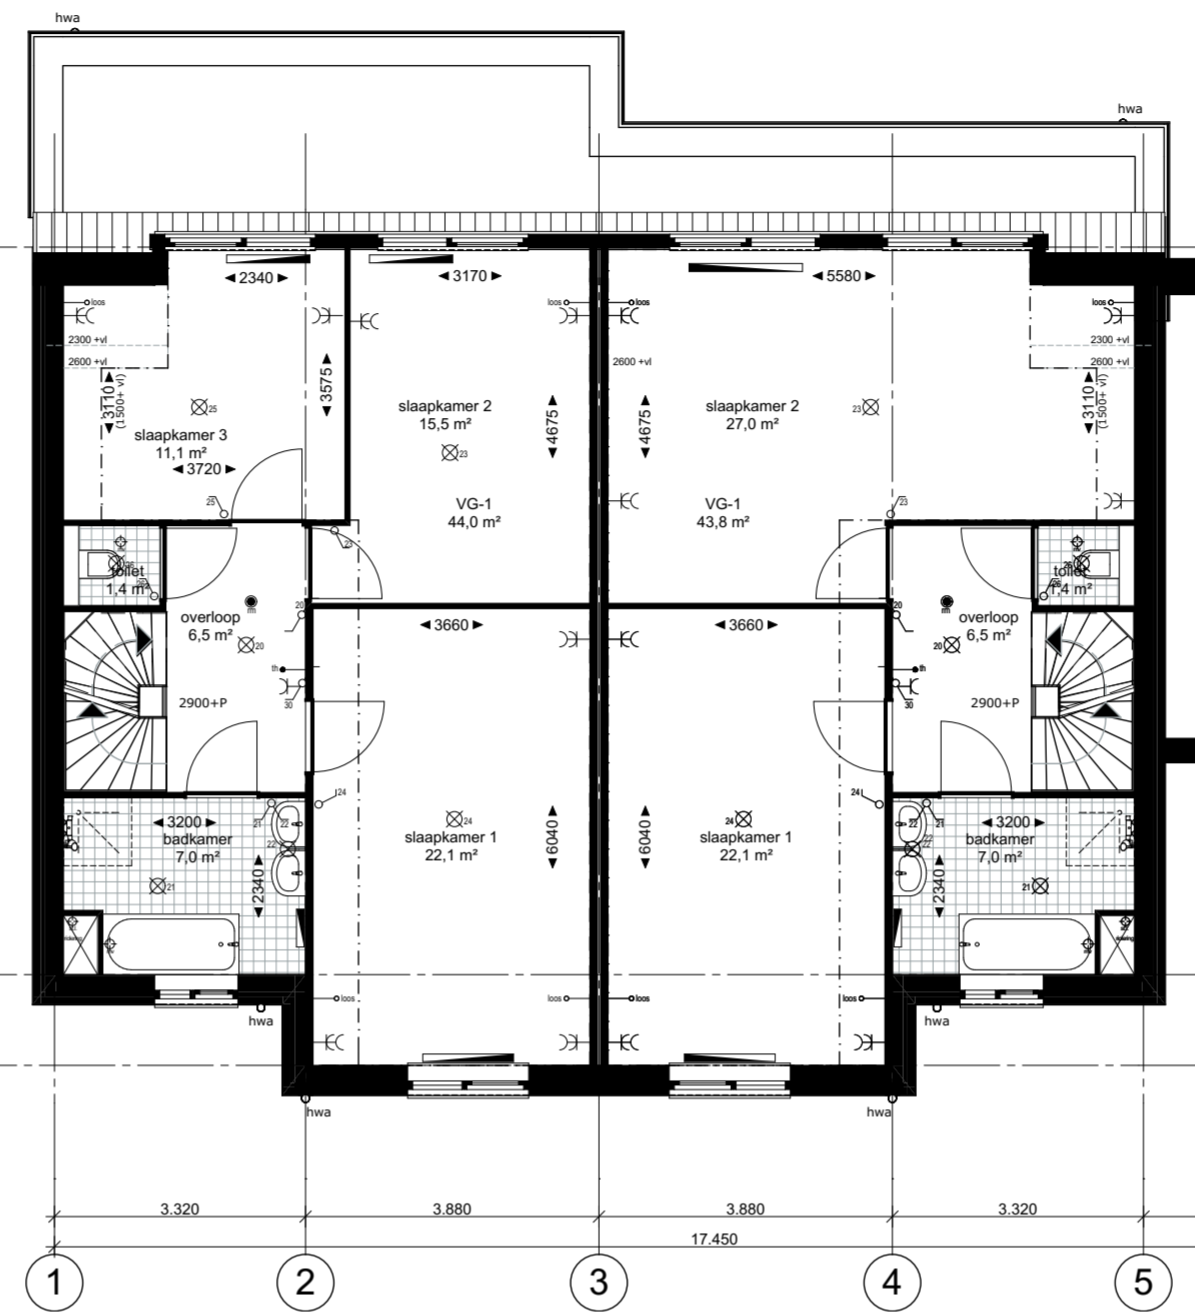

1e verdieping 1:100

- 00-08E: uitbouw 2.40m begane grond
- 00-02E: uitbouw 1.20m begane grond
- 01-16: indeling eerste verdieping

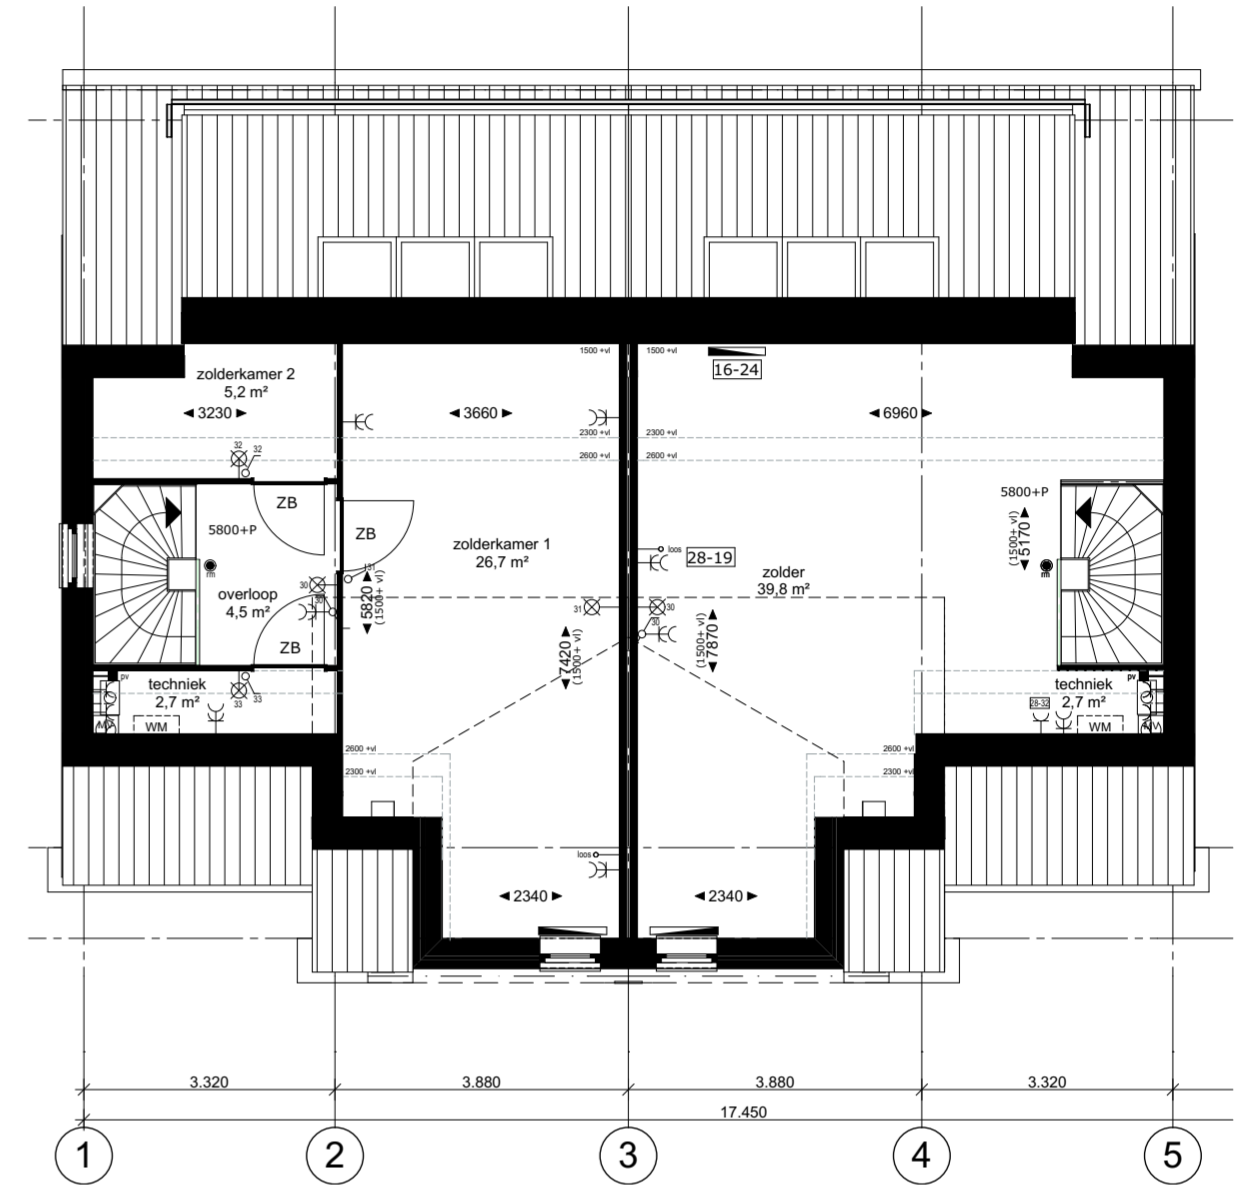


2e verdieping 1:100

- 01-30: indelingswijziging 2e verdieping
- 28-32: condensdrogeraansluiting
- 16-24: extra radiator
- 28-19: elektrapakket 2e verdieping



Voorgevel 1:100

- 00-12: aangepaste berging en extra woonruimte
- 00-12.1: aangepaste berging en extra woonruimte icm uitbouw 1,2m
- 00-12.2: aangepaste berging en extra woonruimte icm uitbouw 2,4m

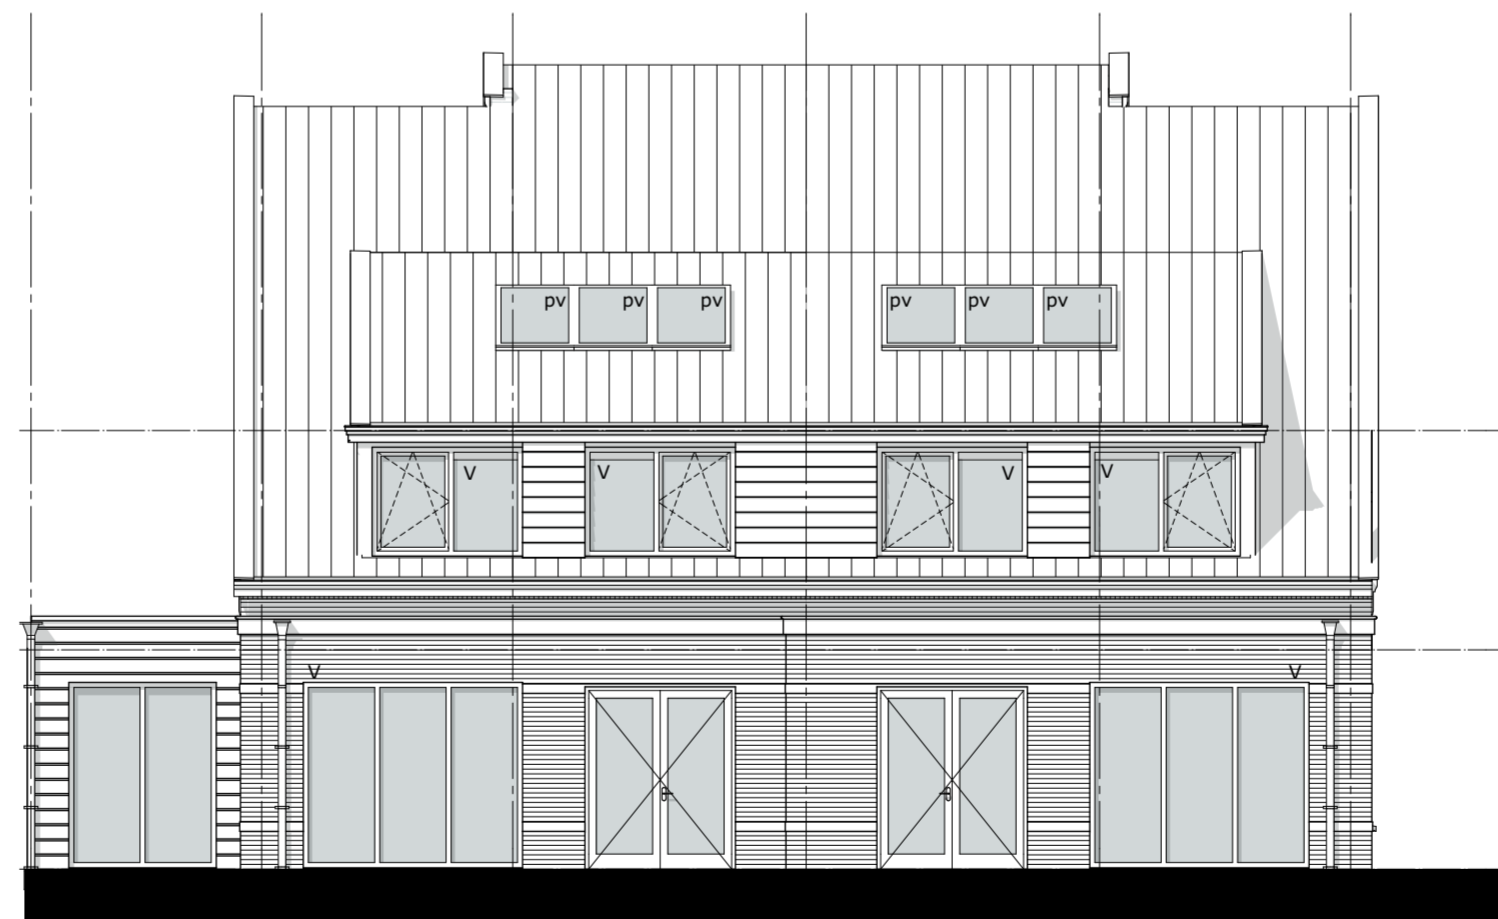

Achtergevel 1:100

- 00-02E: uitbouw 1.20m begane grond
- 00-12: aangepaste berging en extra woonruimte
- 00-12.1: aangepaste berging en extra woonruimte icm uitbouw 1,2m
- 00-08E: uitbouw 2.40m begane grond

Z:\0201-woonruim Peeldijk\0201-04-tekenwerk\0201-opties\0201-00-2kap1-opties.plt

Project **2-KAP E opties**
Poeldijk Dorp

Tekening naam: type E opties

schaal: 1:100

get.:ZVA datum: 22-08-2017 formaat:A2

ZVA

Zeinstra Veerbeek Architecten

ILSY-Plantsoen 5
2497 GA Den Haag

Telefoon: +31 703478594

info@zeinstraveerbeek.nl
www.zeinstraveerbeek.nl

Type E opties


Werknummer: **0201**

Tekening nr: **KC-1014-E**

Fase: **KAO-tekeningen blok E1 opties**


Architect: **Zeinstra Veerbeek Architecten**

Opdrachtgever: **Weboma bouwmaatschappij**

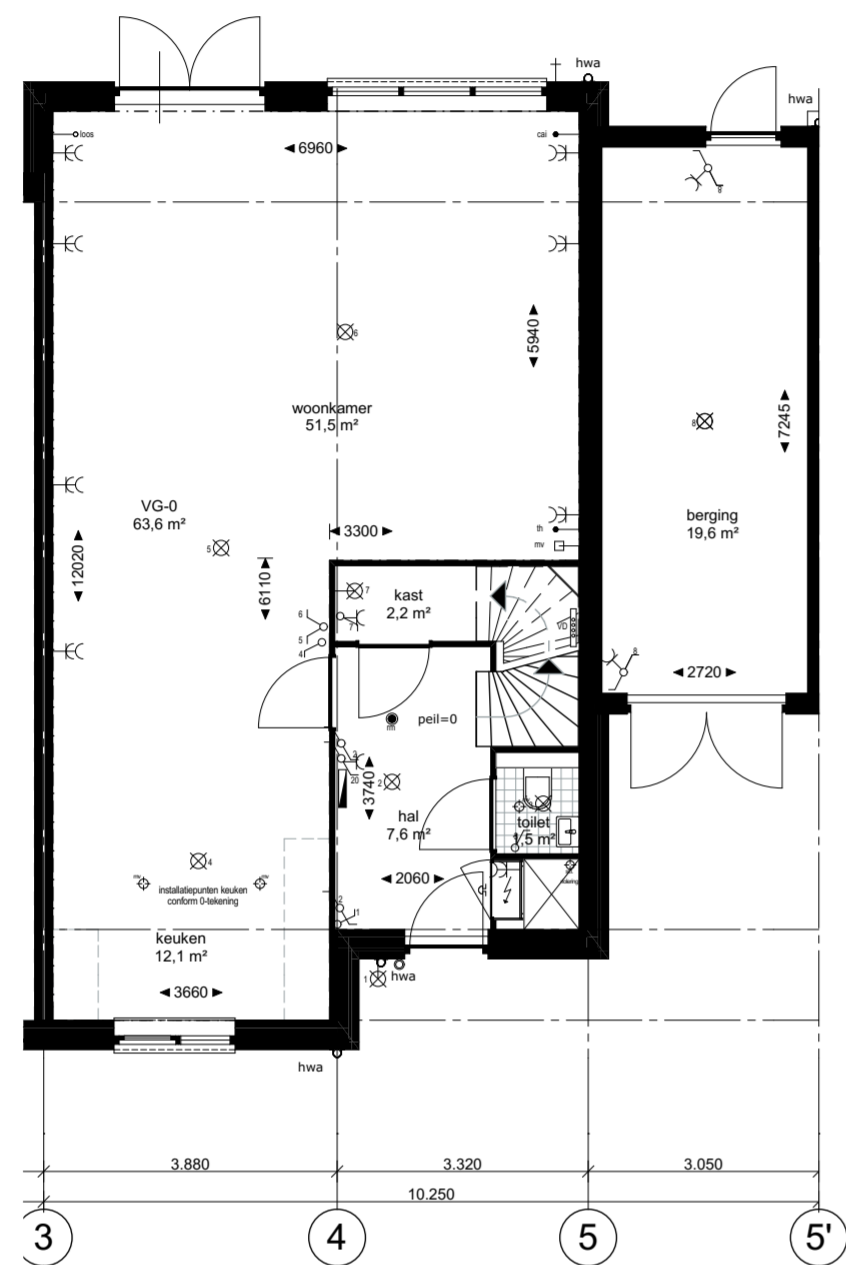


Begane grond 1:100

00-02E: uitbouw 1.20m begane grond
00-70: uitbouw 1,2m berging
alleen icm met uitbouw 1,2/2,4m

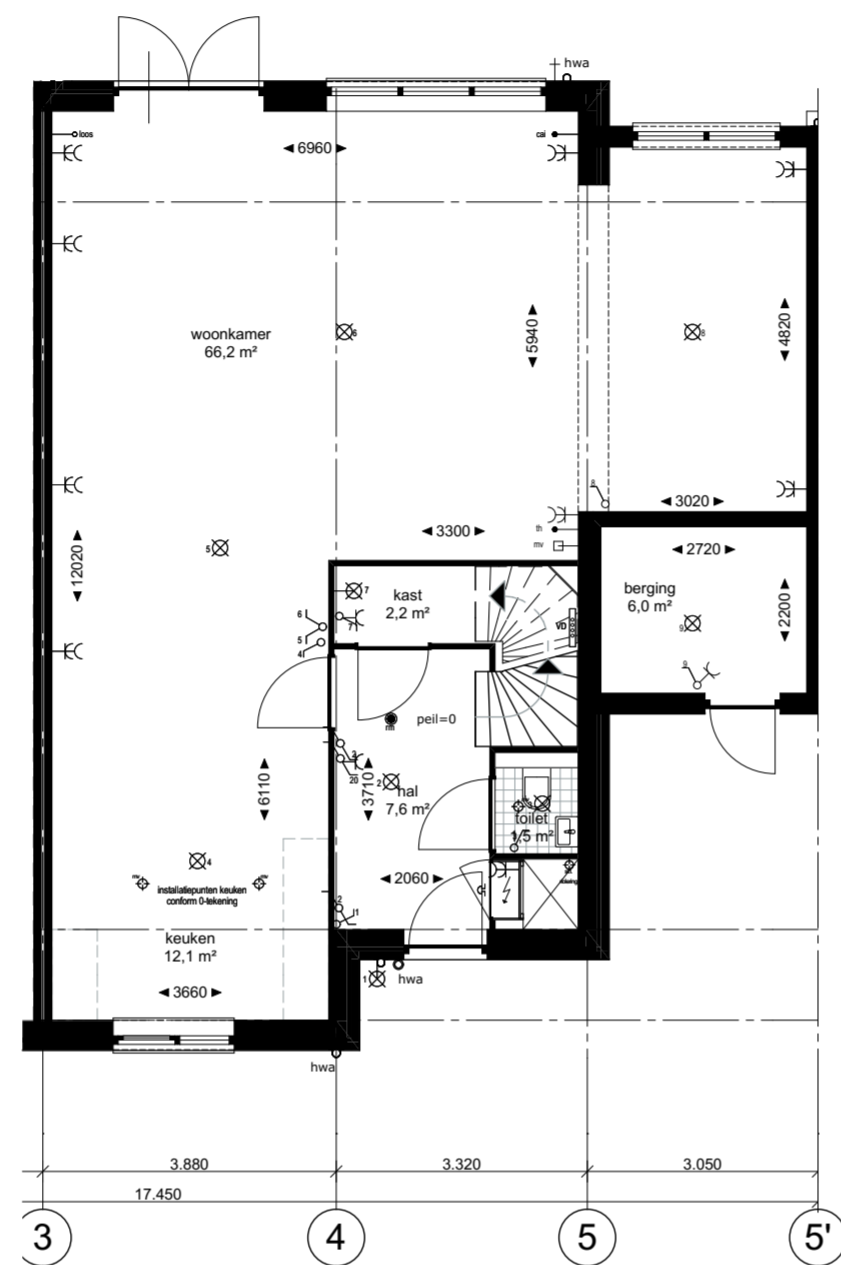


Begane grond 1:100

00-02E: uitbouw 1.20m begane grond
00-12.1: aangepaste berging en extra woonruimte icm uitbouw 1,2m

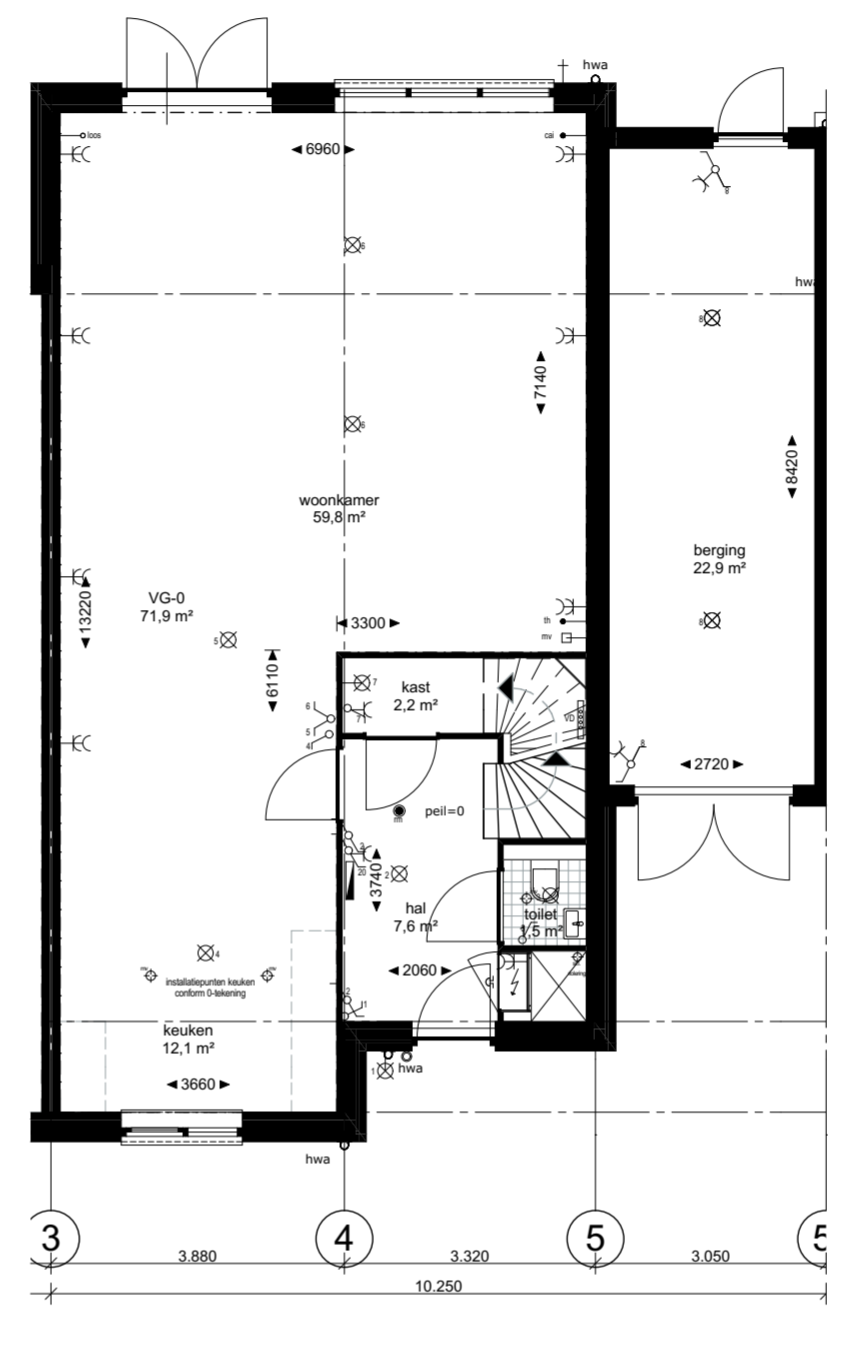

Begane grond 1:100

00-08E: uitbouw 2.40m begane grond
00-72: uitbouw 2,4m berging
alleen icm met uitbouw 2,4m

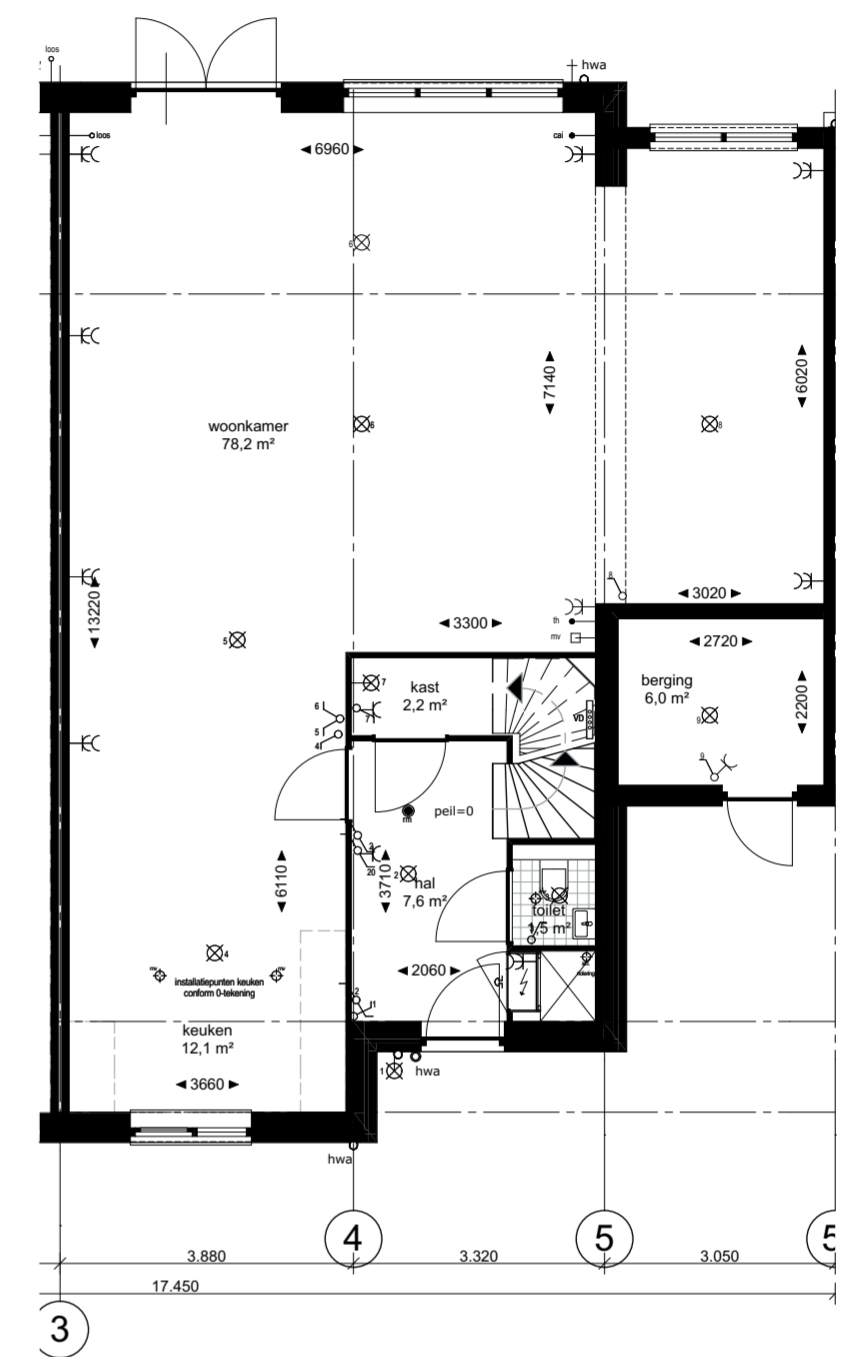

Begane grond 1:100

00-08E: uitbouw 2.40m begane grond
00-12.2: aangepaste berging en extra woonruimte icm uitbouw 2,4m

Z:\0201-woonwonen Poeldijk\0201-04-tekenwerk\0201-opties\0201-00-2kap1-opties.pln

Project **2-KAP E opties**
Poeldijk Dorp

Tekening naam: type E opties 2

schaal: 1:100

get.:ZVA datum: 22-08-2017 formaat:A2

ZVA

Zeinstra Veerbeek Architecten

ILSY-Plantsoen 5
2497 GA Den Haag

Telefoon: +31 703478594

info@zeinstraveerbeek.nl
www.zeinstraveerbeek.nl

Type E opties

Werknummer: **0201**

Tekening nr: **KC-1015-E**

Fase: **KAO-tekeningen blok E1 opties**

Architect: **Zeinstra Veerbeek Architecten**

Opdrachtgever: **Weboma bouwmaatschappij**