




BNR 13
Vrijstaande Watervilla L

BNR 14
Vrijstaande Watervilla L

RENVOOI


symbool	omschrijving	symbool	omschrijving	symbool	omschrijving	afkorting	omschrijving
	entree		lichtpunt, centraaldoos		technische tekening	db	deurbel

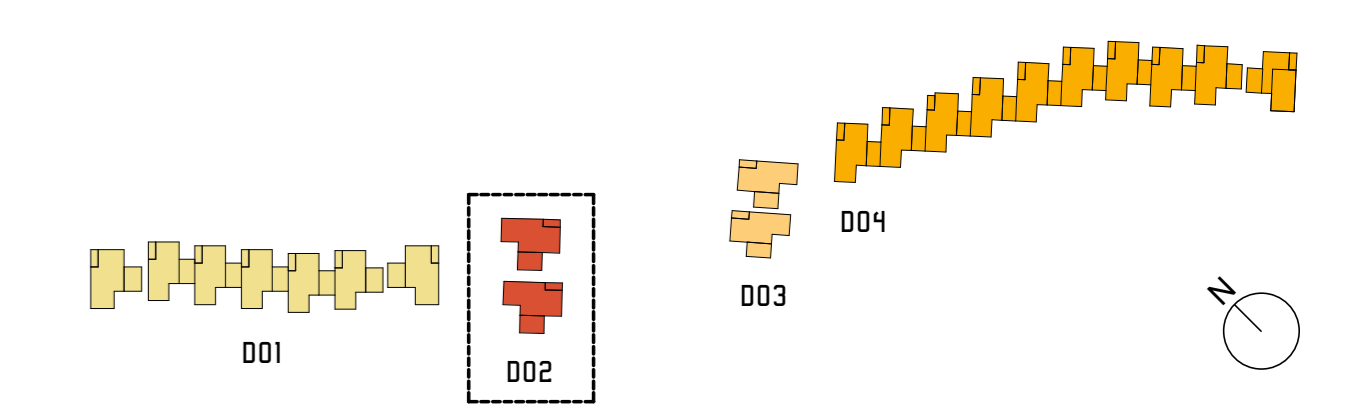


DE BLAUWE KREKEN
POELDIJK

De Blauwe Krekken Fase 3 | 245-002-001
 onderdeel | verkooptekeningen begane grond BNR 13 t/m 14 | datum | 01-06-2022
 maatvoering in millimeters | schaal | 1:50 / A0

project uitvoering: **OUWEHAND**
BOUWEN & ONTWIKKELEN

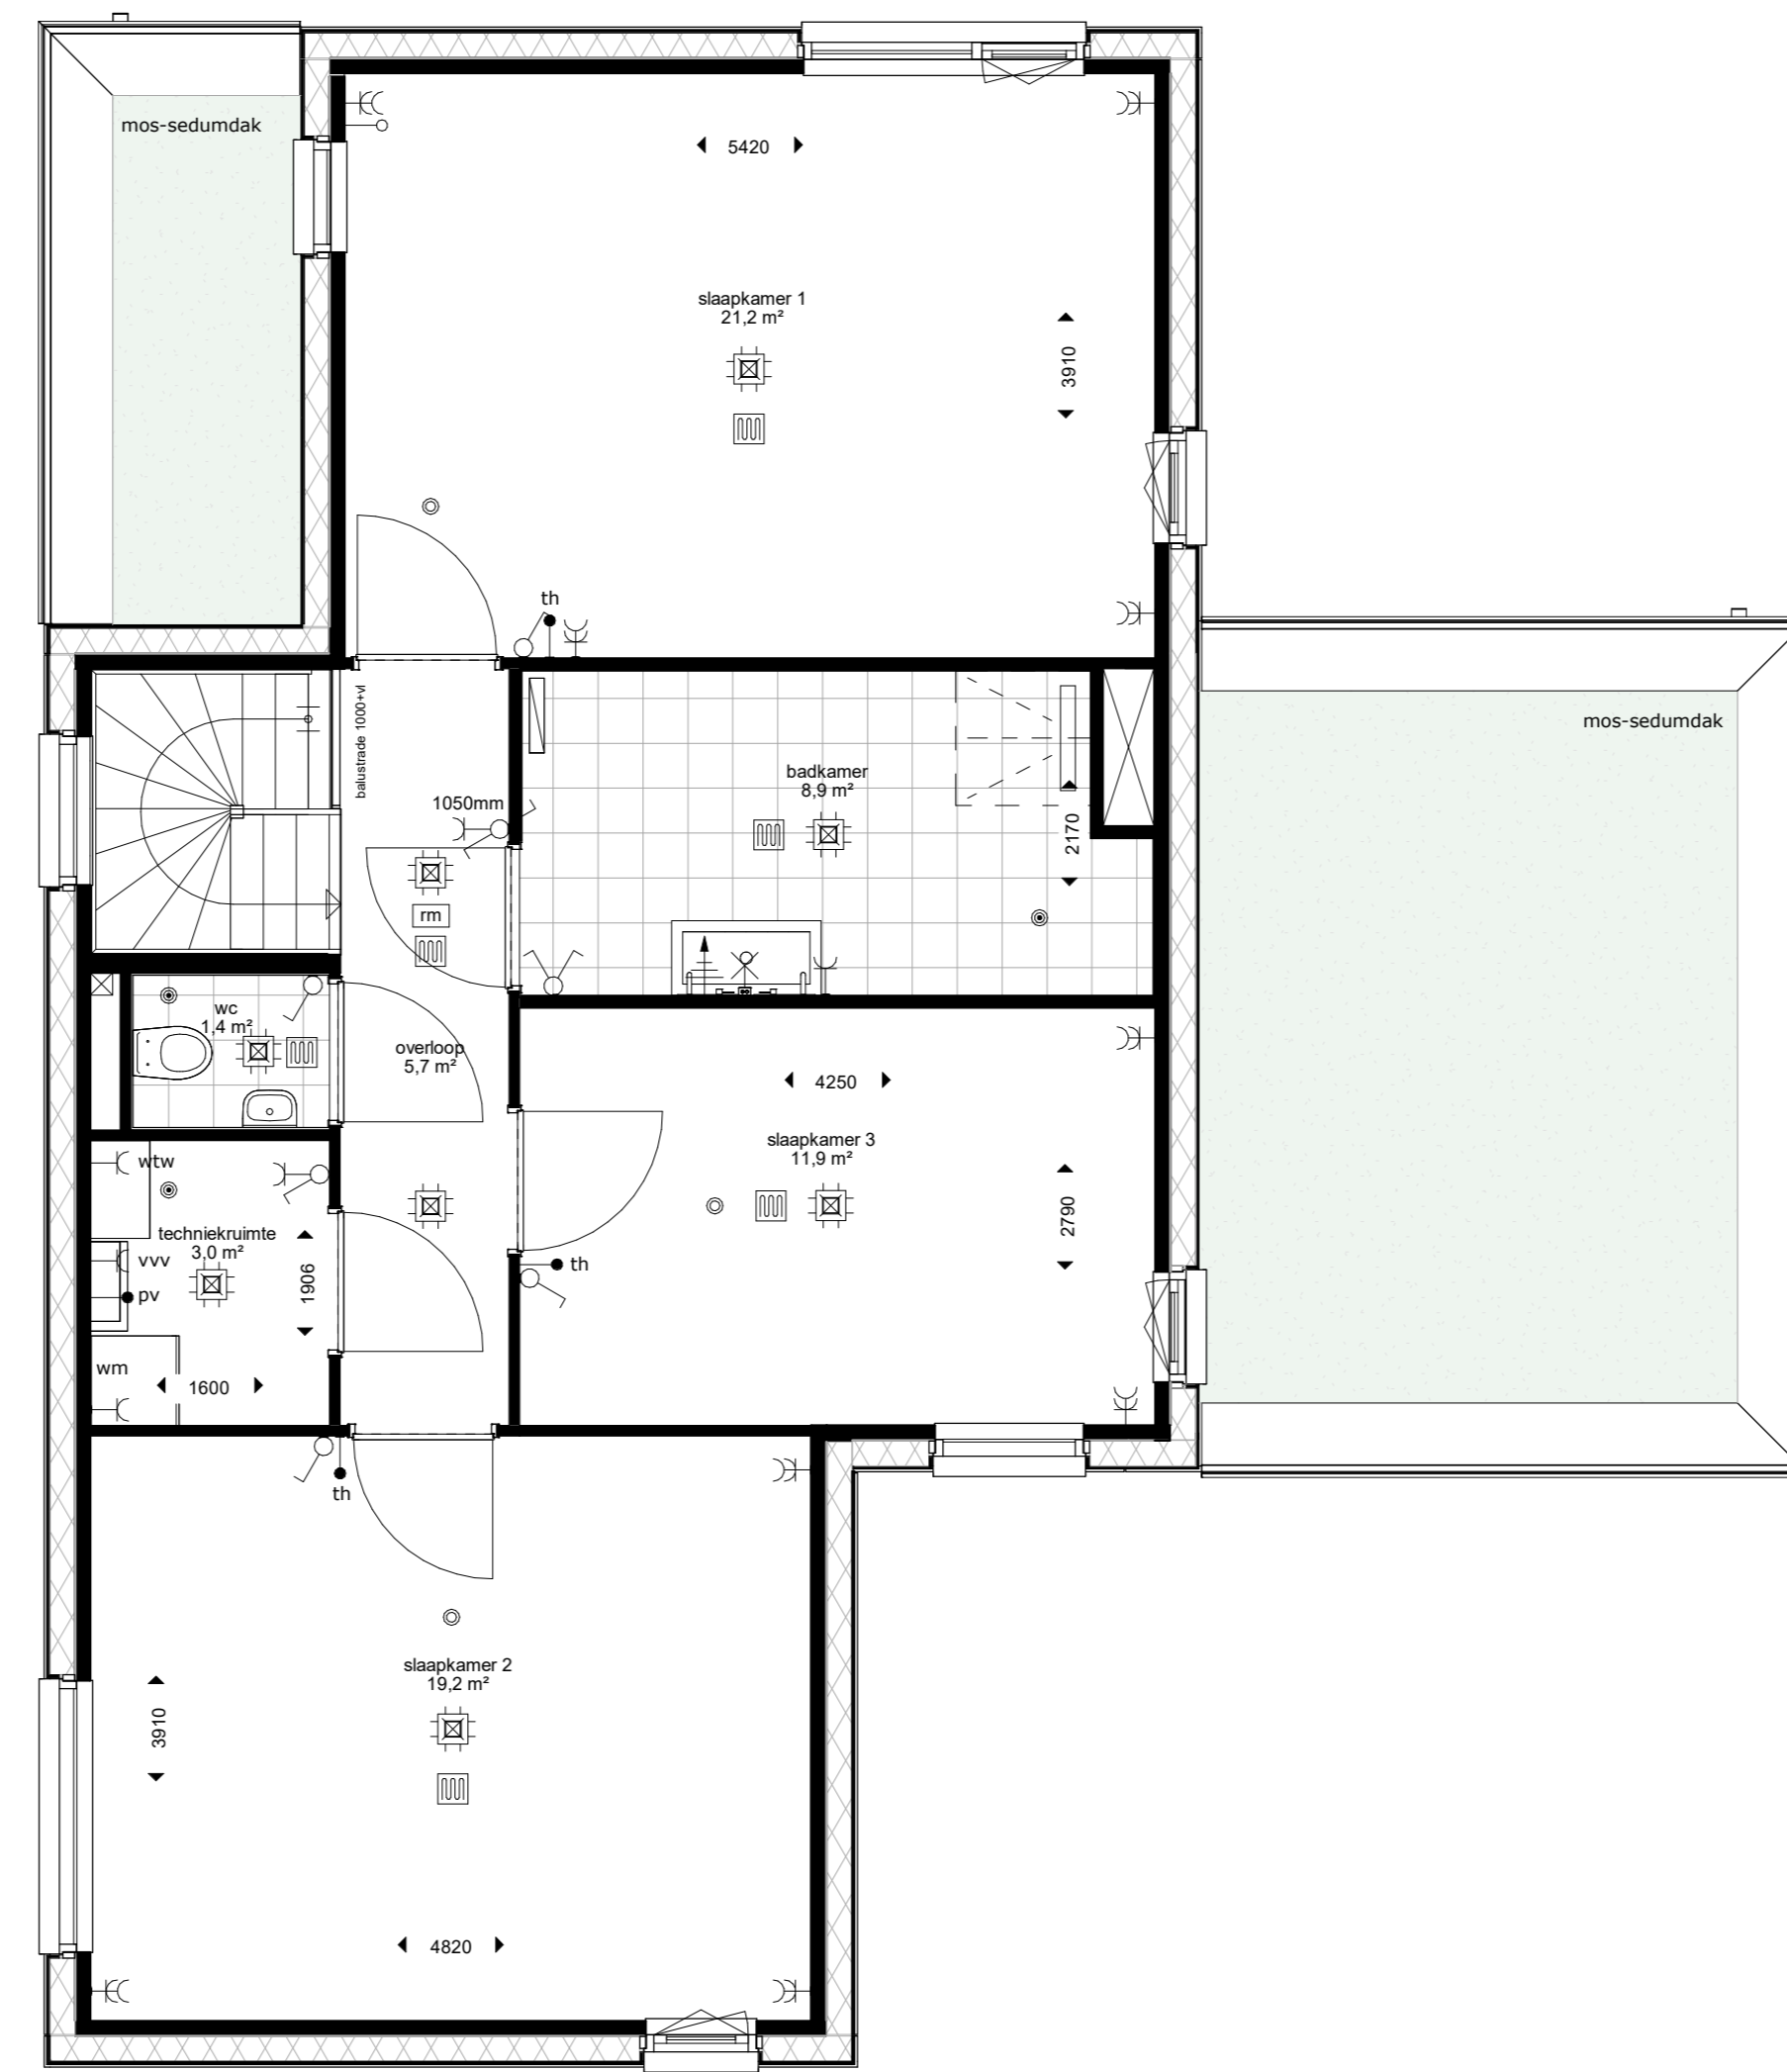


BNR 13
Vrijstaande Watervilla L

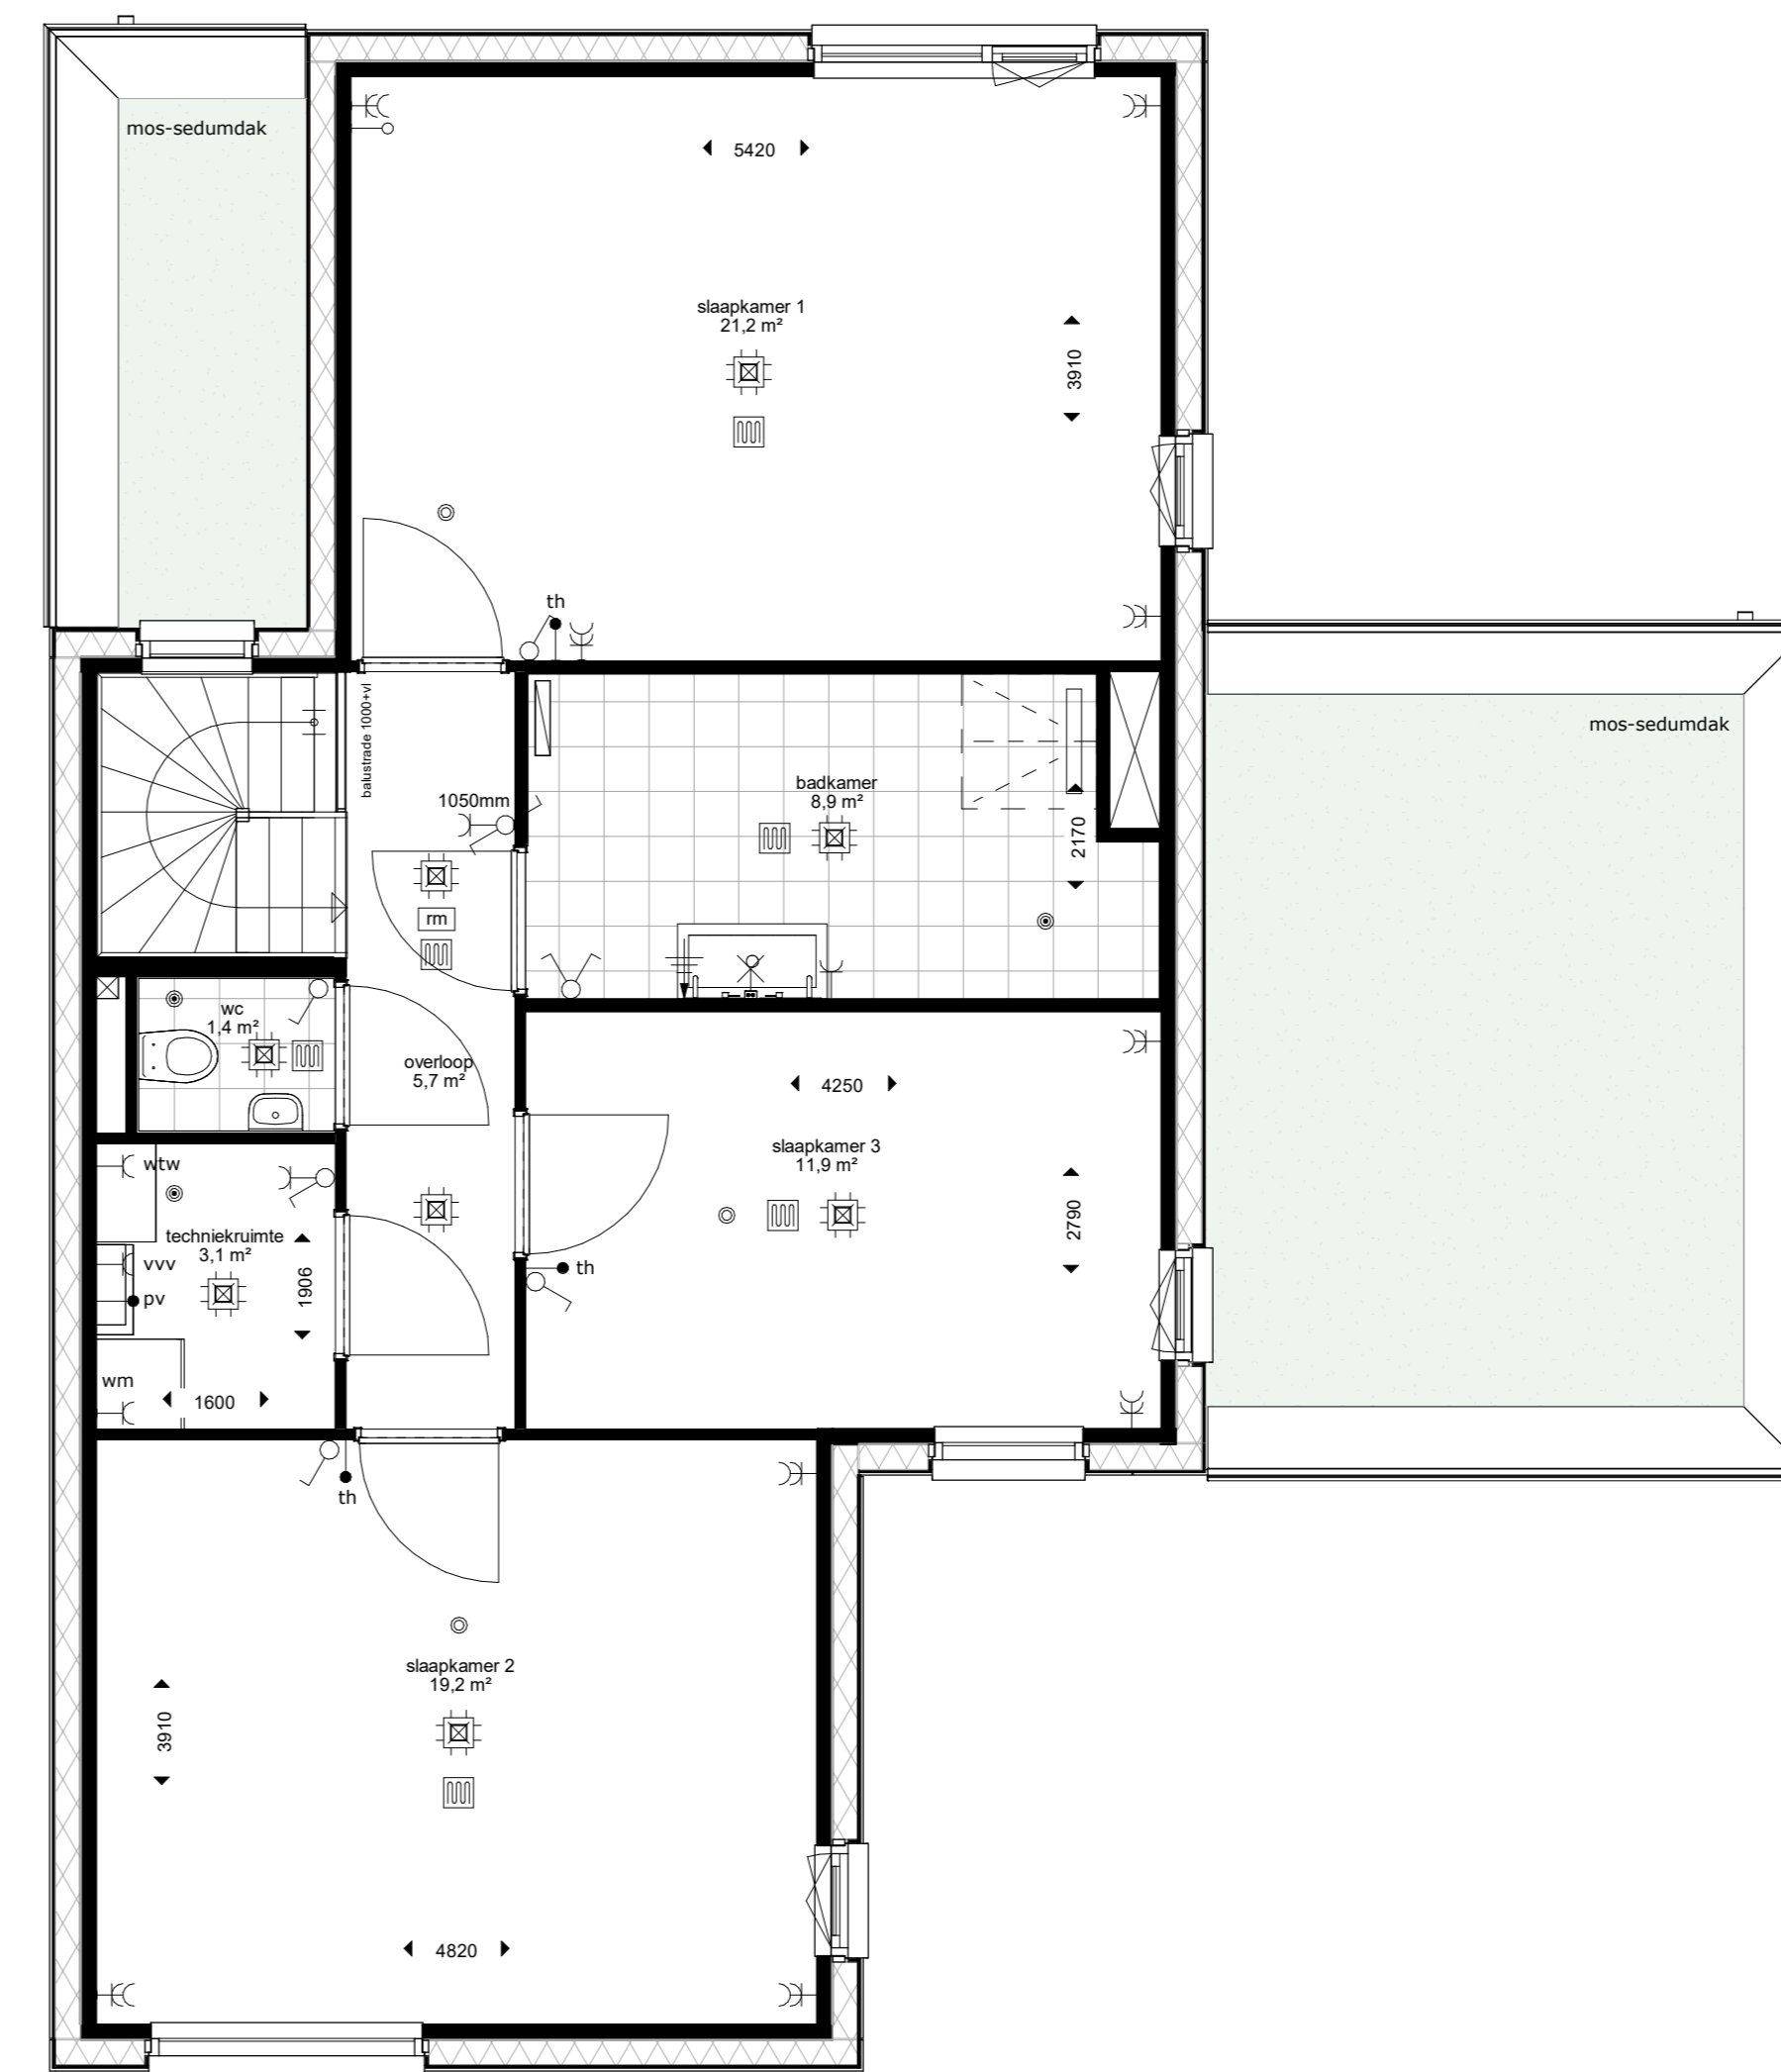


BNR 14
Vrijstaande Watervilla L

RENVOOI

symbool	omschrijving	symbool	omschrijving	symbool	omschrijving	afkorting	omschrijving
	entree		lichtpunt, centraaldoos		wissenschaft	db	deurbel
	isotiele vloer/wanden		zaansluitpunt		enkeelpolige dubbele schakelaar	db	deurbel
	wand v.v. tegelwerk		loze leiding		lichtmeter buiten	ma	combinagetroon
	sedum dak		enkele w.c.d. met randborde		boiler	boi	boiler
	vloer v.v. toegewerk		dubbele w.c.d. met randborde		centraal eerdpunt	vw	vaatwasser
	knipstuk		perilex t.b.v. kooktoestel		hemelwatervoer	kk	kookkast
	opstelrek kooktoestel		3-standen schakelaar t.b.v. bediening vtw		h.w.g.	ak	afzinkbak
	wtw		enkeelpolige schakelaar		schel	pv	pv-paneel
	wtw		hoogte t.o.v. vloer		meterkast	mk	meterkast
	wtw		vloerverwarming		schakelen	kt	kooktoestel
	vloerverwarming verdeler		tweevier WTW-installatie (plafond)		opstelplaat wasmachine / wasdroger		
	erfgrans		afwijer WTW-installatie (plafond)		rookmelder aansloten op lichtnet en v.v. back-up batterij		
			aantal toe- en afvoer indicatie				

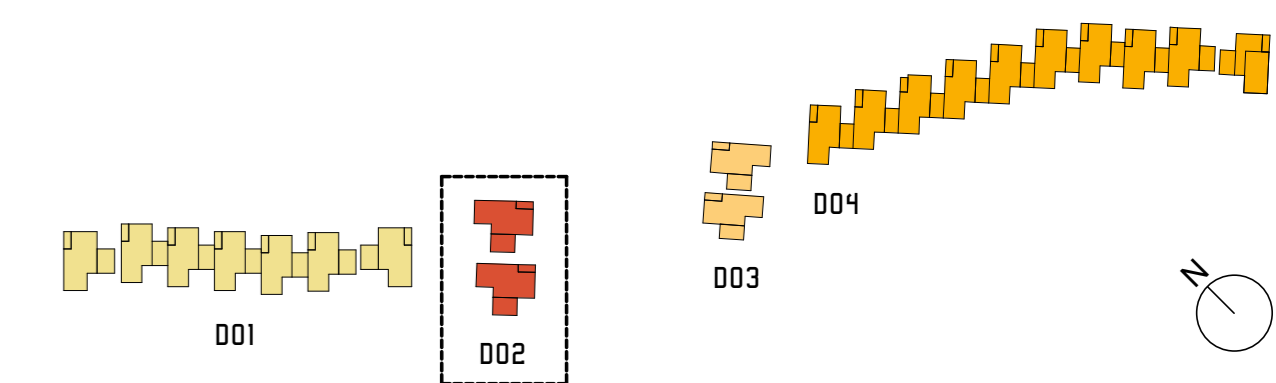

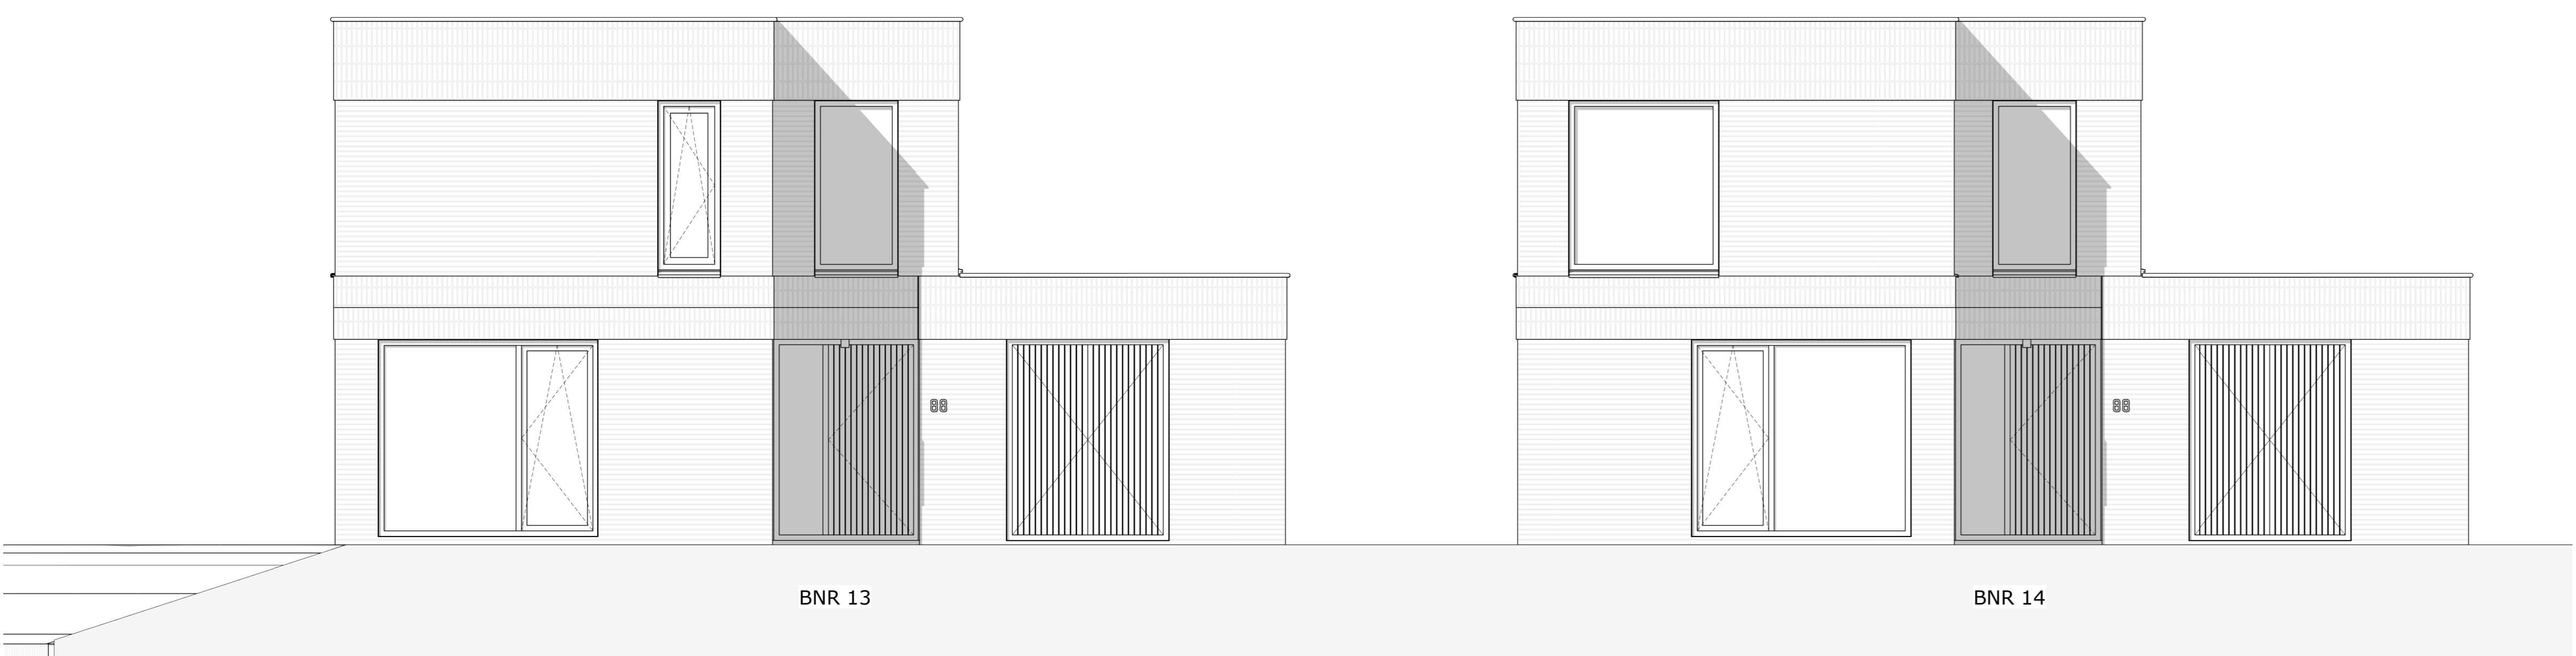

Voorgevel




Linker zijgevel




Achtergevel



Rechter zijgevel

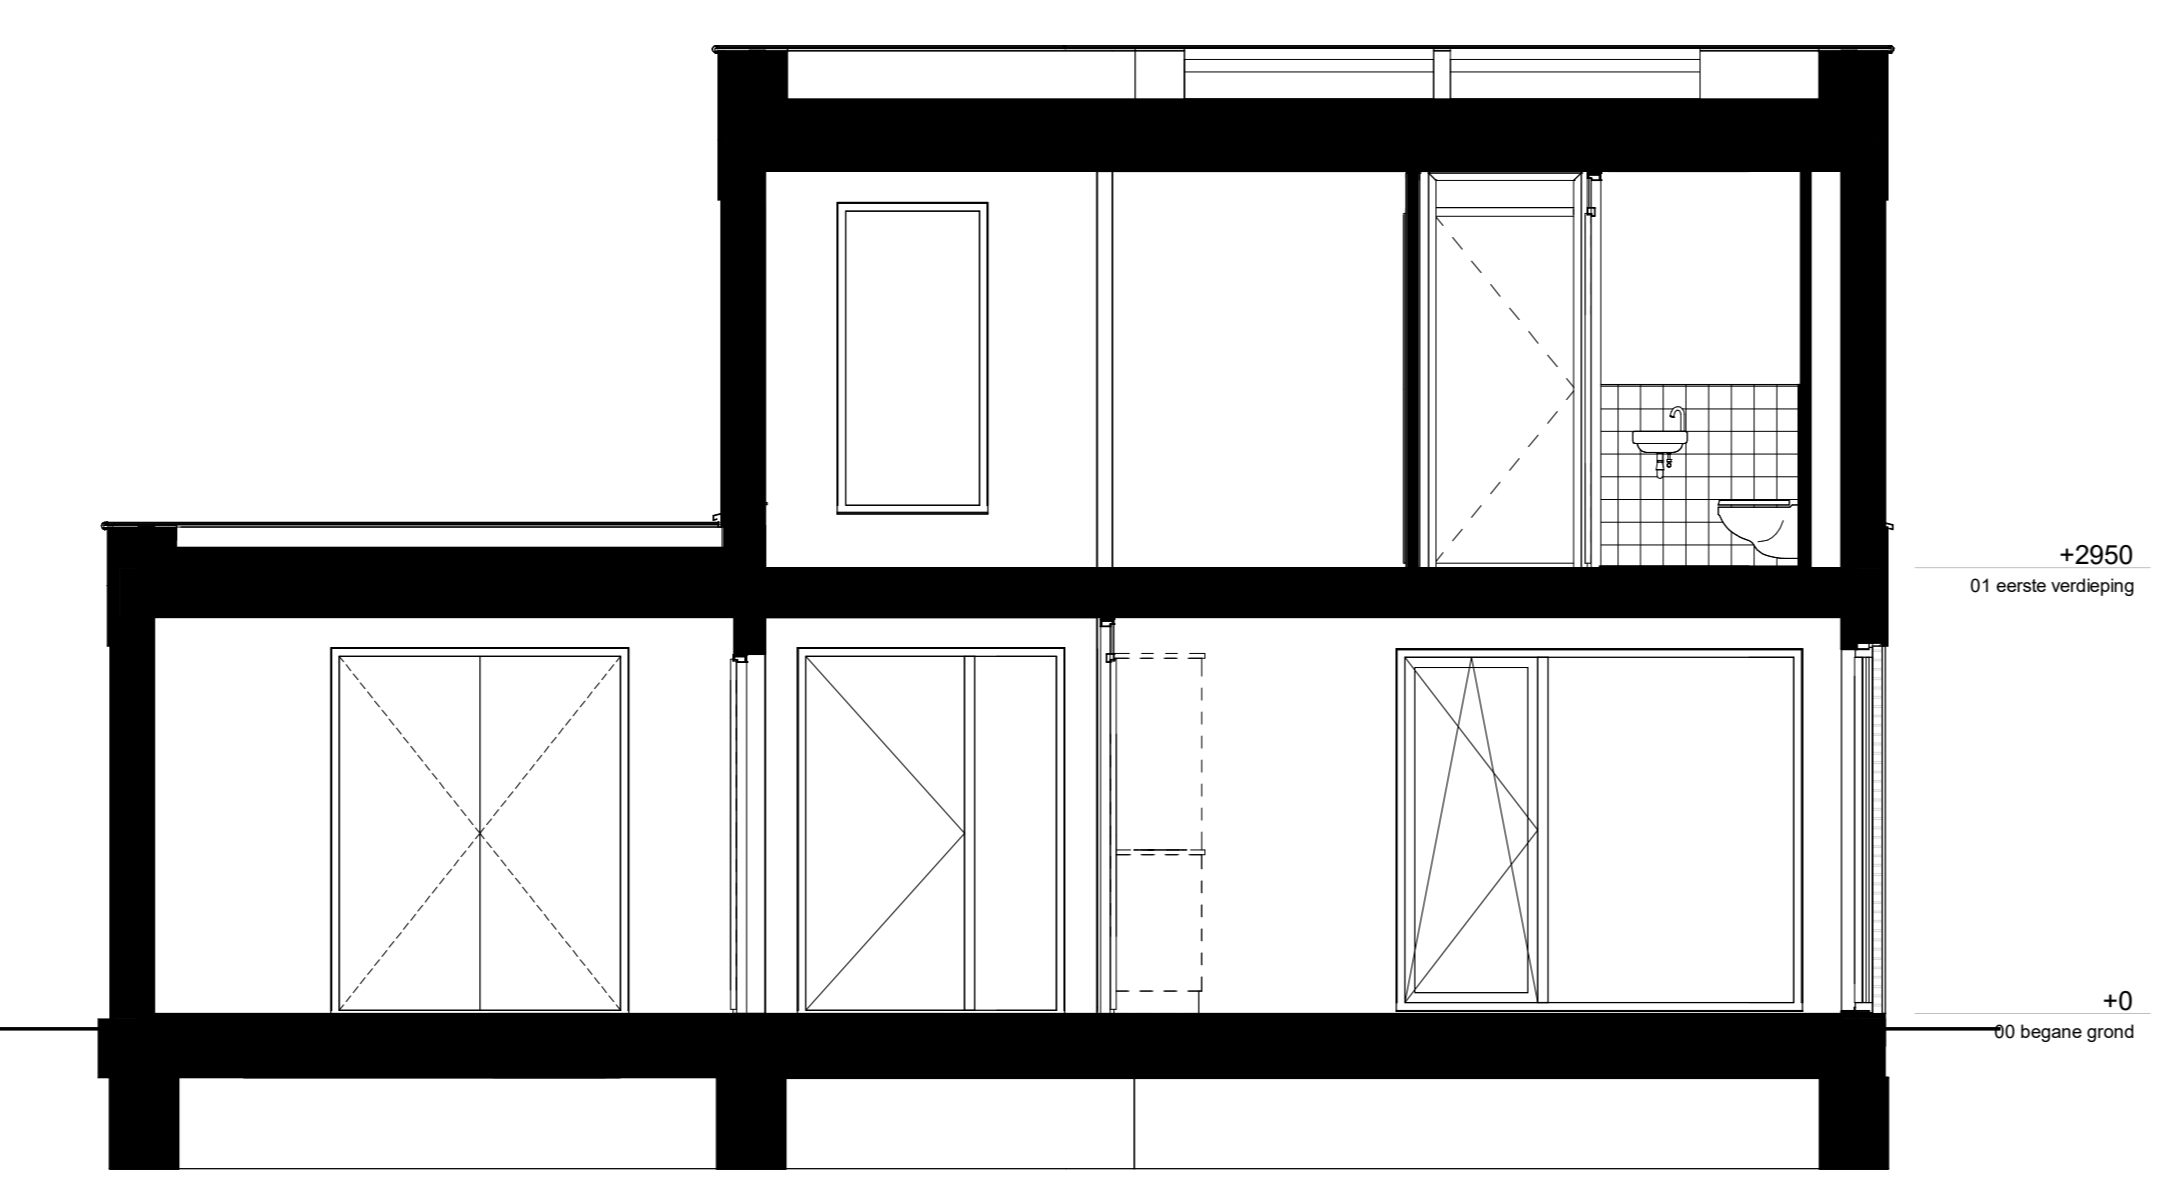

Doorsnede A

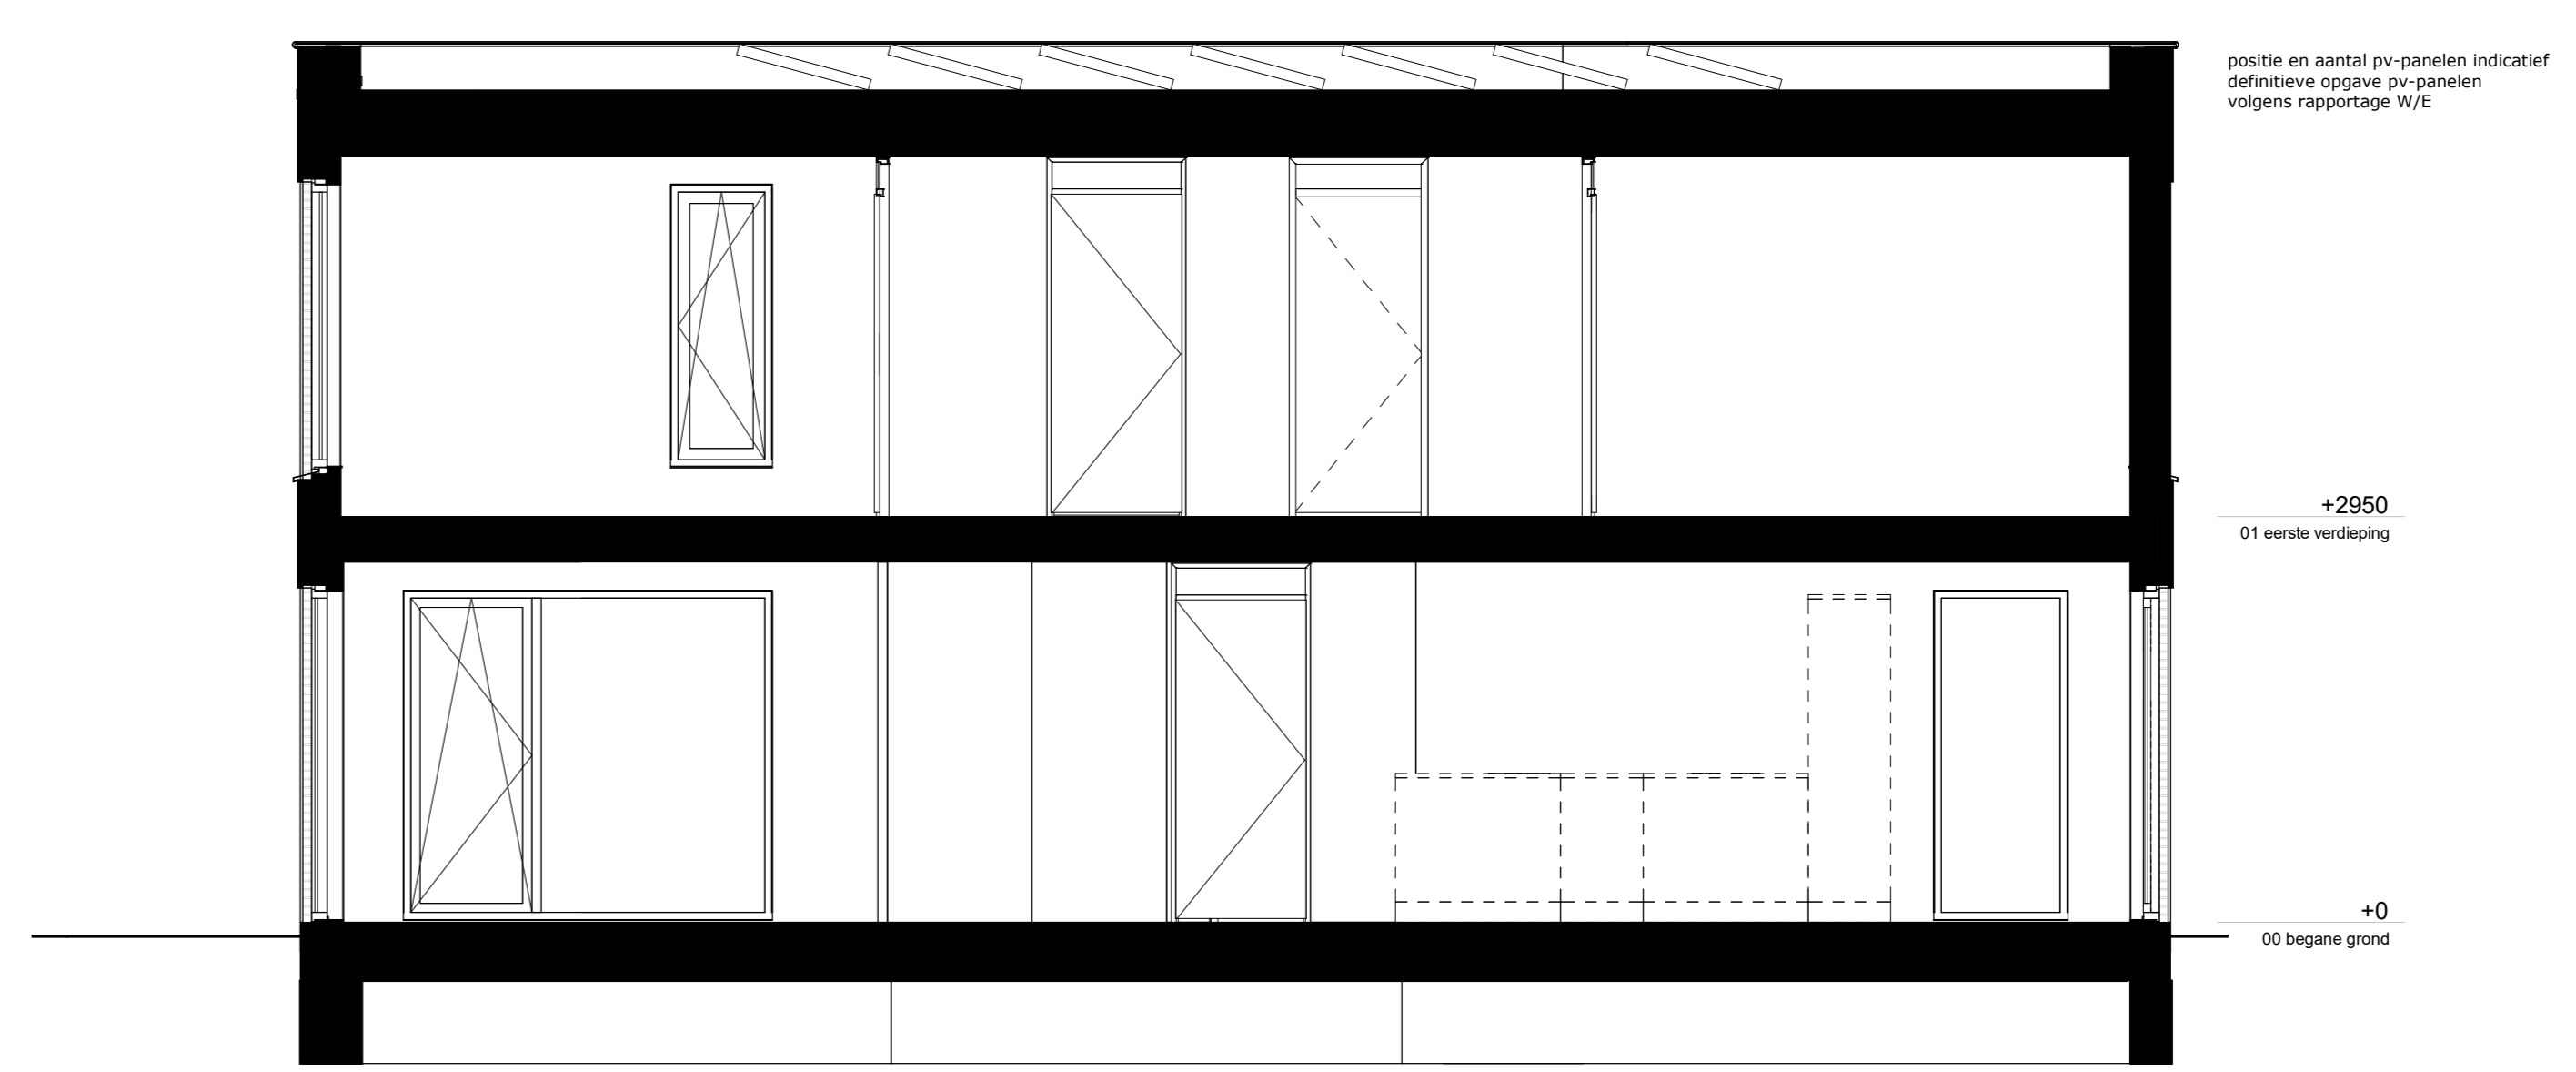

Doorsnede B

