



begane grond

|  |                                     |  |                                           |
|--|-------------------------------------|--|-------------------------------------------|
|  | Renvool                             |  | plafond lichtpunt                         |
|  | kruipruimte                         |  | wand lichtpunt zonder armatuur            |
|  | meterkast                           |  | wand lichtpunt met armatuur               |
|  | opstelplek kooktoestel              |  | buiten wand lichtpunt zonder armatuur     |
|  | opstelplek wasmachine               |  | wisselschakelaar                          |
|  | afvoerput WTW-installatie (plafond) |  | enkelpolige schakelaar                    |
|  | afvoerput WTW-installatie (wand)    |  | enkelpolige dubbele schakelaar            |
|  | toevoerput WTW-installatie          |  | bediening m.v.                            |
|  | aansluiting COAX                    |  | deurbel                                   |
|  | schakel                             |  | dubbele w.c.d. met randaarde              |
|  | warmtepomp opstelling               |  | losse leiding, t.b.v. vaatwasser          |
|  | wtw ventilatie opstelling           |  | losse leiding, t.b.v. zonnepaneel (optie) |
|  | vloerverwarming                     |  | losse leiding, t.b.v. combimagnetron      |
|  | rookmelder                          |  | losse leiding, t.b.v. boiler              |
|  | loopdeur                            |  | enkele w.c.d. met randaarde               |
|  | hemelwaterafvoer                    |  | enkele w.c.d. t.b.v. kooktoestel          |
|  | elektrische badkamer radiator       |  | perilex t.b.v. kooktoestel                |
|  | vloerverwarming                     |  | enkele w.c.d. t.b.v. elektrische radiator |
|  | omvormer pv-panelen                 |  | enkele w.c.d. t.b.v. ventilatie-unit      |
|  | douche kraan                        |  | enkele w.c.d. t.b.v. wasmachine           |
|  | centraal aansluitpunt               |  | enkele w.c.d. t.b.v. droger (optie)       |
|  | thermostaat                         |  | enkele w.c.d. t.b.v. vloerverwarming      |

De krijtstreep methode  
In meerdere verblifscenarios is de krijtstreep methode toegepast. Een ruimte hoeft binnen de  
bouwregulering niet fysiek door wanden omgeven te zijn. Er kan gewerkt worden met een 'fictieve'  
scheidingconstructie voor een functioneel, verblifgebied, functioneel of verblifruimte.  
Deze methode wordt toegepast als een gebied niet aan de eisen voor duidelijkheid kan voldoen, de  
oppervlakte van het verblifgebied wordt afgestemd op de beschikbare hoeveelheid oppervlakte.  
Aan- en afvoerputten WTW-installatie kunnen nog wijzigen - deze zijn indicatief weergegeven op tekening.

# DEBIAUW E KREKEN

POELDIJK

De Kreen fase 2, te Poeldijk

begane grond  
Blok 3 - bouwnummer 13 t/m 20

03-N2100

Project uitvoering:  
**OUWEHAND**  
BOUWEN & ONTWIKKELEN  
www.ouwehandbouw.nl


Architect:  
**Van Manen**  
www.van-manen.com

formaat: A0 datum: 01-11-2021 schaal: 1:50






voorgevel

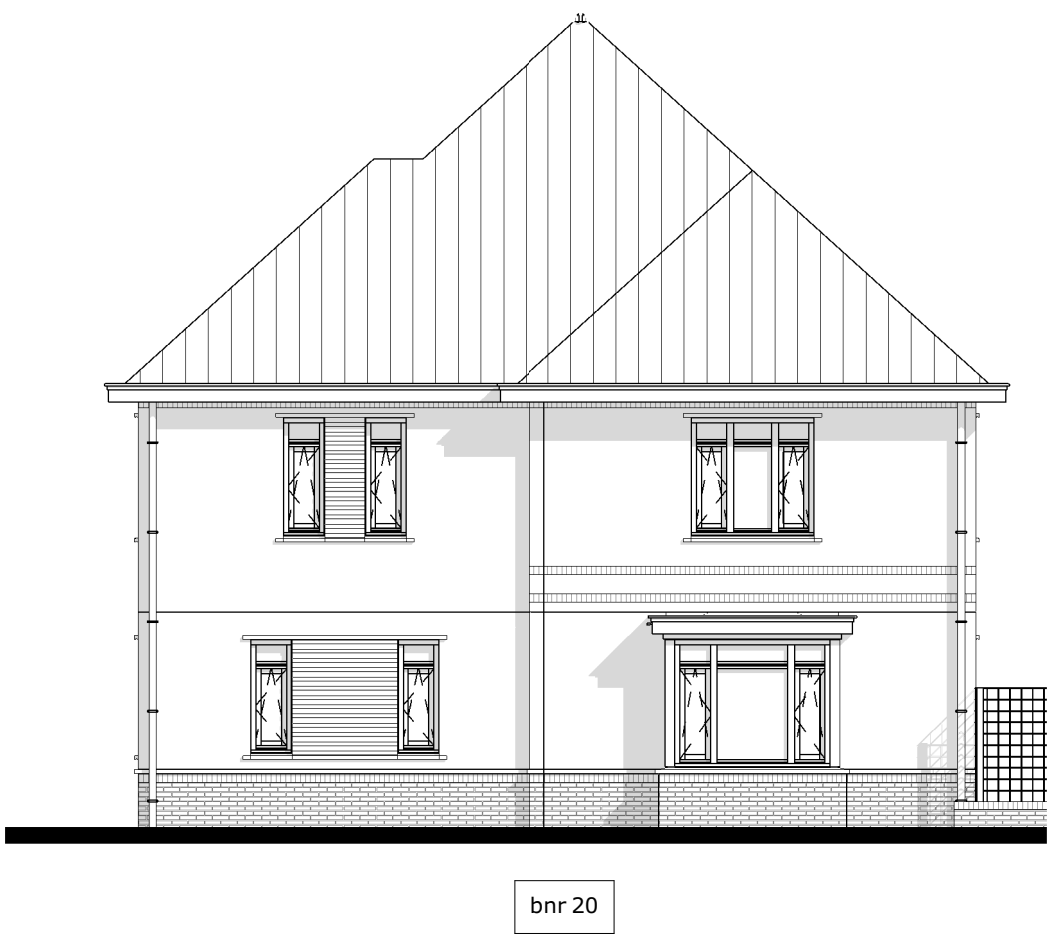


rechter gevel




achtergevel

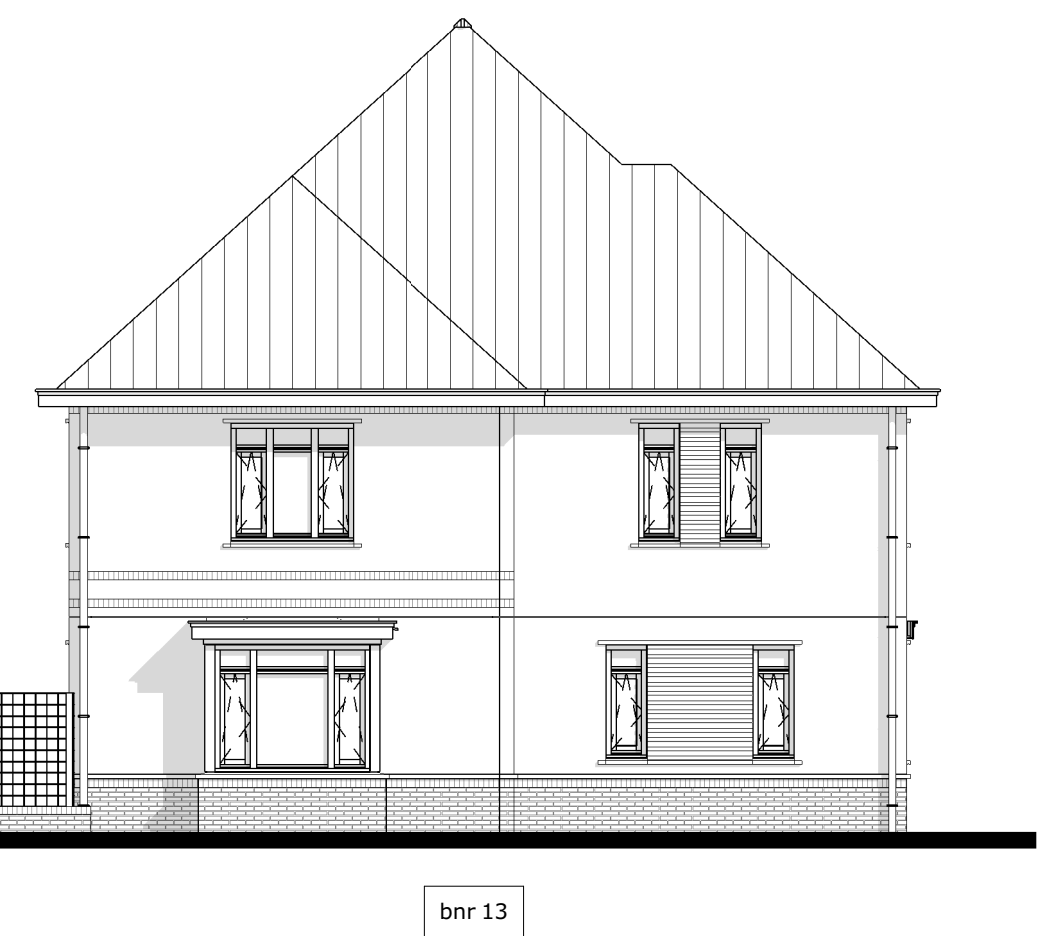

linker gevel

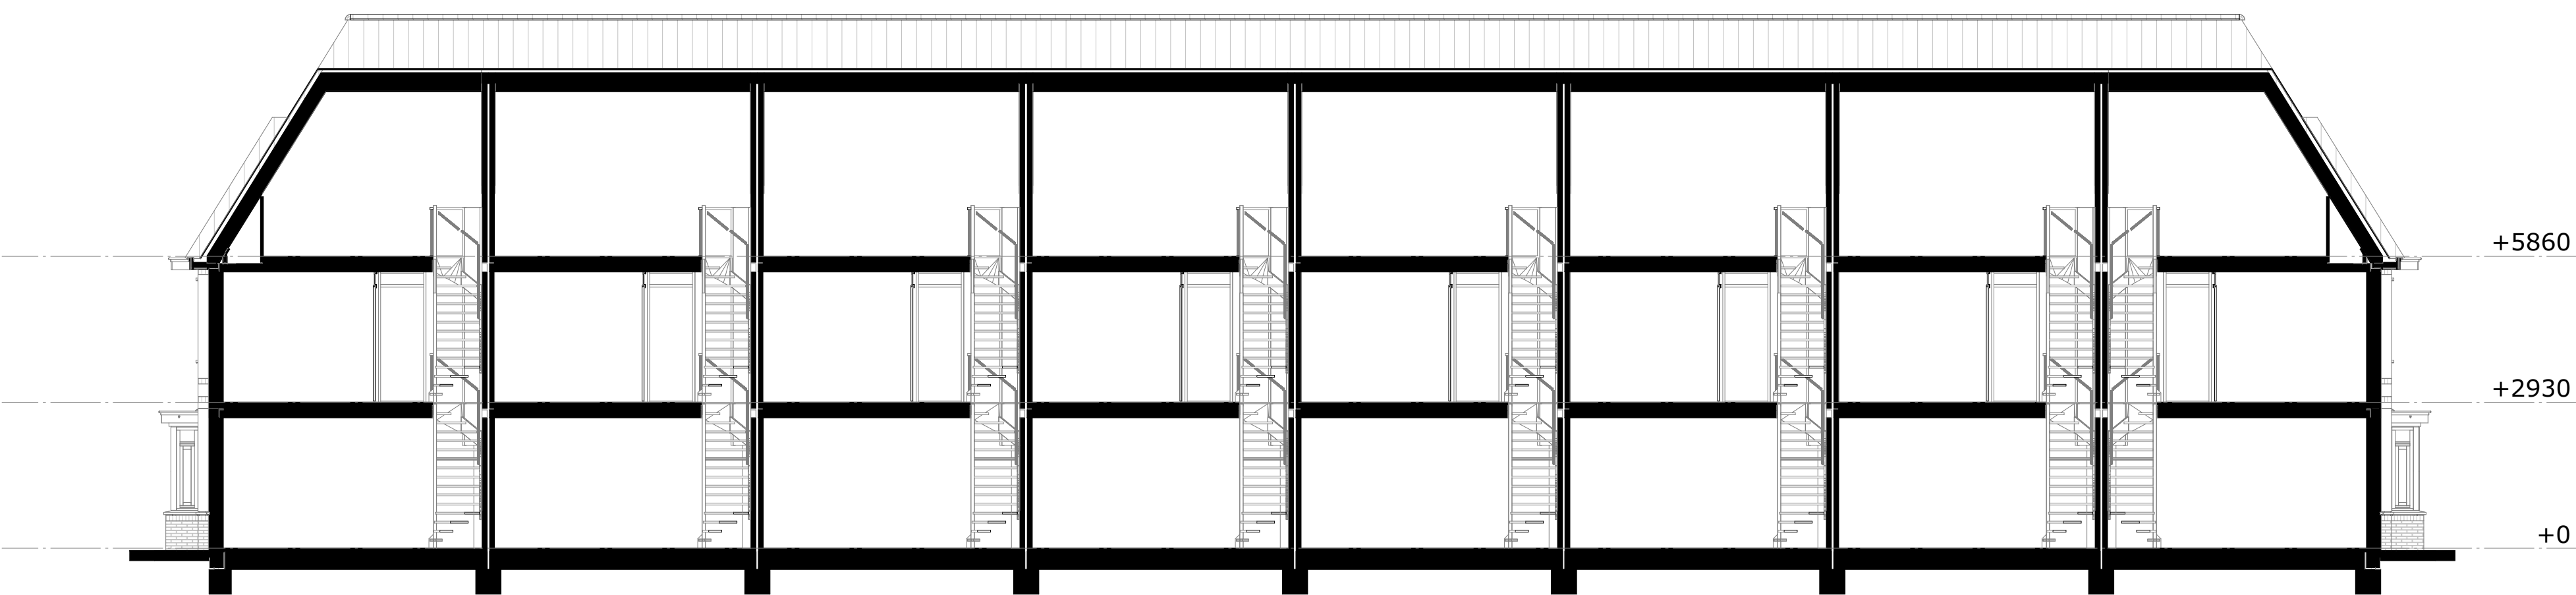

doorsnede B

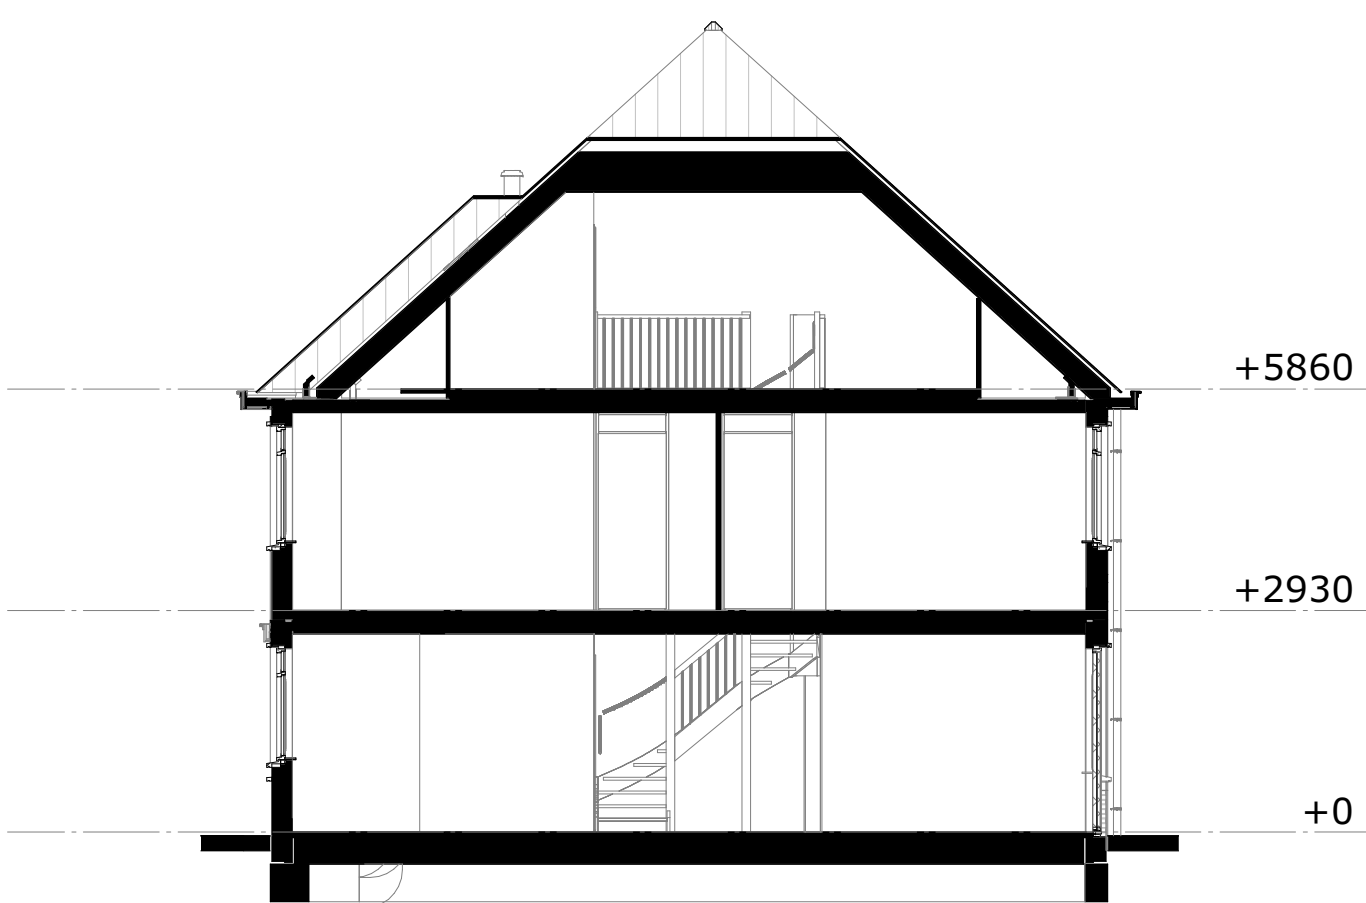

doorsnede A

DE BIAUW E KREKEN  
POELDIJK

De Kreen fase 2, te Poeldijk

gevels en doorsneden  
Blok 3 - bouwnummer 13 t/m 20

03-N2102

Project uitvoering:  
**OUWEHAND**  
BOUWEN & ONTWIKKELEN  
www.ouwehandbouw.nl

Architect:  
**Van  
Manen**  
www.van-manen.com

formaat: A0

datum: 01-11-2021

schaal: 1:100