





Voorgevel

1:100

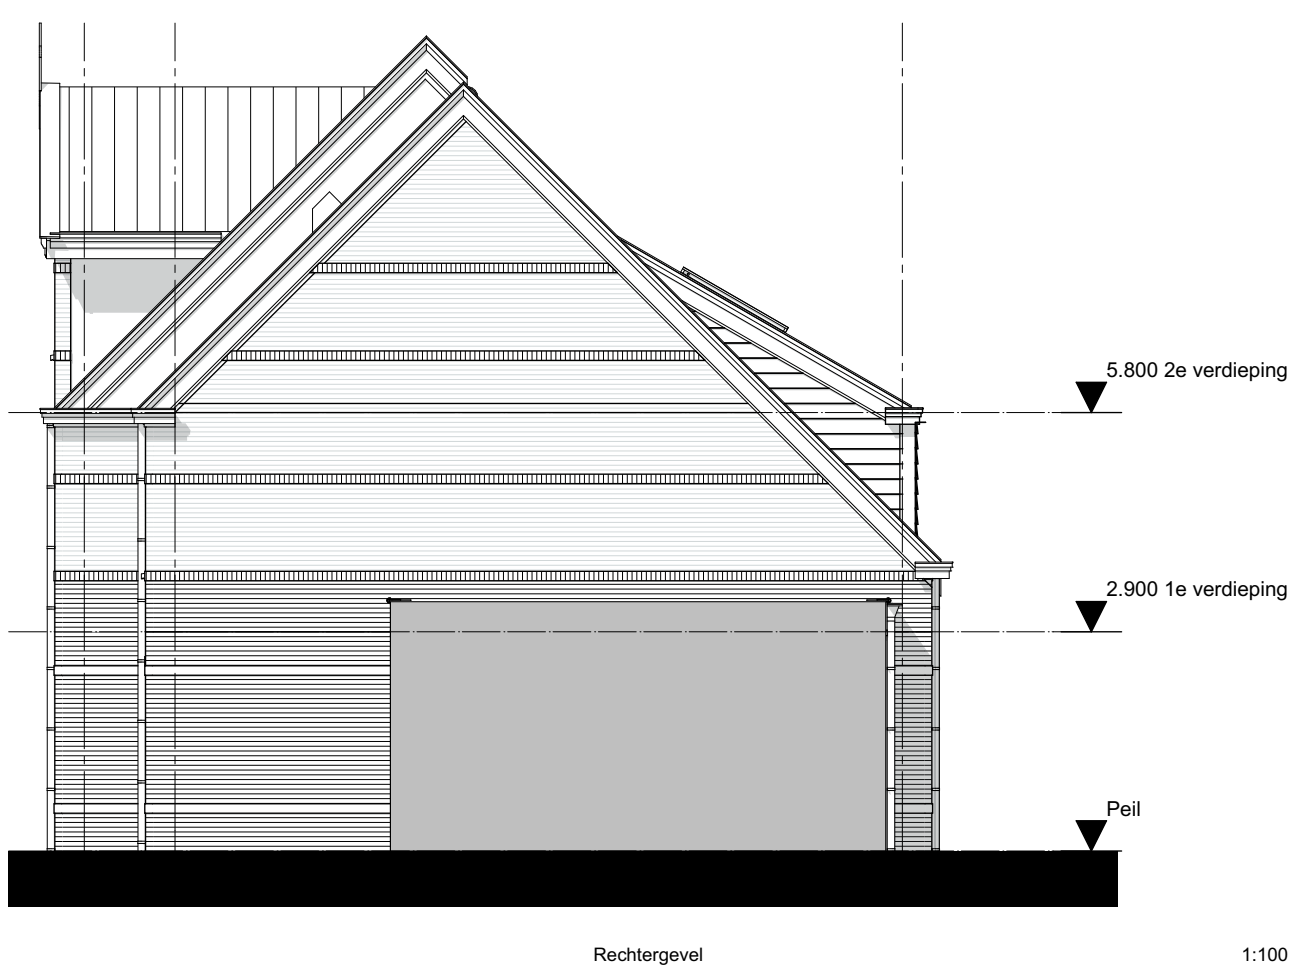


Rechtergevel

1:100

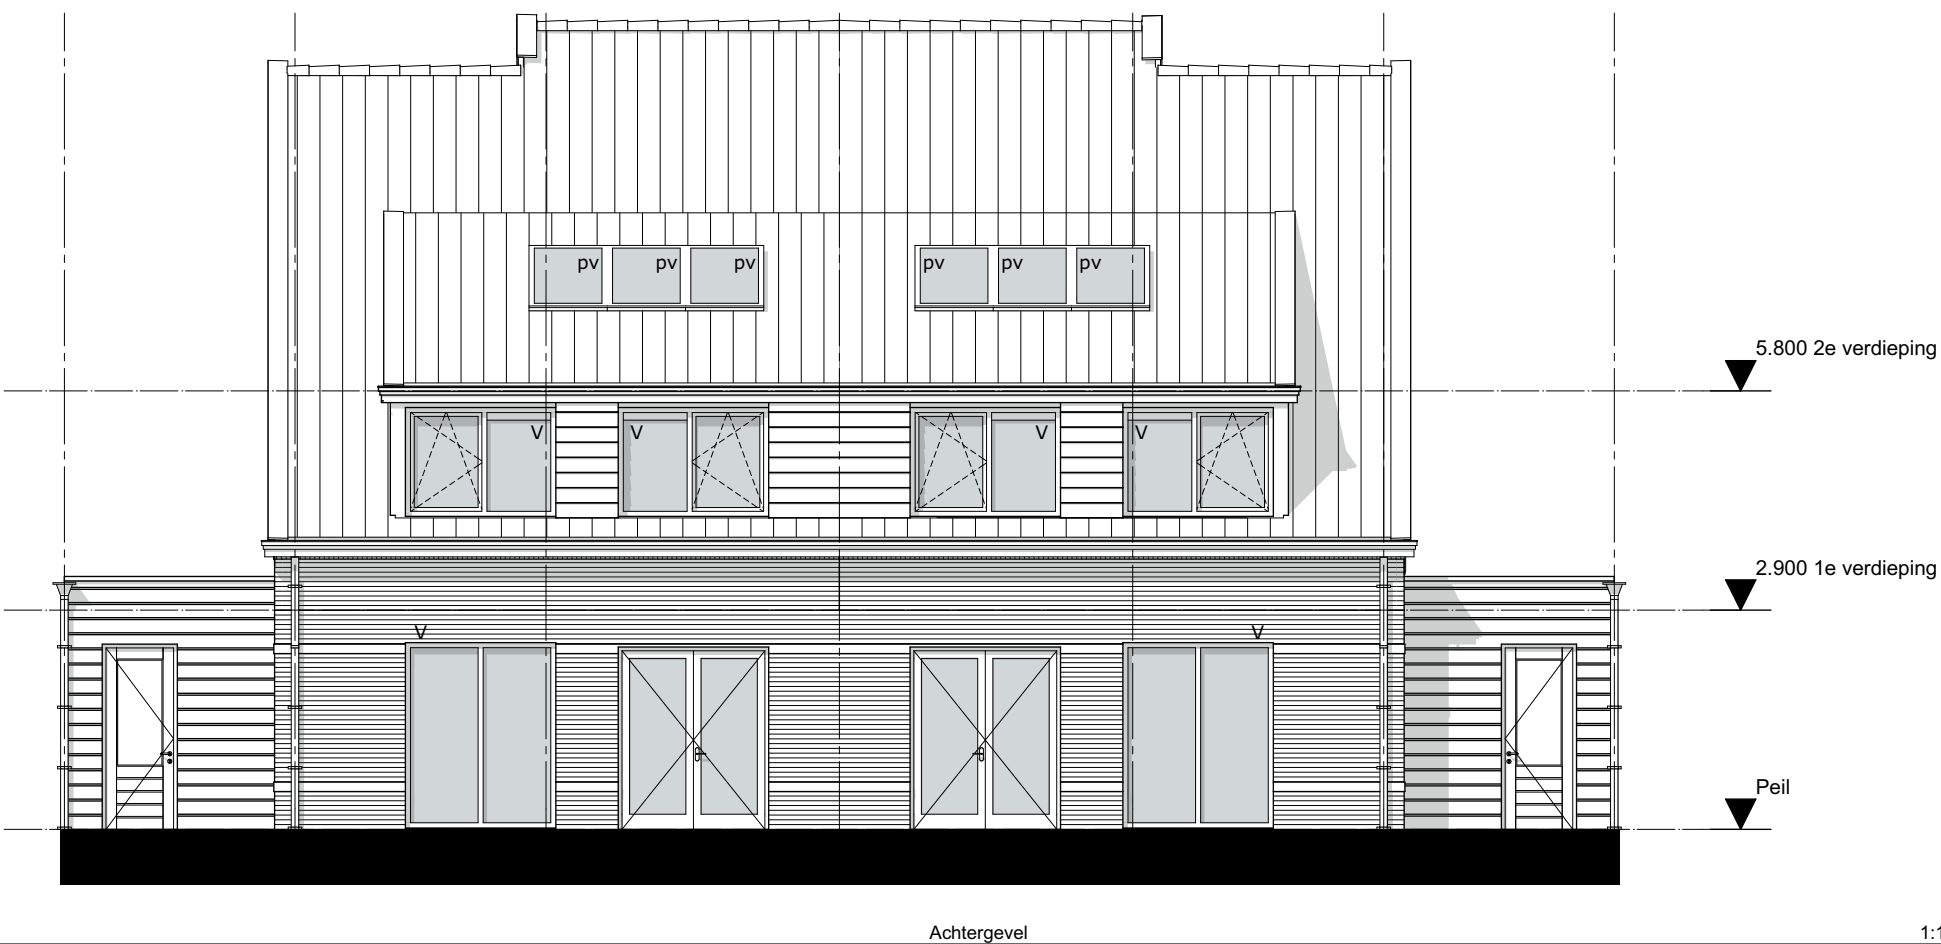

Achtergevel

1:100

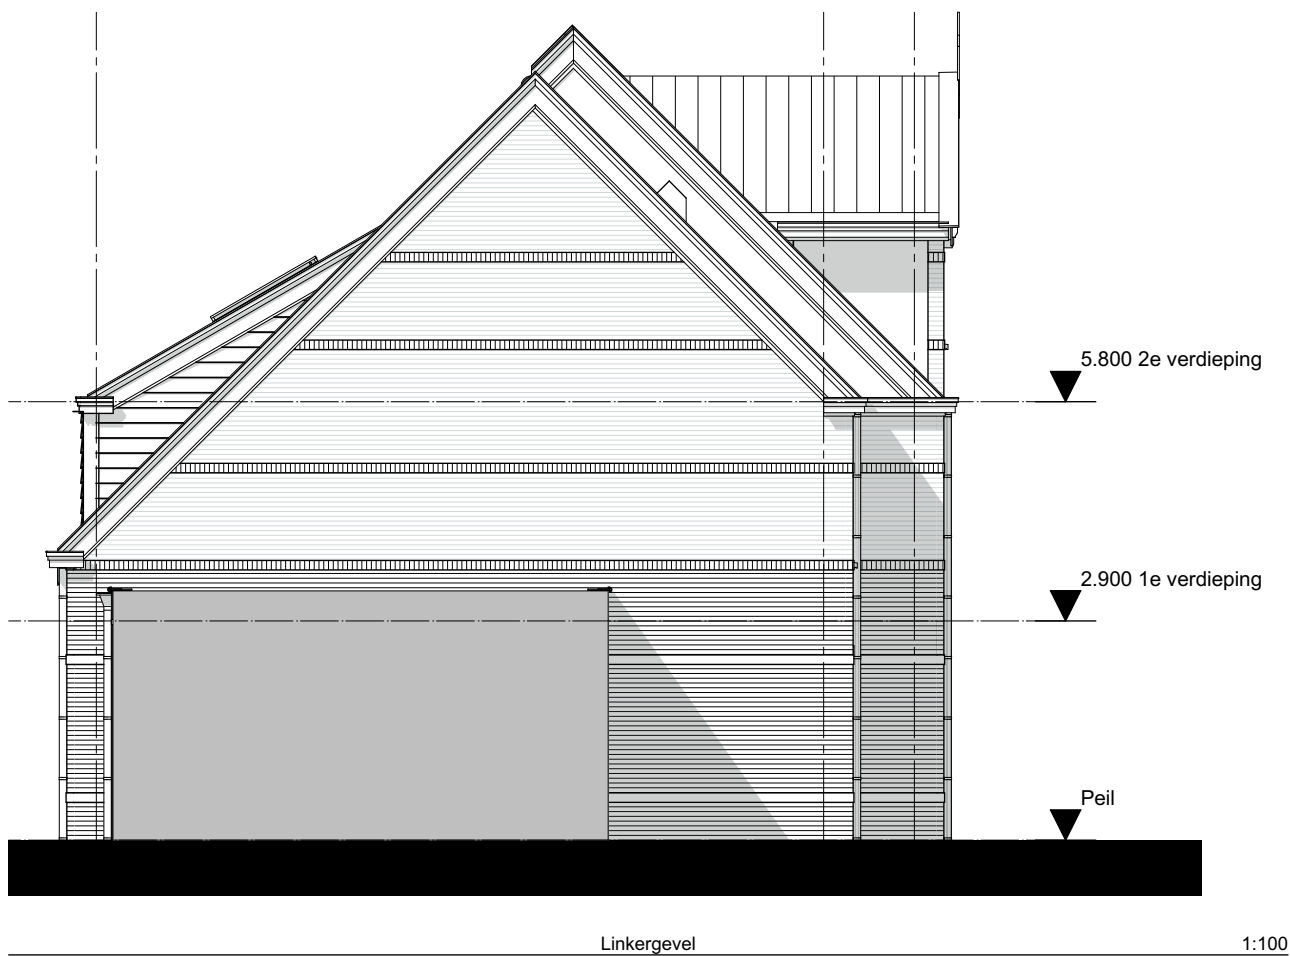

Linkergevel

1:100



3D voor

Z:\0201-woningen Poeldijk\0201-04-tekenwerk\0201-00-2kap1.pln
Project **2-Kap E3**
Poeldijk Dorp

Tekening naam: Overzichtsblad blok E3
schaal: 1:100,

get.: ZVA datum: 22-08-2017 formaat: A2




ZVA

Zeinstra Veerbeek Architecten
ILSY-Plantsoen 5
2497 GA Den Haag
Telefoon: +31 703478594

info@zeinstraveerbeek.nl
www.zeinstraveerbeek.nl

Blok E3

Werknummer: **0201**
Tekening nr: **KC-1004-E3**
Fase: **KAO-tekeningen blok E3**
Architect: **Zeinstra Veerbeek Architecten**
Opdrachtgever: **Weboma bouwmaatschappij**

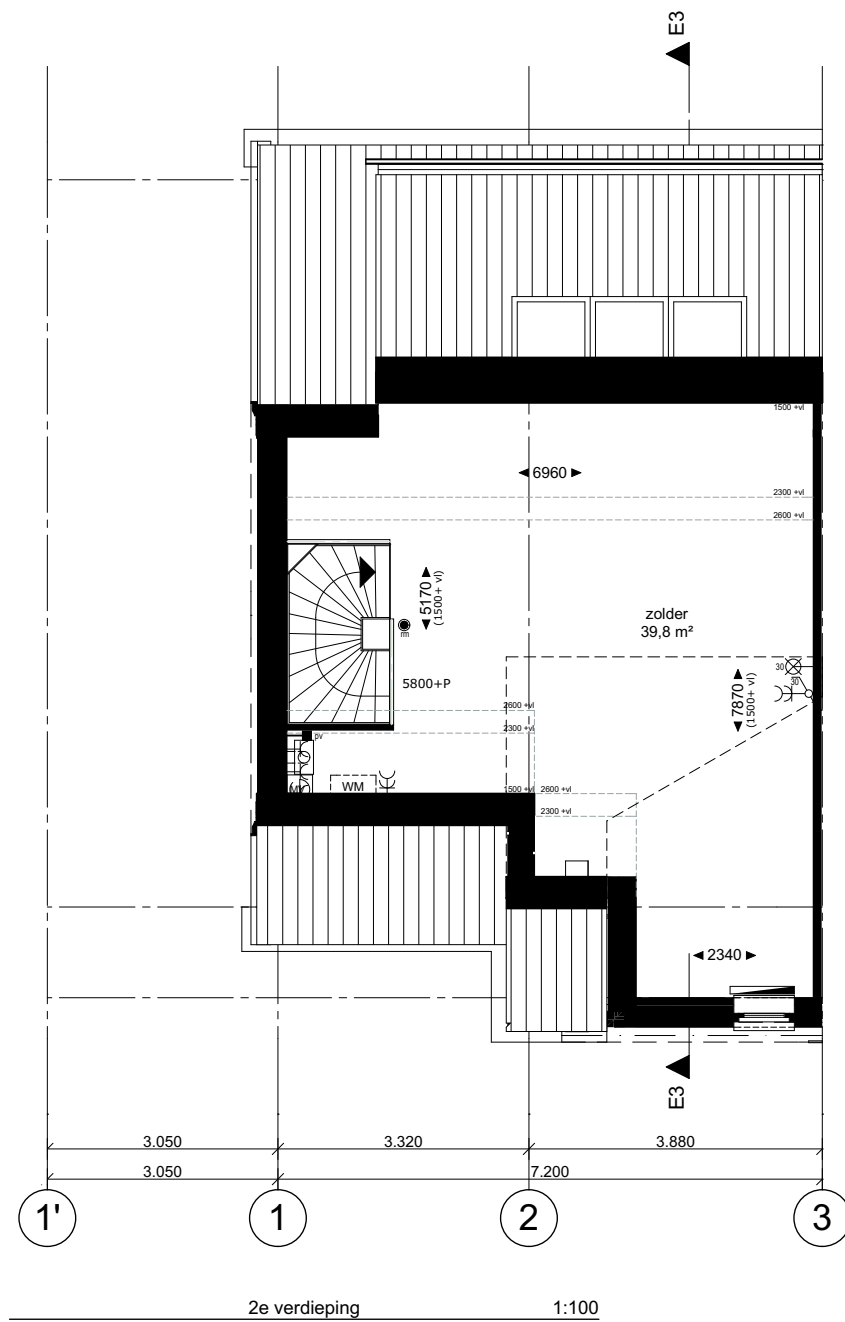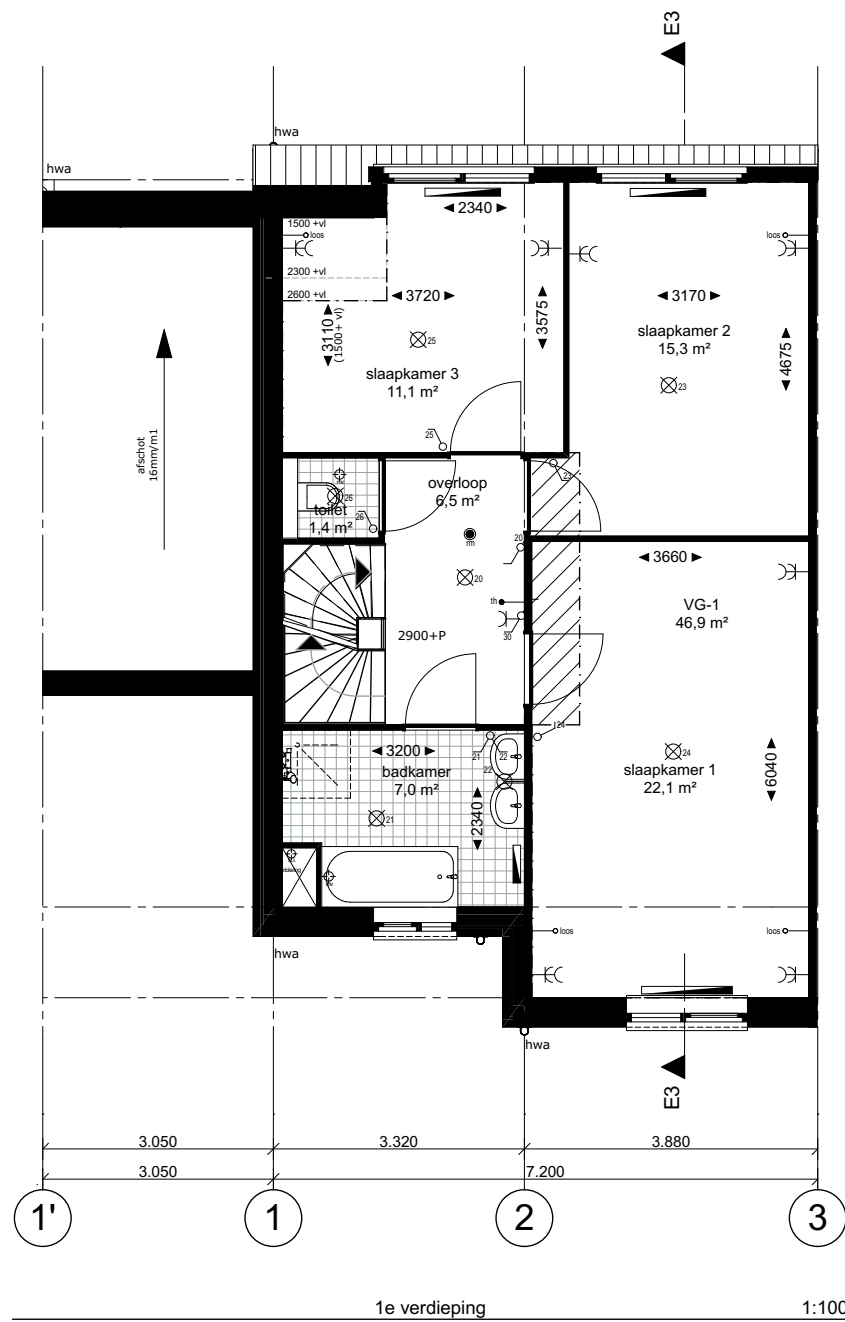
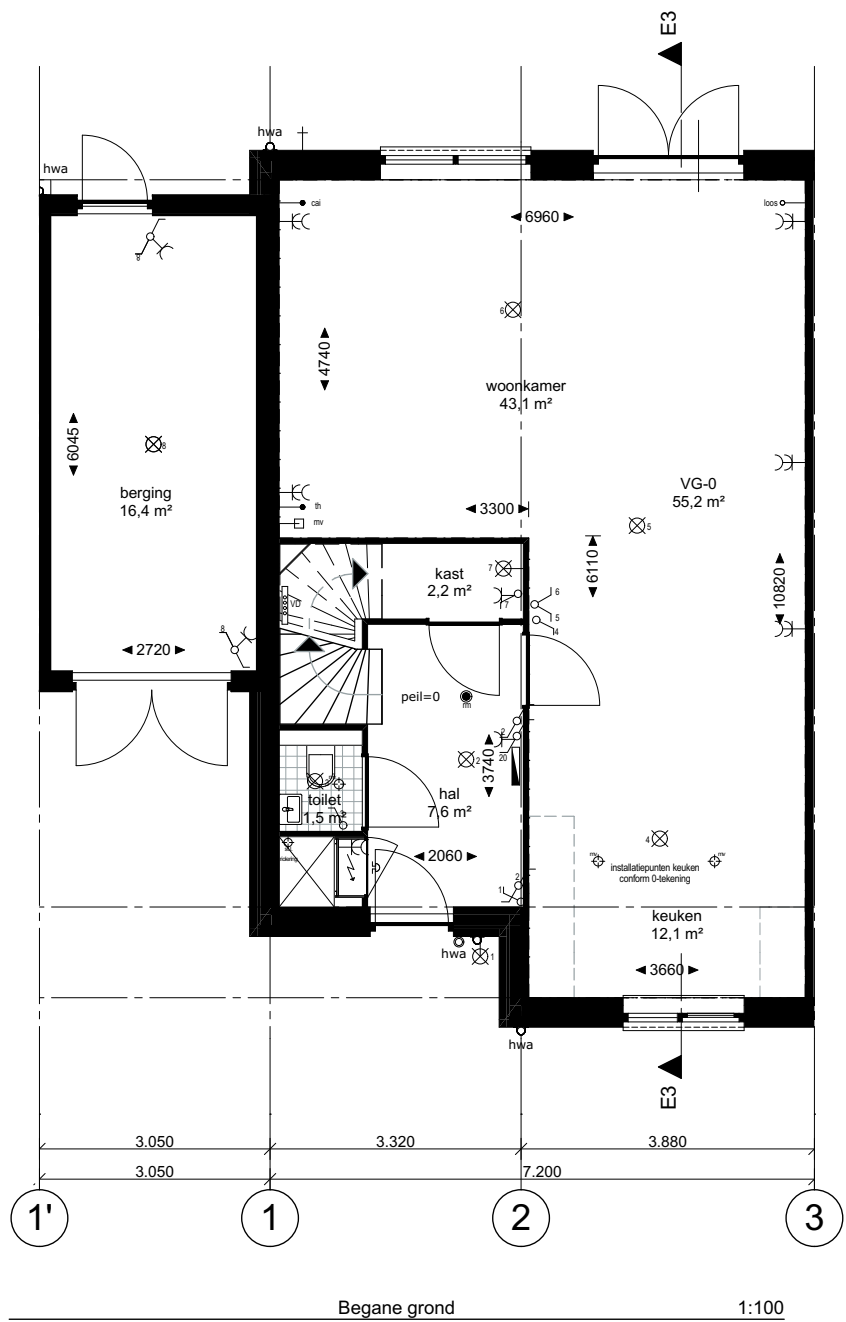


Renvooi:

	kruipluik		radiator
	ventilatieroosters		vloerverwarming
	meterkast		verdeler vloerverwarming
	MV mechanische ventilatie box		loopdeur
	CV installatie		ZB deur zonder bovenlicht
	mv afzuigpunt		krijtstreepmethode: fictieve scheidingsconstructie voor het verblijfsgebied (VG)

Installaties:

	schakelaar enkelpolig		wandcontactdoos ge-aard
	schakelaar serie		wandcontactdoos ge-aard dubbel
	schakelaar wissel		deurbel
	loze leiding		deurbel drukker
	bedrade leiding		gevelkraan (buiten)
	lichtpunt		mv schakelaar
	wandlichtpunt		omvormer pv panelen
	optische rookmelder		
	opstelplaats voor wasmachine		centrale antenne inrichting
	verdeler vloerverwarming		centrale verwarming
	mechanische ventilatie		thermostaat
	PV paneel		

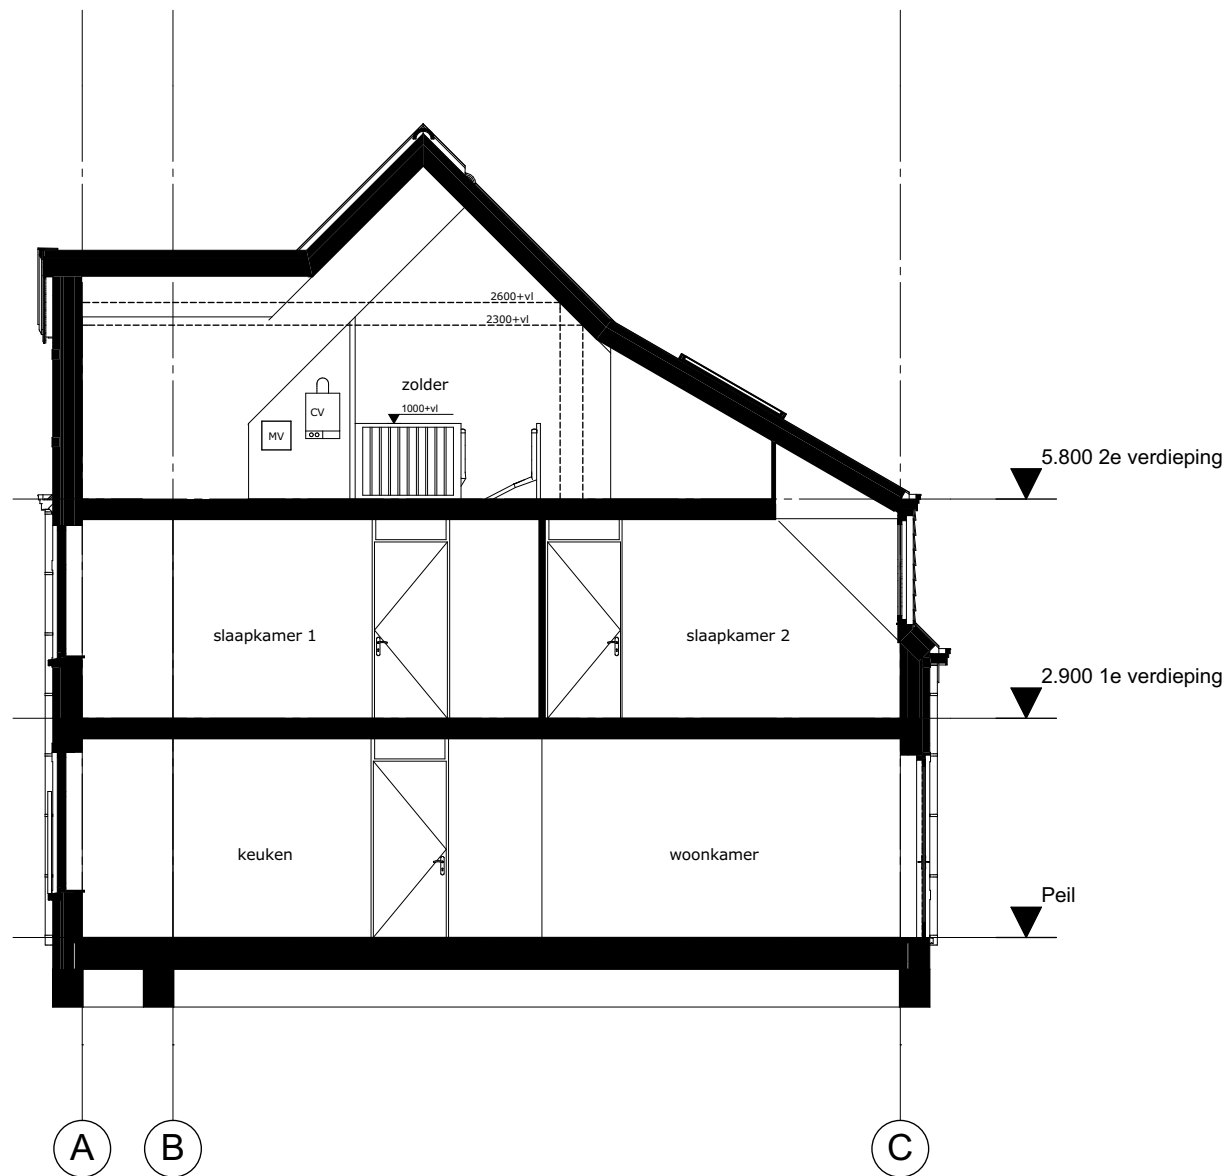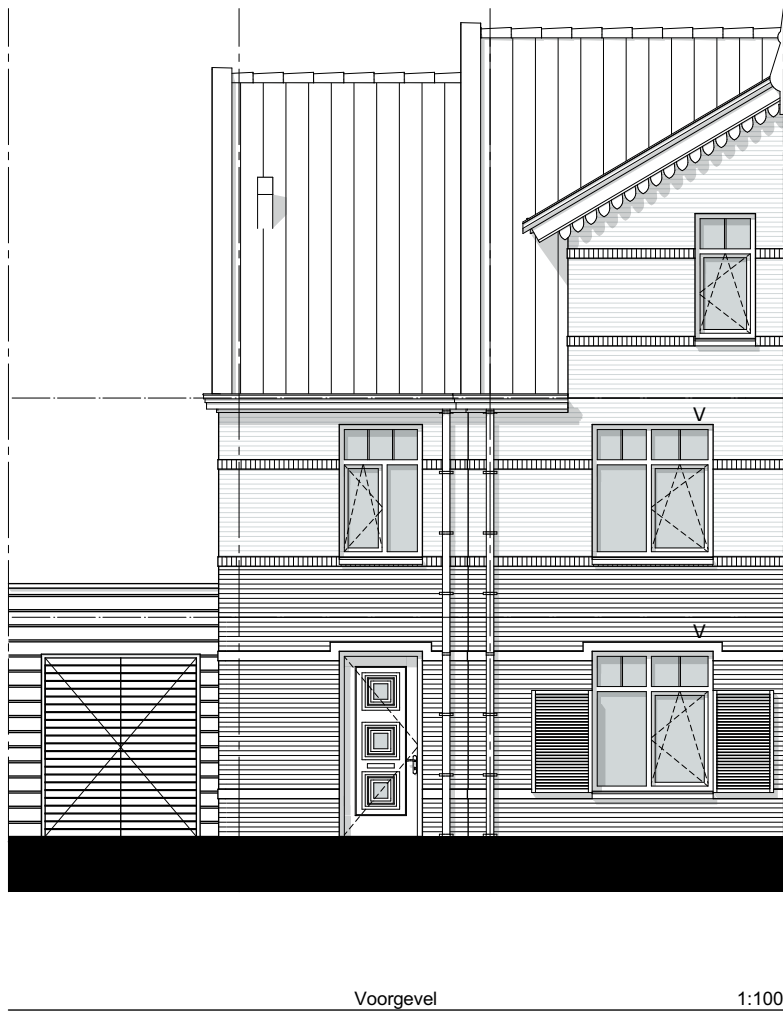




Project **2-Kap E3**
Poeldijk Dorp

Tekening naam: type E3, Bouwnummer 42

schaal: 1:100 get.: ZVA datum: 22-08-2017 formaat: A2

ZVA
Zeinstra Veerbeek Architecten
ILSY-Plantsoen 5
2497 GA Den Haag
Telefoon: +31 703478594
info@zeinstraveerbeek.nl
www.zeinstraveerbeek.nl

Type E3, bnr 42
Werknummer: **0201**
Tekening nr: **KC-1005-E3**
Fase: **KAO-tekeningen blok E3**
Architect: **Zeinstra Veerbeek Architecten**
Opdrachtgever: **Weboma bouwmaatschappij**

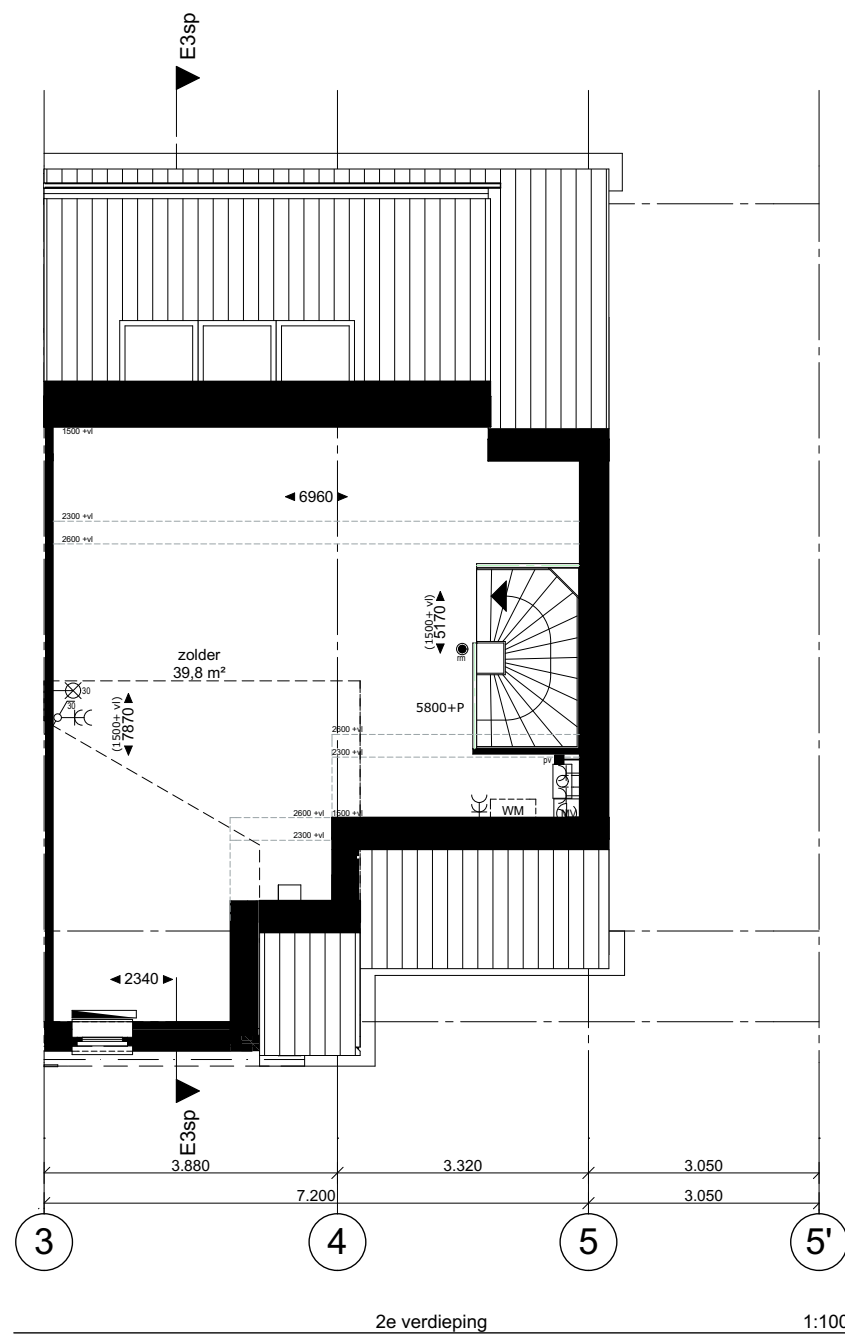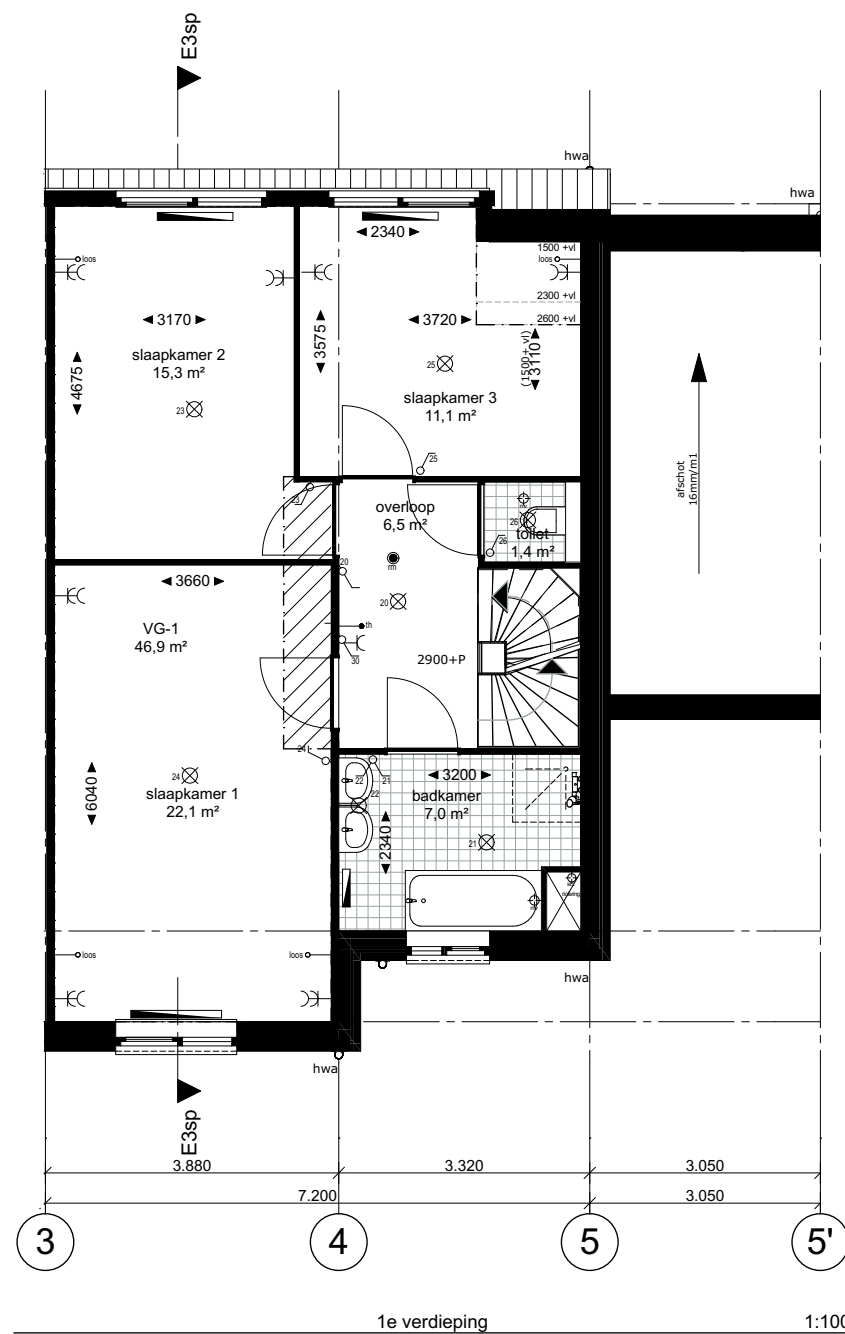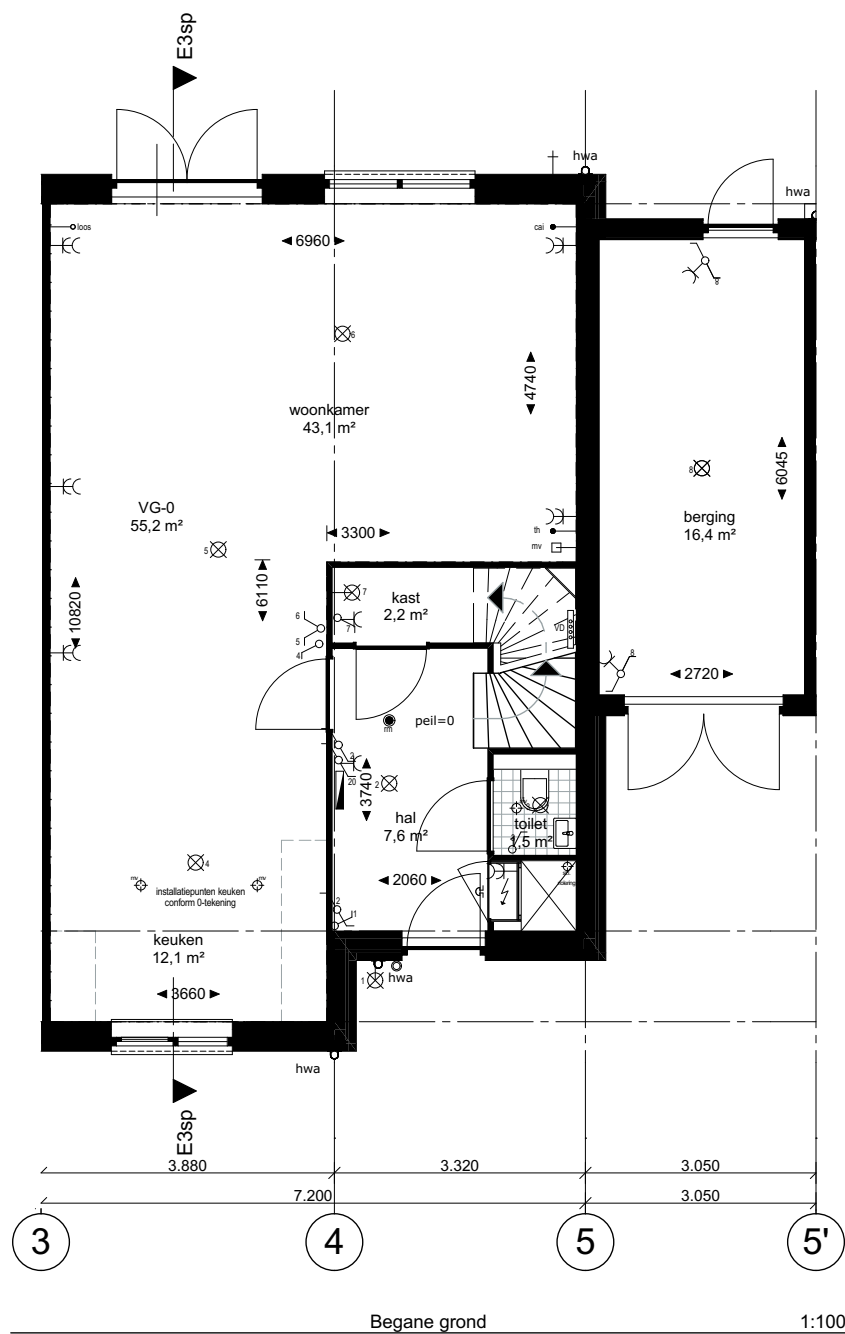

Renvooi:

	kruipruik		radiator
	ventilatie-roosters		vloerverwarming
	meterkast		verdelers vloerverwarming
	MV mechanische ventilatie box		loopdeur
	CV installatie		ZB deur zonder bovenlicht
	mv afzuigpunt		krijtstreepmethode: fictieve scheidingsconstructie voor het verblijfsgebied (VG)

Installaties:

	schakelaar enkelpolig		wandcontactdoos ge-aard
	schakelaar serie		wandcontactdoos ge-aard dubbel
	schakelaar wissel		deurbel
	loze leiding		deurbel drukker
	bedrade leiding		gevelkraan (buiten)
	lichtpunt		mv schakelaar
	wandlichtpunt		omvormer pv panelen
	optische rookmelder		

WM	opstelplaats voor wasmachine	cai	centrale antenne inrichting
vd	verdelers vloerverwarming	CV	centrale verwarming
MV	mechanische ventilatie	th	thermostaat
PV	PV paneel		

Project **2-Kap E3**
Poeldijk Dorp

Tekening naam: type E3, Bouwnummer 43
schaal: 1:100 get.:ZVA datum: 22-08-2017 formaat:A2

ZVA
Zeinstra Veerbeek Architecten
ILSV-Plantsoen 5
2497 GA Den Haag
Telefoon: +31 703478594
info@zeinstraveerbeek.nl
www.zeinstraveerbeek.nl

Type E3sp, bnr 43
Werknummer: **0201**
Tekening nr: **KC-1006-E3**
Fase: **KAO-tekeningen blok E3**
Architect: **Zeinstra Veerbeek Architecten**
Opdrachtgever: **Weboma bouwmaatschappij**

