



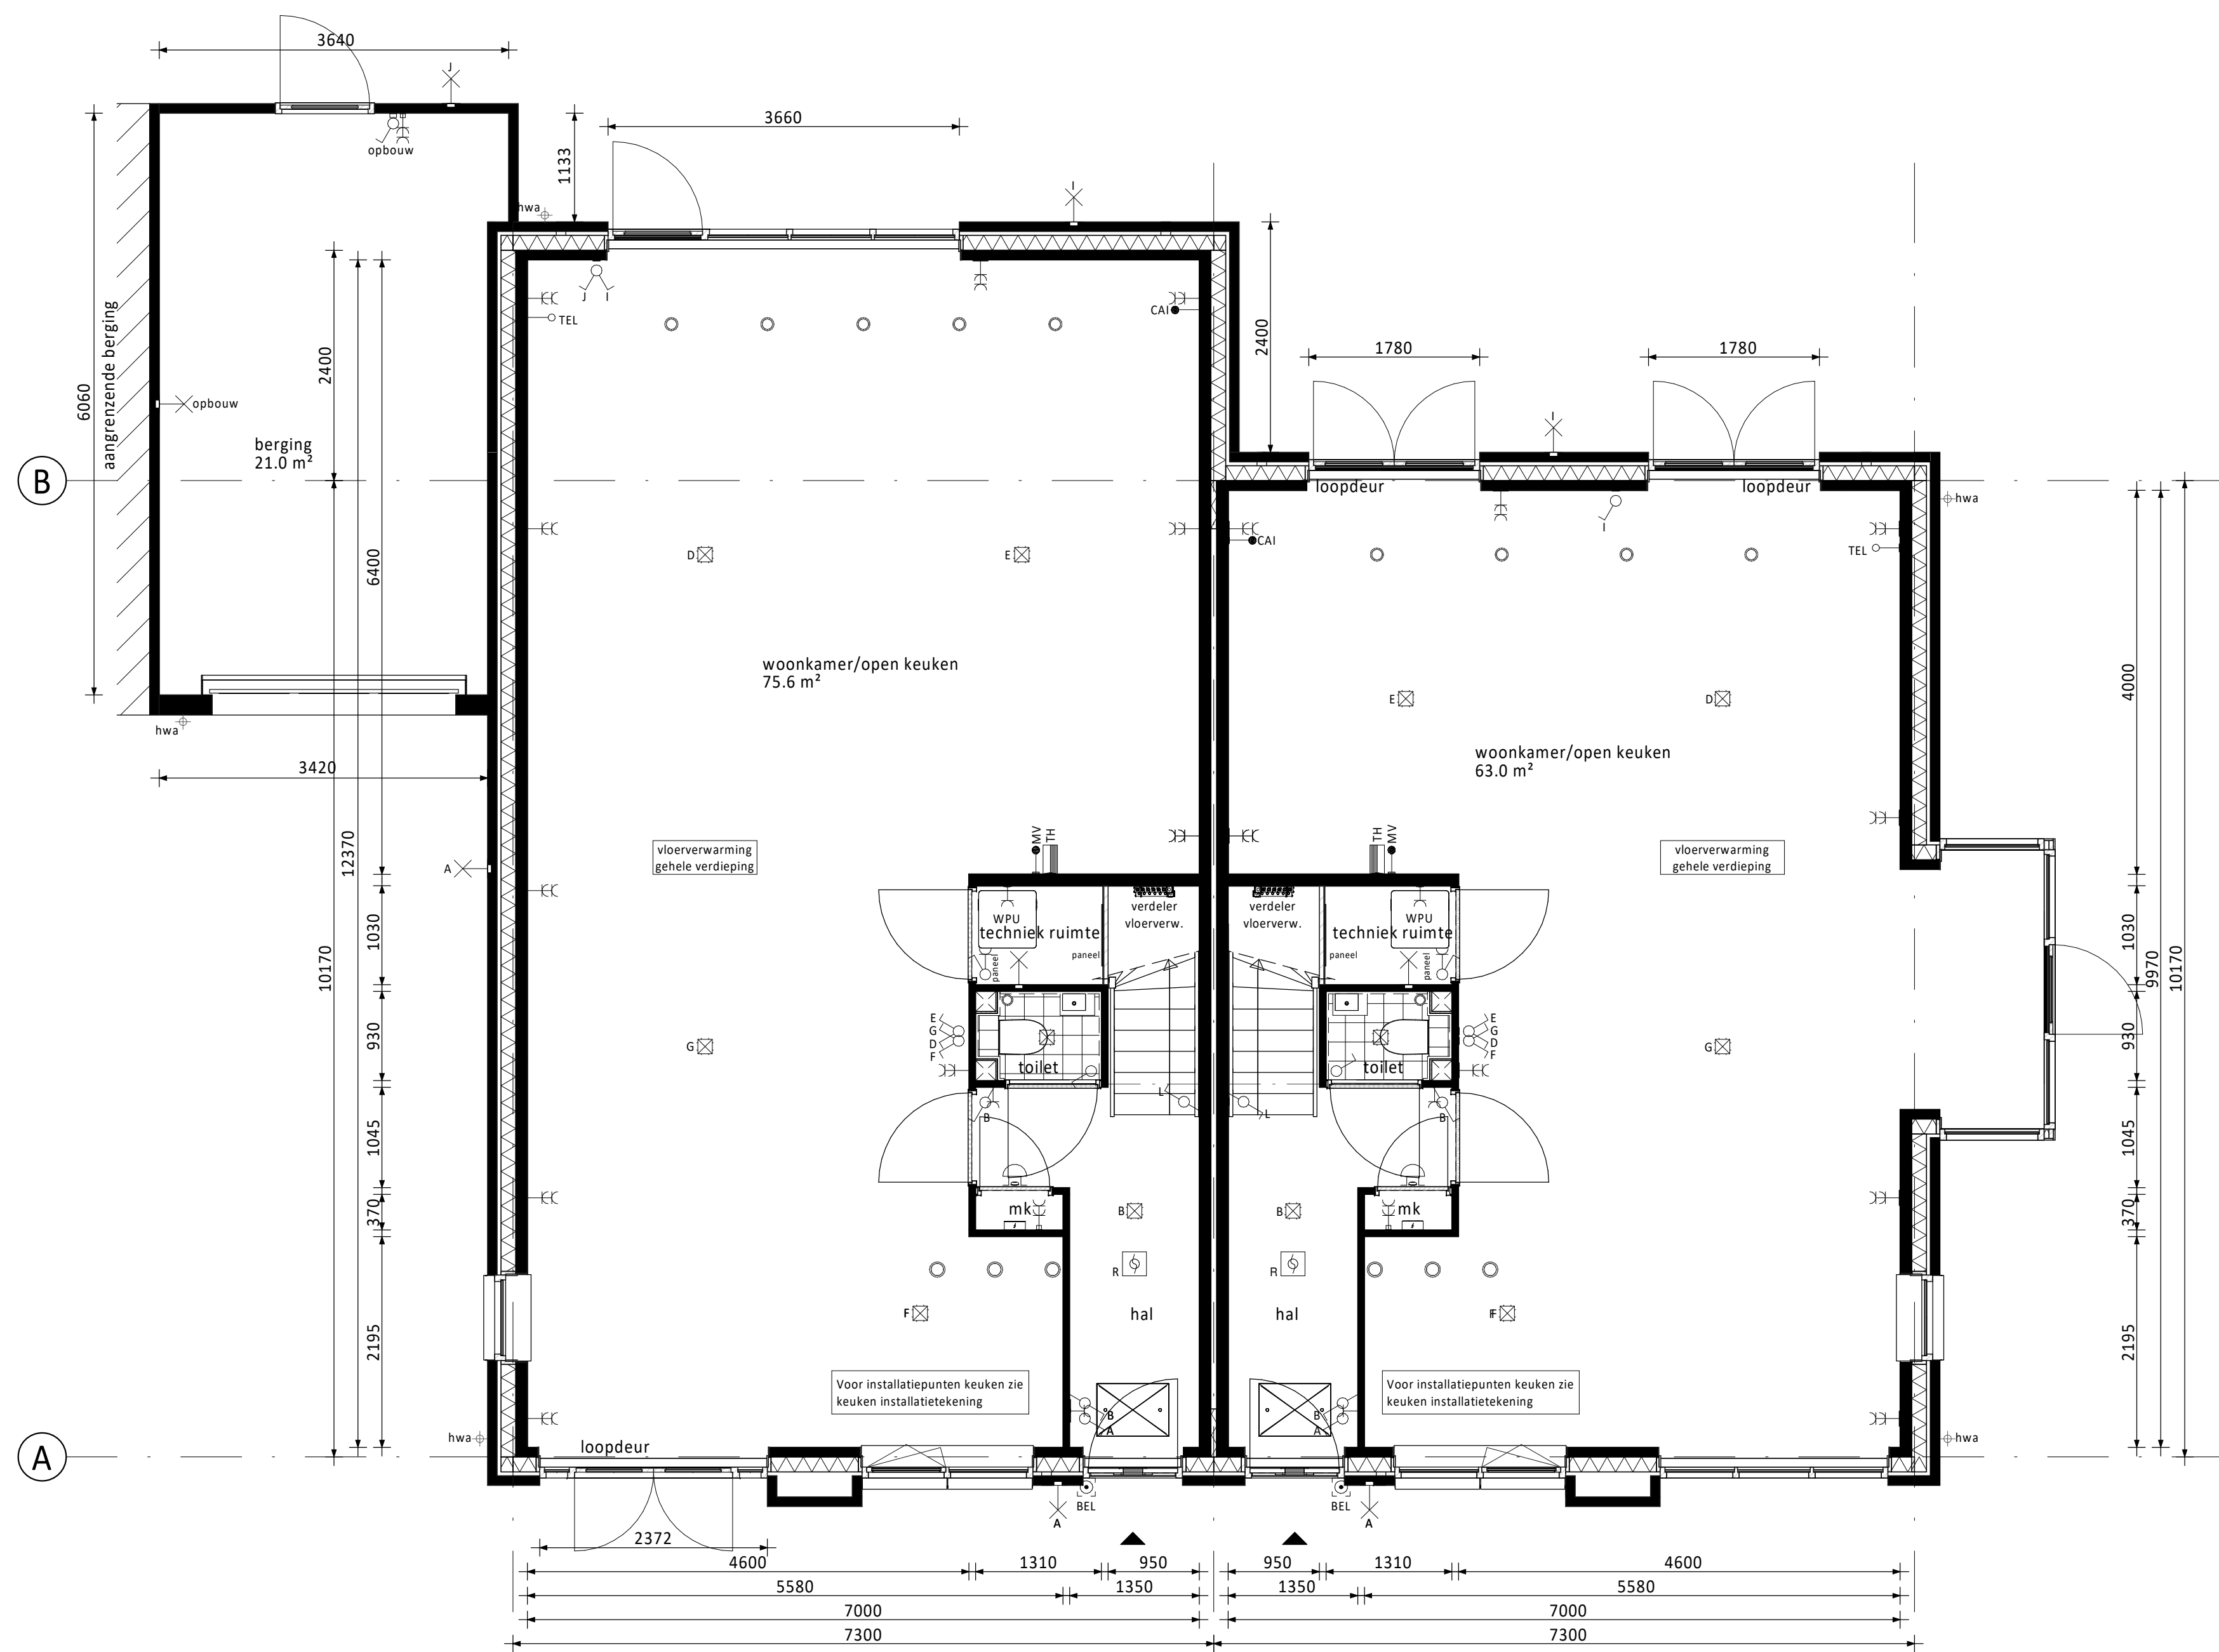

Begane grond

- Aanbouw 2,4m achtergevel (op de begane grond)
- Brede gevelpui achtergevel
- Dubbele openslaande deuren voorgevel
- Aangrenzende berging (standaard m.u.v. bwnr. 35)
- Dubbele openslaande deuren naar tuin achtergevel (2x) afzonderlijk van elkaar te kiezen
- Erker kopgevel (standaard en alleen mogelijk bij bwnr. 35) i.c.m. vrijstaande berging in de tuin

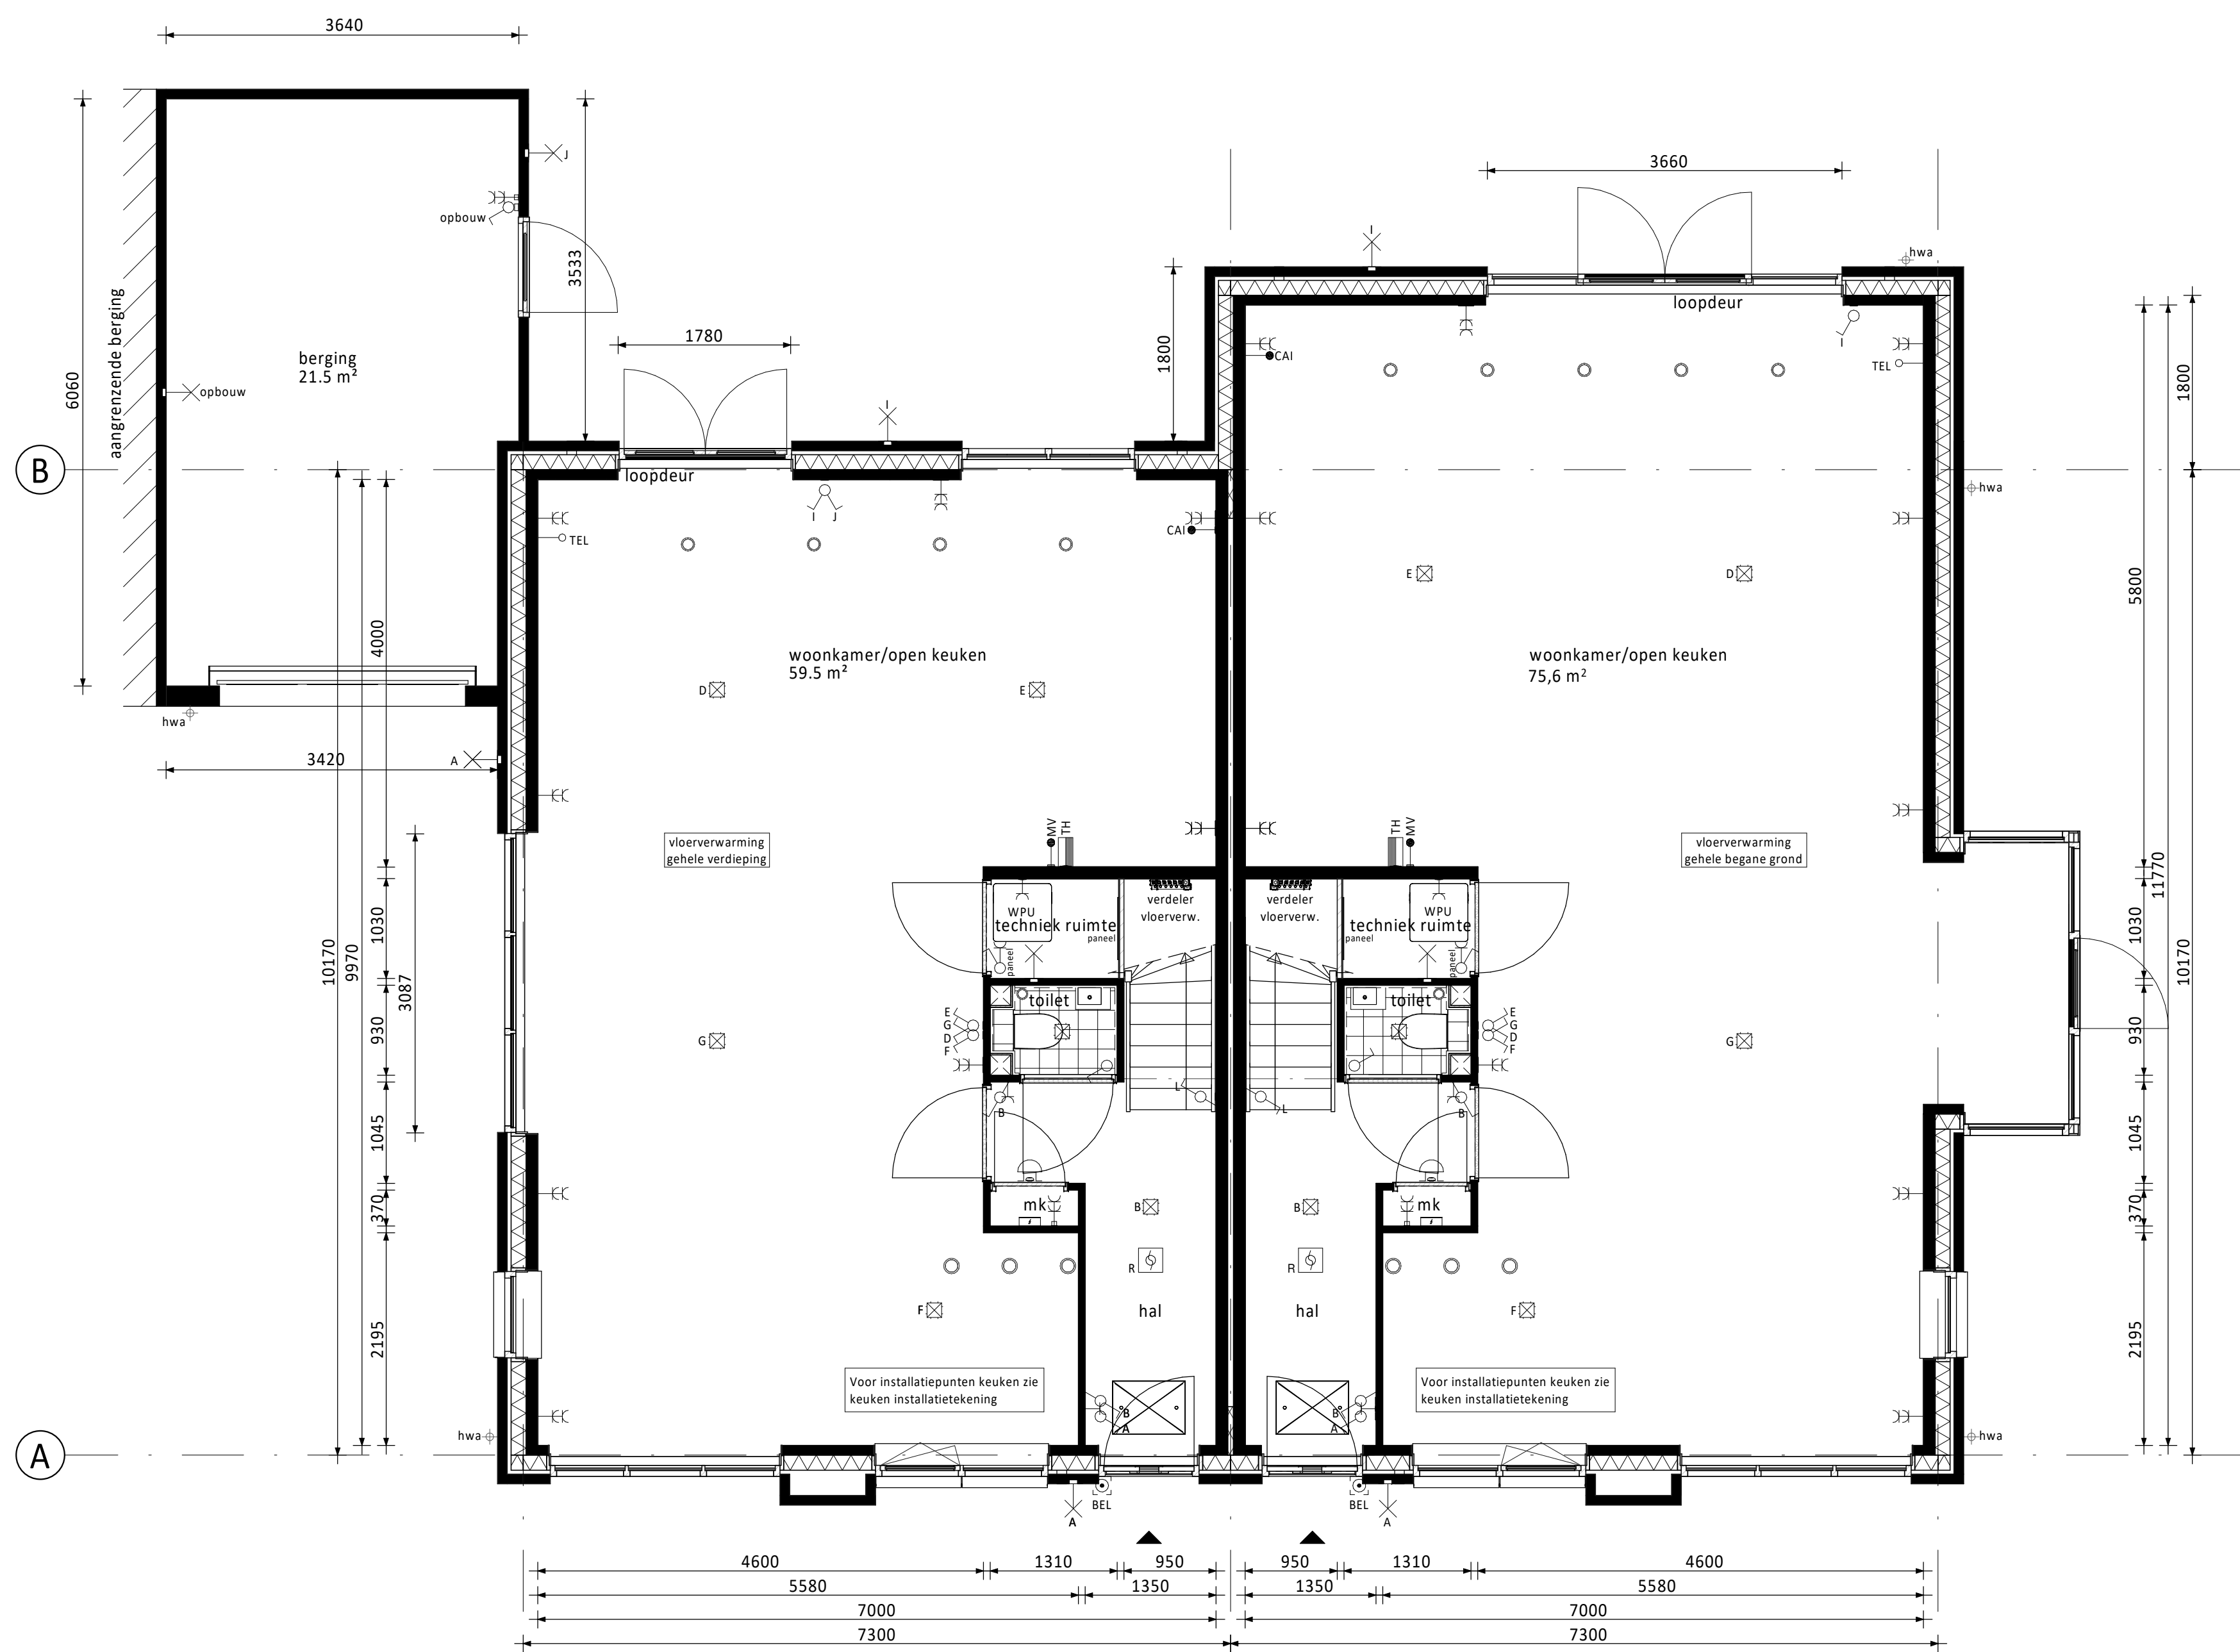

Begane grond

- Dubbele openslaande deuren naar tuin achtergevel (1x) afzonderlijk van elkaar te kiezen
- Aangrenzende berging (standaard m.u.v. bwnr. 35)
- Aanbouw 1,8m achtergevel (op de begane grond)
- Brede gevelpui achtergevel met dubbele openslaande deuren in het midden
- Erker kopgevel (standaard en alleen mogelijk bij bwnr. 35) i.c.m. vrijstaande berging in de tuin

RENNOOI ELEKTRA

- Centraaldoos / wandlichtpunt
- Enkeelpolige schakelaar (1050+vl.)
- Serieschakelaar (1050+vl.)
- Wisselschakelaar (1050+vl.)
- Gecombineerde enkelvoudige wandcontactdoos geaard met enkelepolige schakelaar (1050+vl.)
- Gecombineerde enkelvoudige wandcontactdoos geaard met wisselschakelaar (1050+vl.)
- Enkele geaarde wandcontactdoos (300+vl.)
- Dubbele geaarde wandcontactdoos (300+vl.)
- Groepenkast
- Loze buisleiding (300+vl.)
- Bedrade buisleiding (300+vl.)
- Optische rookmelder
- Thermostaat (1500+vl.)
- Schel
- Beldrukker
- Alzignpunt / Inblaaspunt
- Regeling ventilatie (1500+vl.)
- Co2 melder (1500+vl.)

- CAP Centraal Aardpunt
- CAI Centrale Antenne Installatie
- KT Kooktoestel
- KK Koelkast
- BOI Boiler
- WPU Warmte Pomp Unit
- CON Omvormer t.b.v. pv cellen
- MAGN Magneton
- WTW Mechanische Ventilatie (met warmterugwinning)
- R Rookmelder
- TEL Telecom aansluiting
- TH Thermostaat
- VW Vaatwasser
- WD Wasdroger
- WM Wasmachine
- Co2 Sensor t.b.v. ventilatie

RENNOOI ALGEMEEN

- entree woningen
- meterkast, voorzien van underlayment meterkastbord inclusief zijwangen
- tegelwerk
- maaiveld
- binnendeur
- colorbel
- houten paneel

D				
C				
B				
A				
0	11-03-2020	Definitief	JK	CS
Rev.	Datum	Omschrijving	Get.	Contr.

Opdrachtgever: Vorm 6D Wonen B.V. te Papendrecht		
Project: De Kreen fase 2.1 te Poeldijk Type tweekapper 7,3m (Haagse Stijl)		
Overzicht kopersopties begane grond 35/36, 39/40 en 41/42		
Schaal 1:50	Fase VK	Voorrang 365 Postbus 16 3350 AA Papendrecht T 078-641200 F 078-6154734 E info@vorm.nl I www.vorm.nl
Formaat A0	Status Definitief	
Projectnr. 190817	Blad nr. F7300-HS-VK-B4210 0	

Alle rechten voorbehouden.