





Voorgevel

1:100

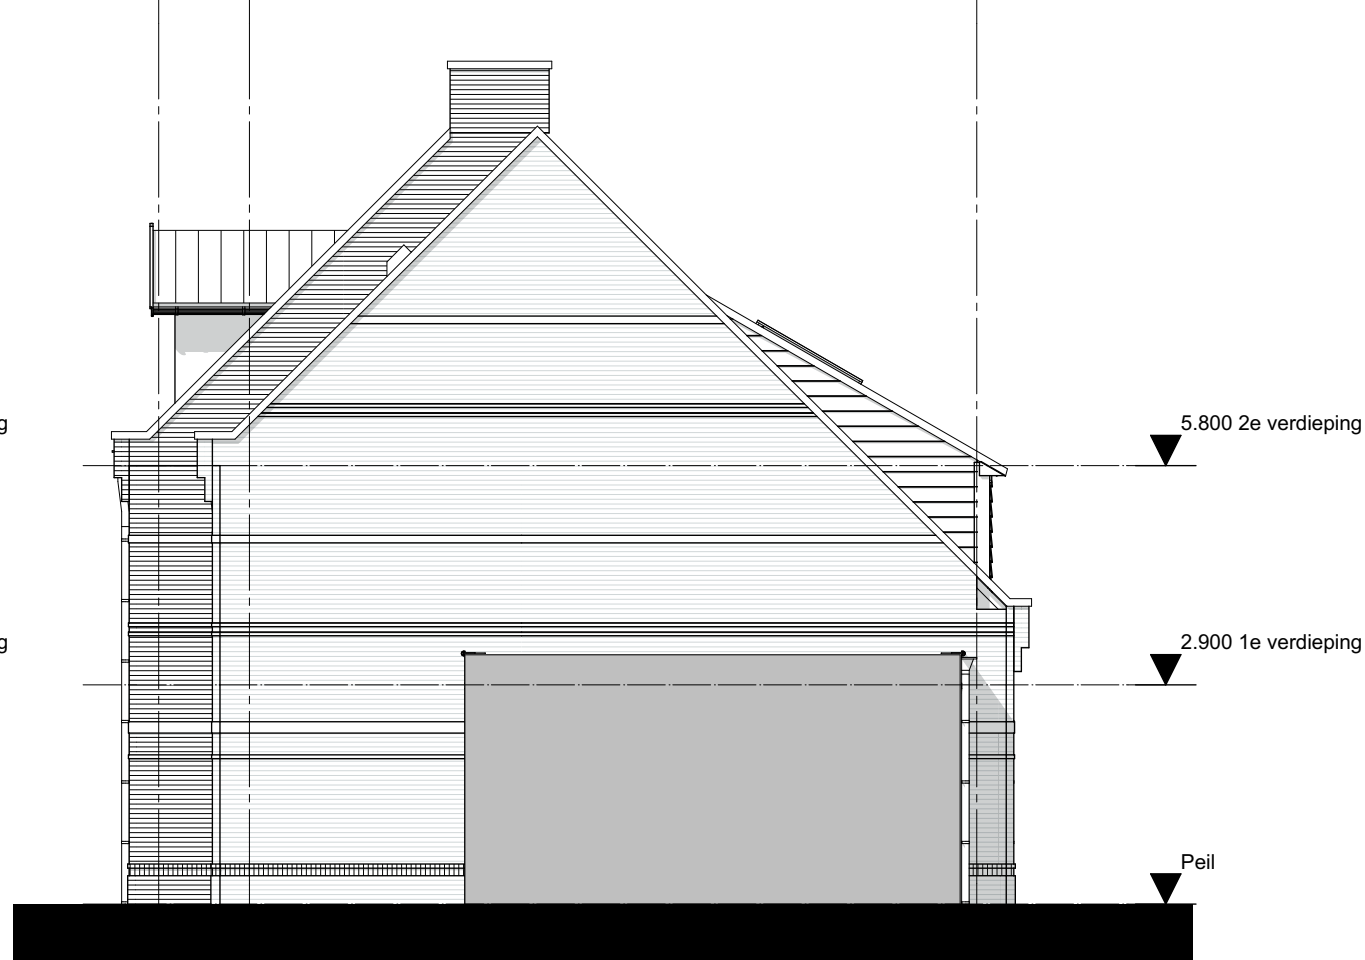


Rechtergevel

1:100

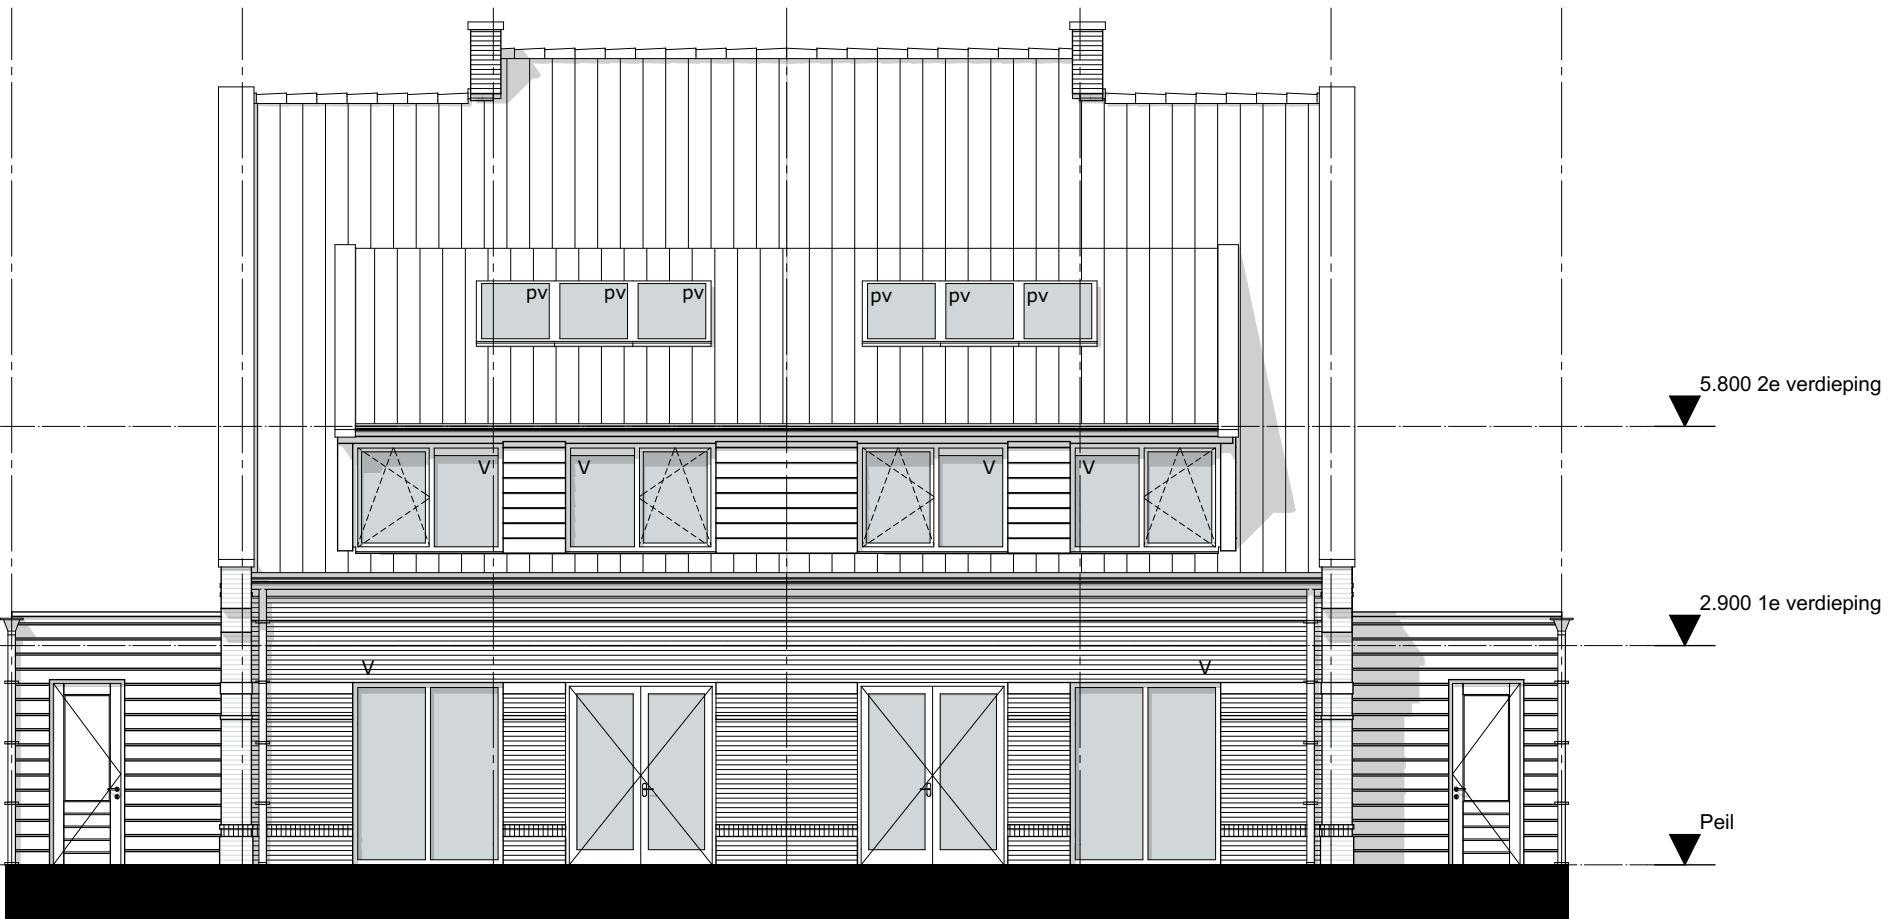


Achtergevel

1:100

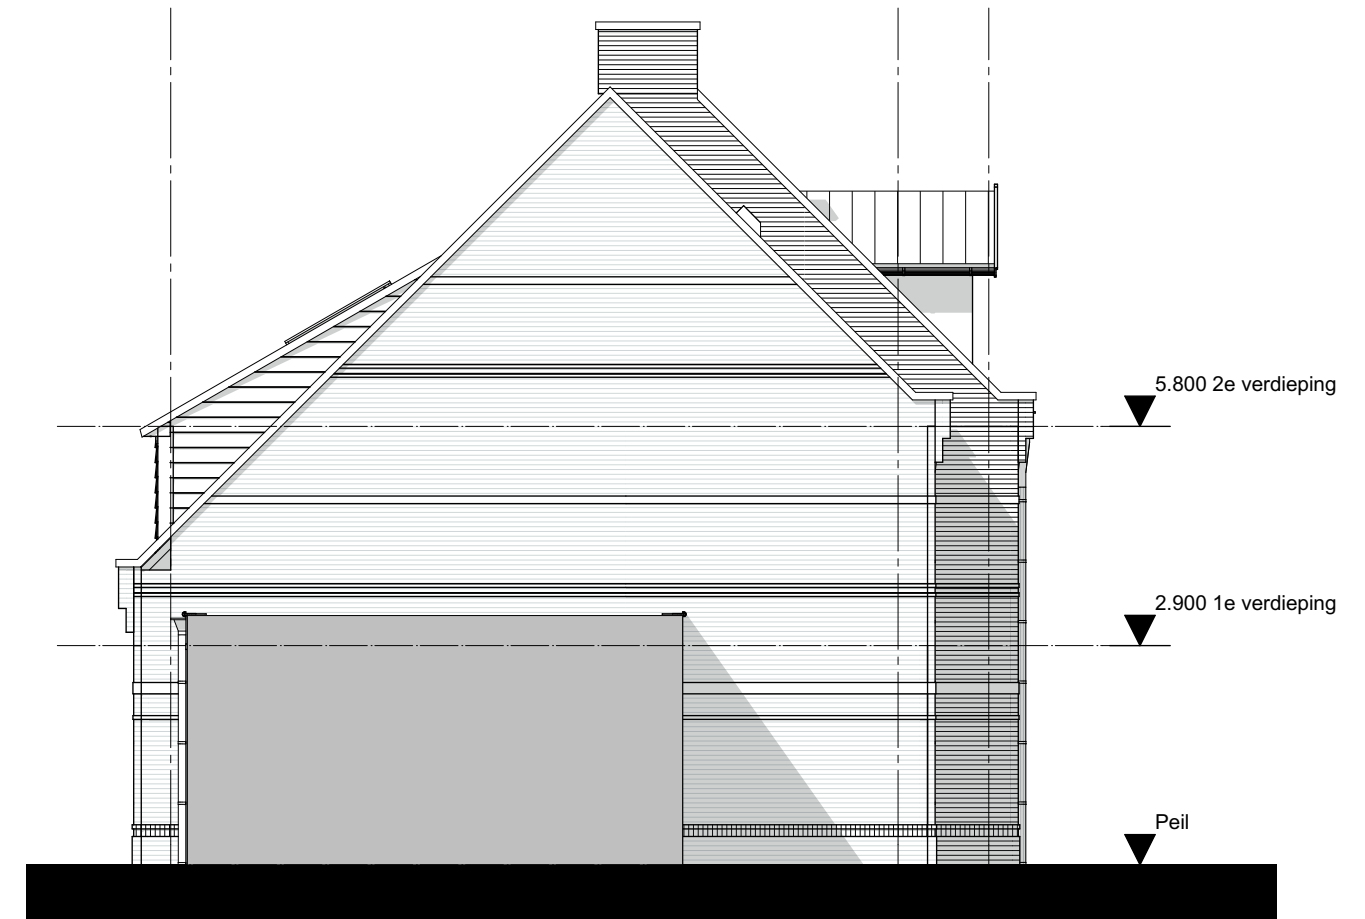

Linkergevel

1:100

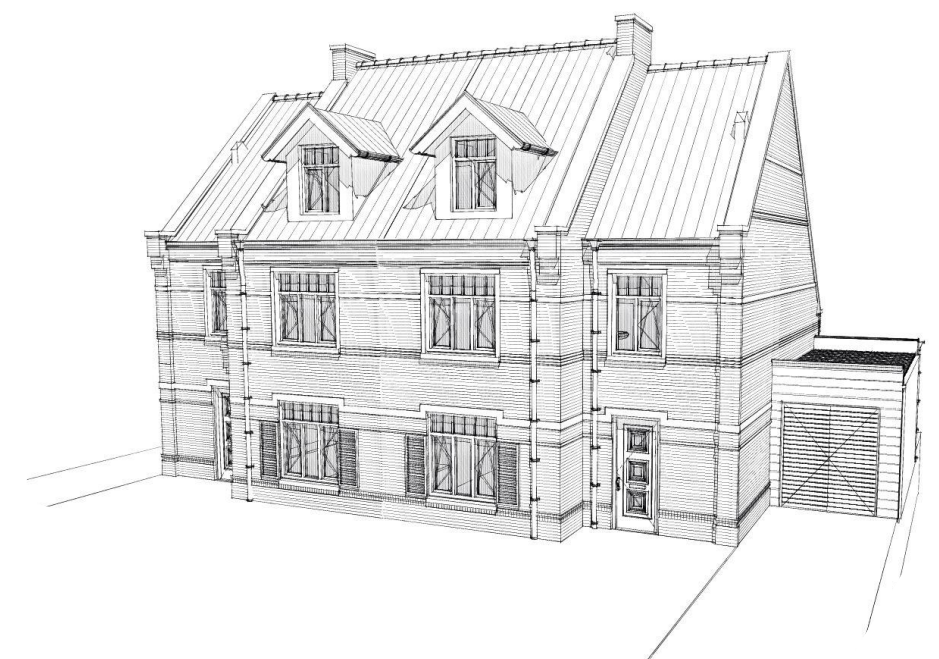

3D voor

Z:\0201-woningen Poeldijk\0201-04-tekenwerk\0201-00-2kap2.pln

Project **2-kap E4**
Poeldijk Dorp

Tekening naam: Overzichtsblad blok E4

schaal: 1:100,

get.: ZVA

datum: 22-08-2017

formaat: A2

ZVA

Zeinstra Veerbeek Architecten

ILSY-Plantsoen 5
2497 GA Den Haag

Telefoon: +31 703478594

info@zeinstraveerbeek.nl
www.zeinstraveerbeek.nl

Blok E4


Werknummer: **0201**

Tekening nr: **KC-1010-E4**


Fase: **KAO-tekeningen blok E4**

Architect: **Zeinstra Veerbeek Architecten**


Opdrachtgever: **Weboma bouwmaatschappij**

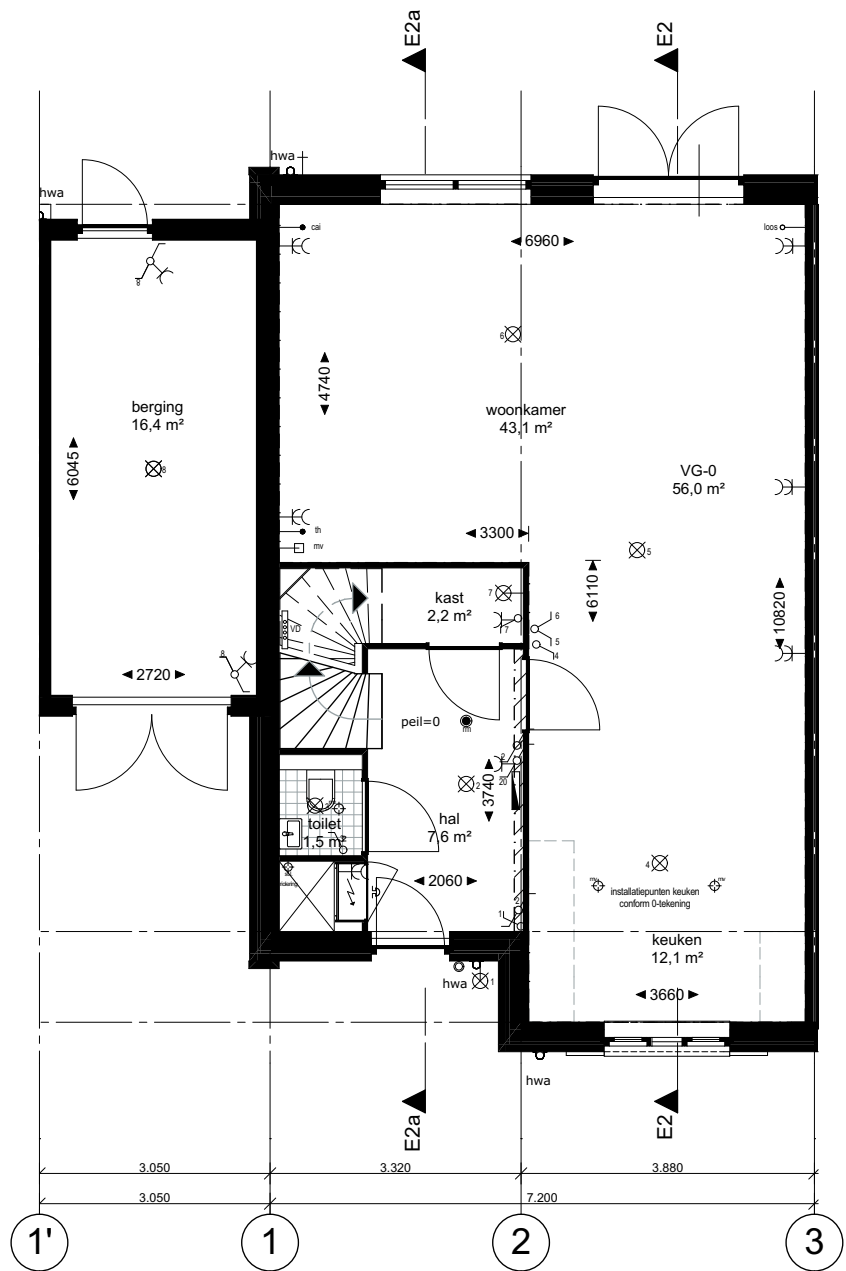

Begane grond 1:100

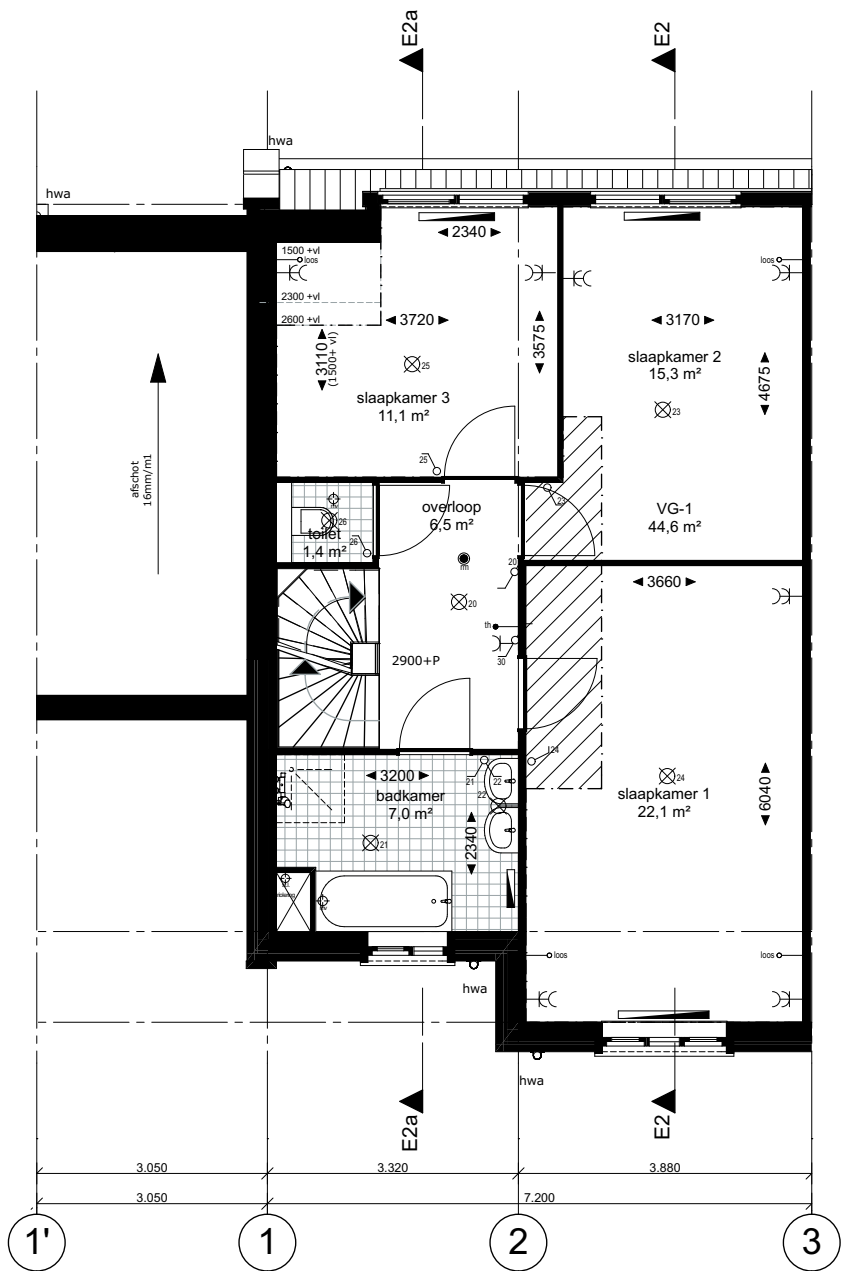


1e verdieping 1:100

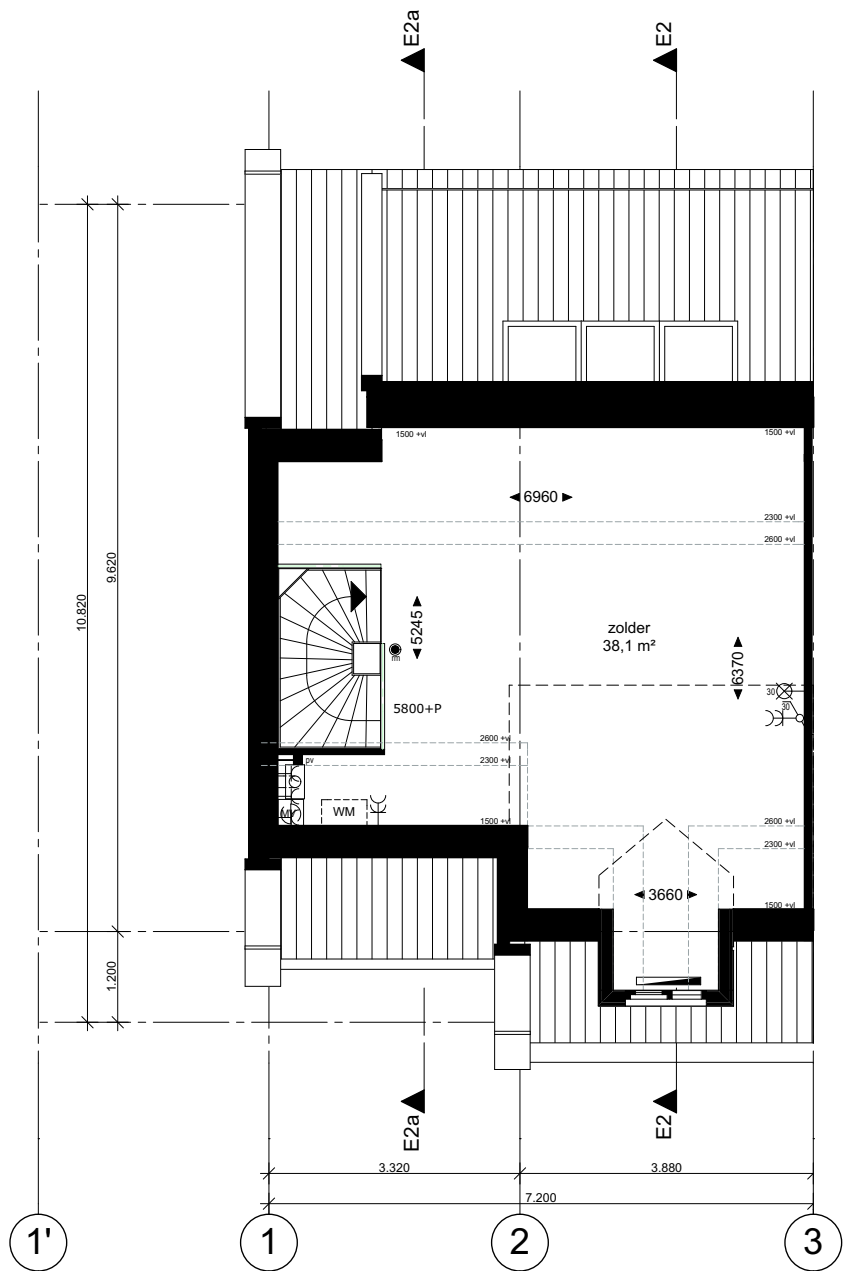


2e verdieping 1:100



Voorgevel 1:100

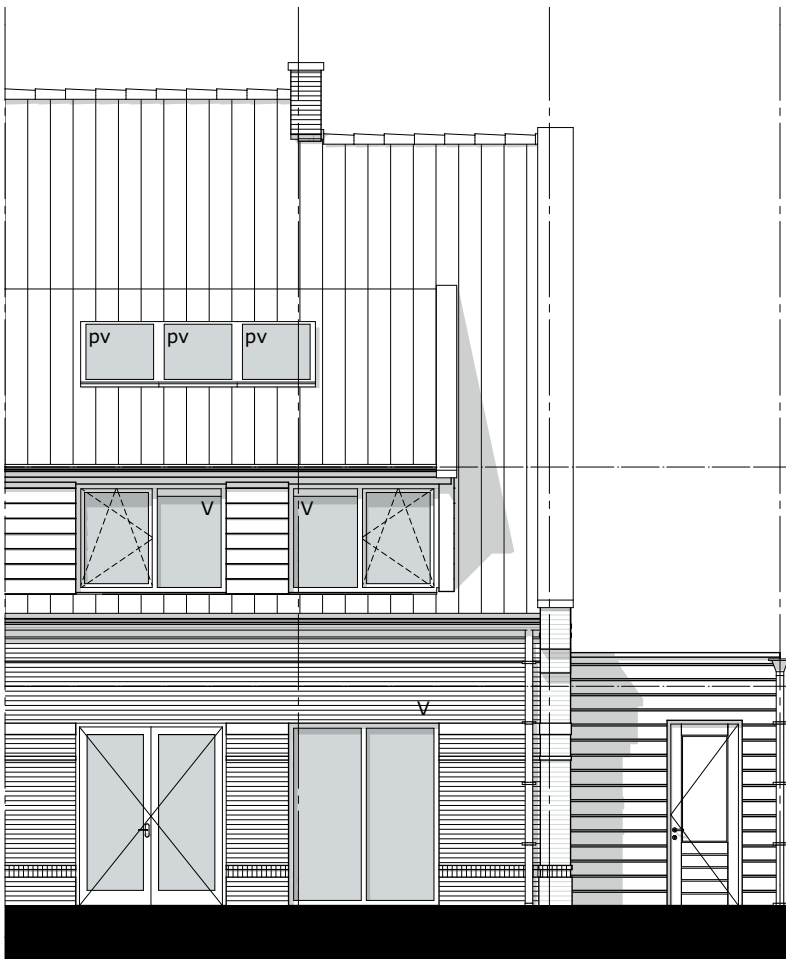

Achtergevel 1:100

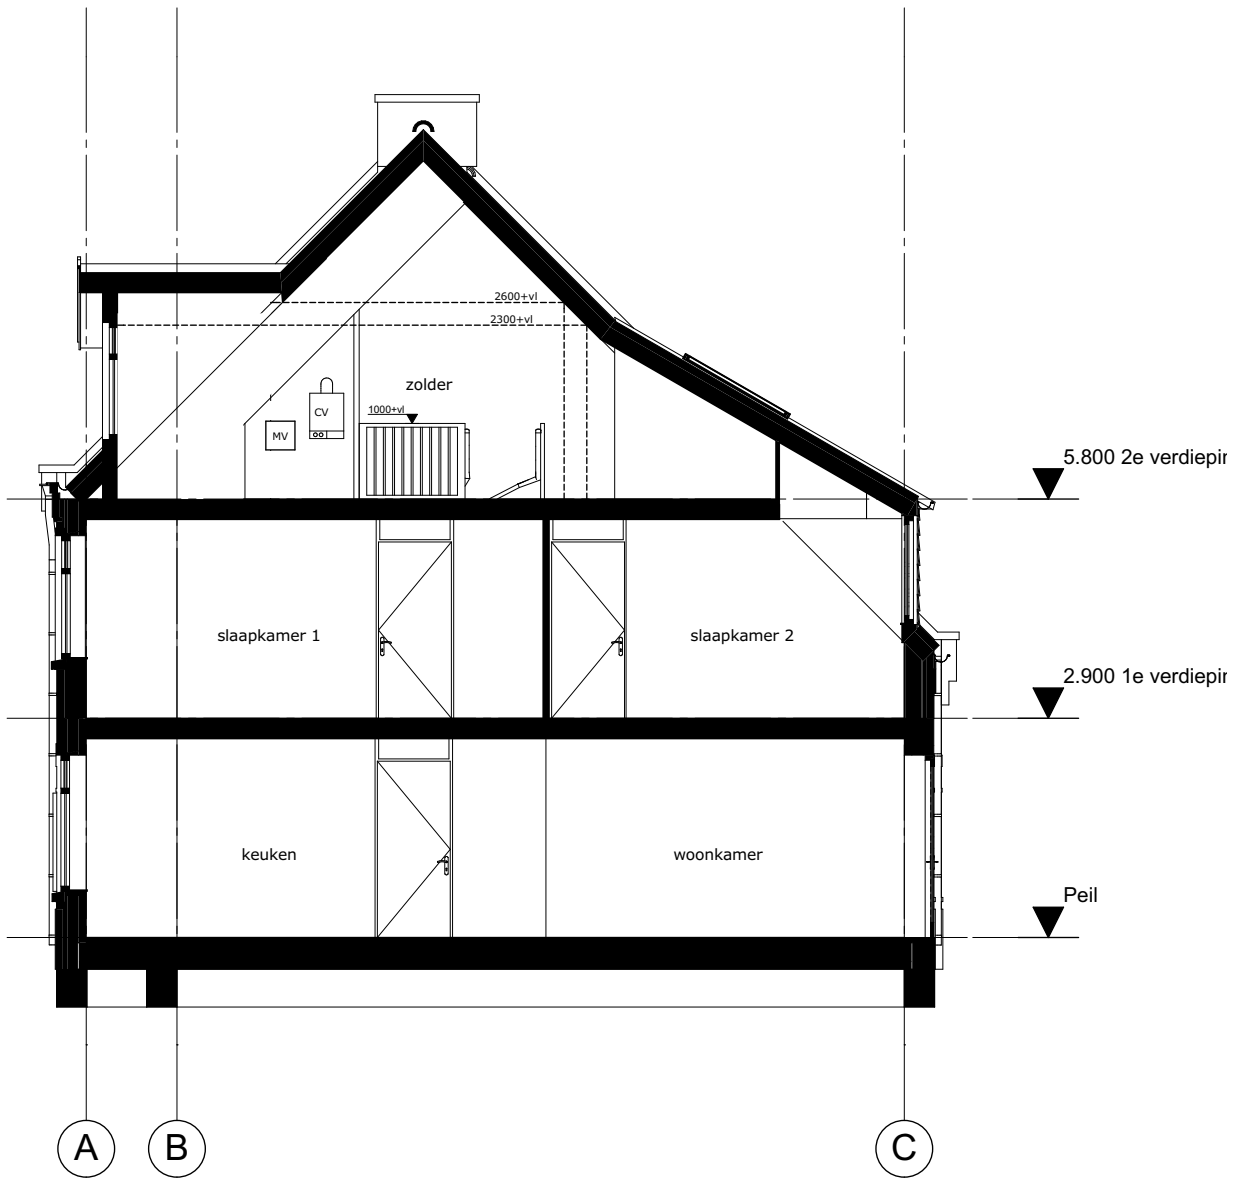

Doorsnede E2-E2 1:100

Renvooi:

	kruipruik		radiator
	ventilatie roosters		vloerverwarming
	meterkast		verdelers vloerverwarming
	MV mechanische ventilatie box		loopdeur
	CV installatie		deur zonder bovenlicht
	mv afzuigpunt		krijtstreepmethode: fictieve scheidingsconstructie voor het verblijfsgebied (VG)

Installaties:

	schakelaar enkelpolig		wandcontactdoos ge-aard
	schakelaar serie		wandcontactdoos ge-aard dubbel
	schakelaar wissel		deurbel
	loze leiding		deurbel drukker
	bedrade leiding		gevelkraan (buiten)
	lichtpunt		mv schakelaar
	wandlichtpunt		omvormer pv panelen
	optische rookmelder		


WM	opstelplaats voor wasmachine	caai	centrale antenne inrichting
vd	verdelers vloerverwarming	CV	centrale verwarming
MV	mechanische ventilatie	th	thermostaat
PV	PV paneel		

Project **2-kap E4 Poeldijk Dorp**


Tekening naam: type E4, Bouwnummer 40 en 44
schaal: 1:100 get.: ZVA datum: 22-08-2017 formaat: A2

ZVA
Zeinstra Veerbeek Architecten
ILSV-Plantsoen 5
2497 GA Den Haag
Telefoon: +31 703478594
info@zeinstraveerbeek.nl
www.zeinstraveerbeek.nl


Type E4, bnr 40 en 44
Werknummer: **0201**
Tekening nr: **KC-1011-E4**
Fase: **KAO-tekeningen blok E4**
Architect: **Zeinstra Veerbeek Architecten**
Opdrachtgever: **Weboma bouwmaatschappij**

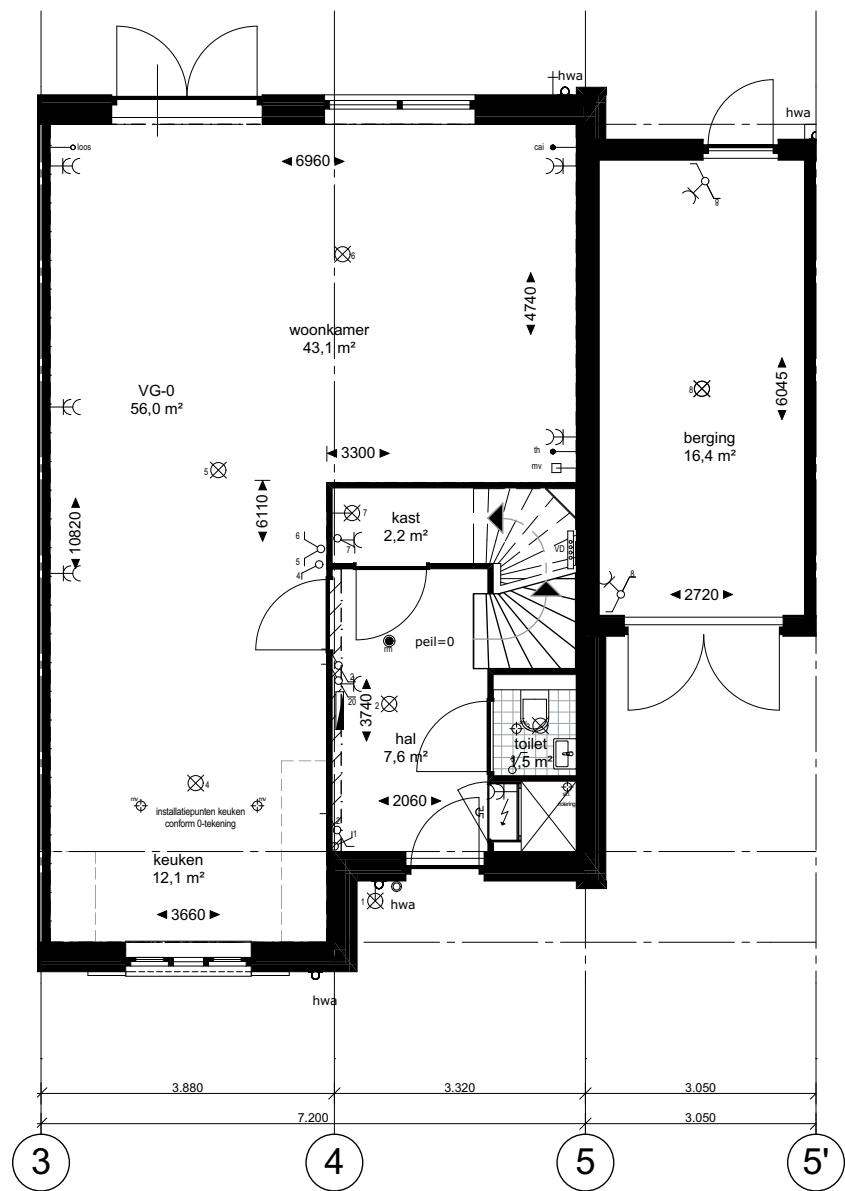

Begane grond 1:100

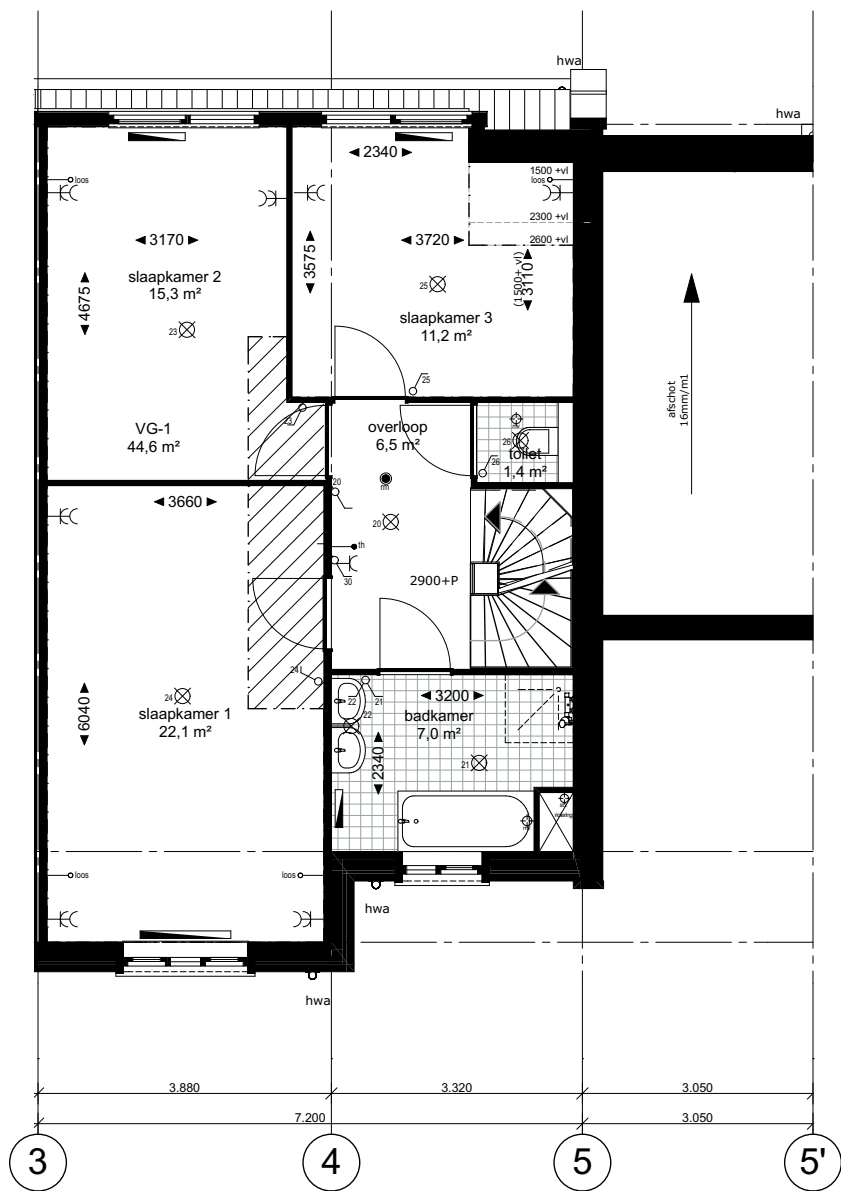

1e verdieping 1:100

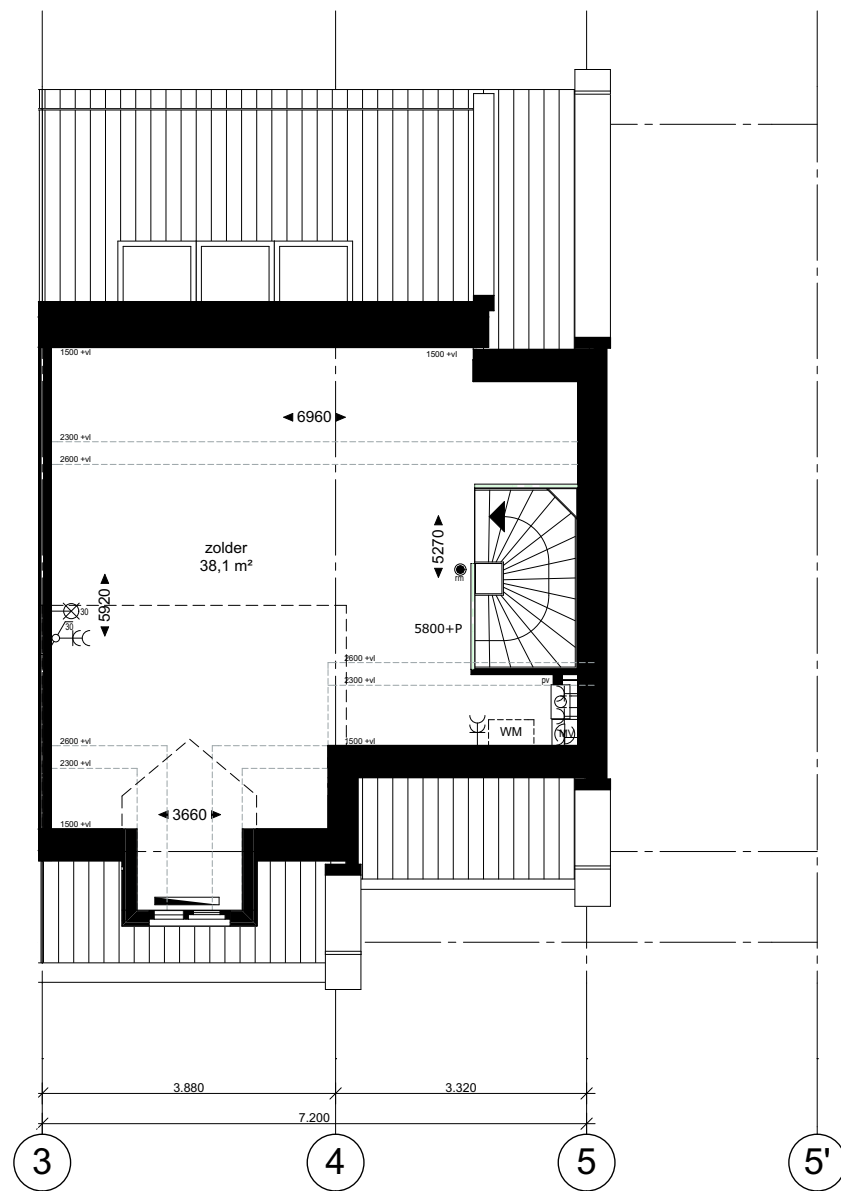

2e verdieping 1:100

Renvooi:

	kruipruik		radiator
	ventilatie roosters		vloerverwarming
	meterkast		verdelers vloerverwarming
	MV mechanische ventilatie box		loopdeur
	CV installatie		ZB deur zonder bovenlicht
	mv afzuigpunt		krijtstreepmethode: fictieve scheidingsconstructie voor het verblijfsgebied (VG)

Installaties:

	schakelaar enkelpolig		wandcontactdoos ge-aard
	schakelaar serie		wandcontactdoos ge-aard dubbel
	schakelaar wissel		deurbel
	loze leiding		deurbel drukker
	bedrade leiding		gevelkraan (buiten)
	lichtpunt		mv schakelaar
	wandlichtpunt		omvormer pv panelen
	optische rookmelder		

WM	opstelplaats voor wasmachine	caai	centrale antenne inrichting
VD	verdelers vloerverwarming	CV	centrale verwarming
MV	mechanische ventilatie	th	thermostaat
PV	PV paneel		


Z:\0201-woonings Poeldijk\0201-04-tekenwerk\0201-00-2kap2.pln

Project **2-kap E4 Poeldijk Dorp**

Tekening naam: type E4, Bouwnummer 41 en 45
schaal: 1:100 get.: ZVA datum: 22-08-2017 formaat: A2

ZVA
Zeinstra Veerbeek Architecten
ILSV-Plantsoen 5
2497 GA Den Haag
Telefoon: +31 703478594
info@zeinstraveerbeek.nl
www.zeinstraveerbeek.nl


Type E4sp, bnr 41 en 45
Werknummer: **0201**
Tekening nr: **KC-1012-E4sp**
Fase: **KAO-tekeningen blok E4**
Architect: **Zeinstra Veerbeek Architecten**
Opdrachtgever: **Weboma bouwmaatschappij**

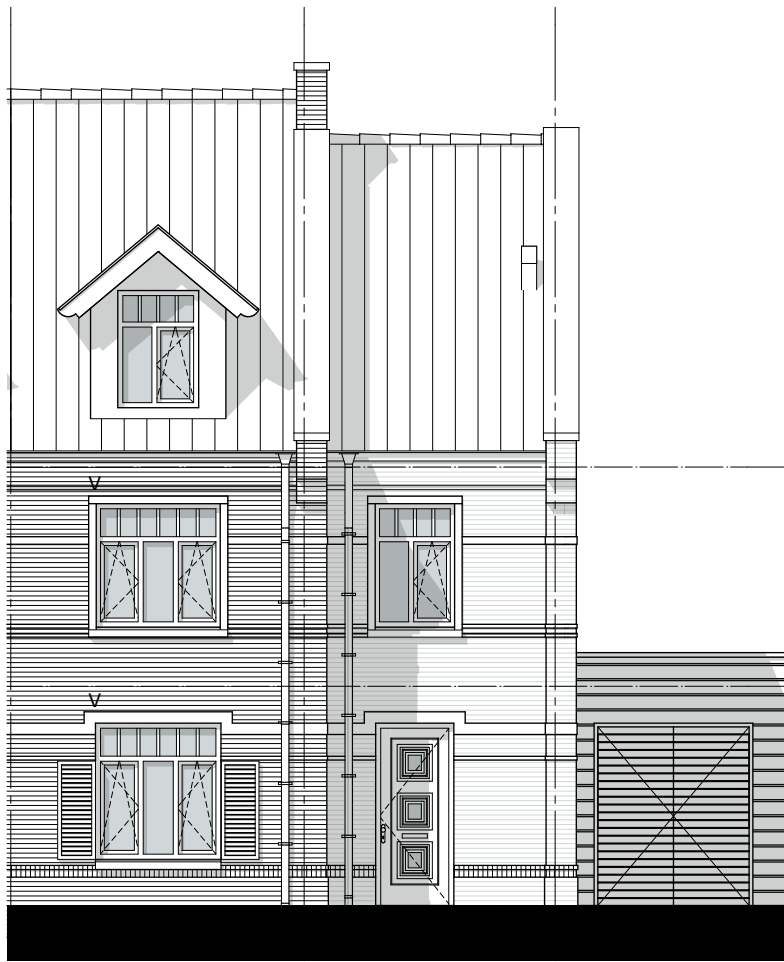

Voorgevel 1:100



Achtergevel 1:100

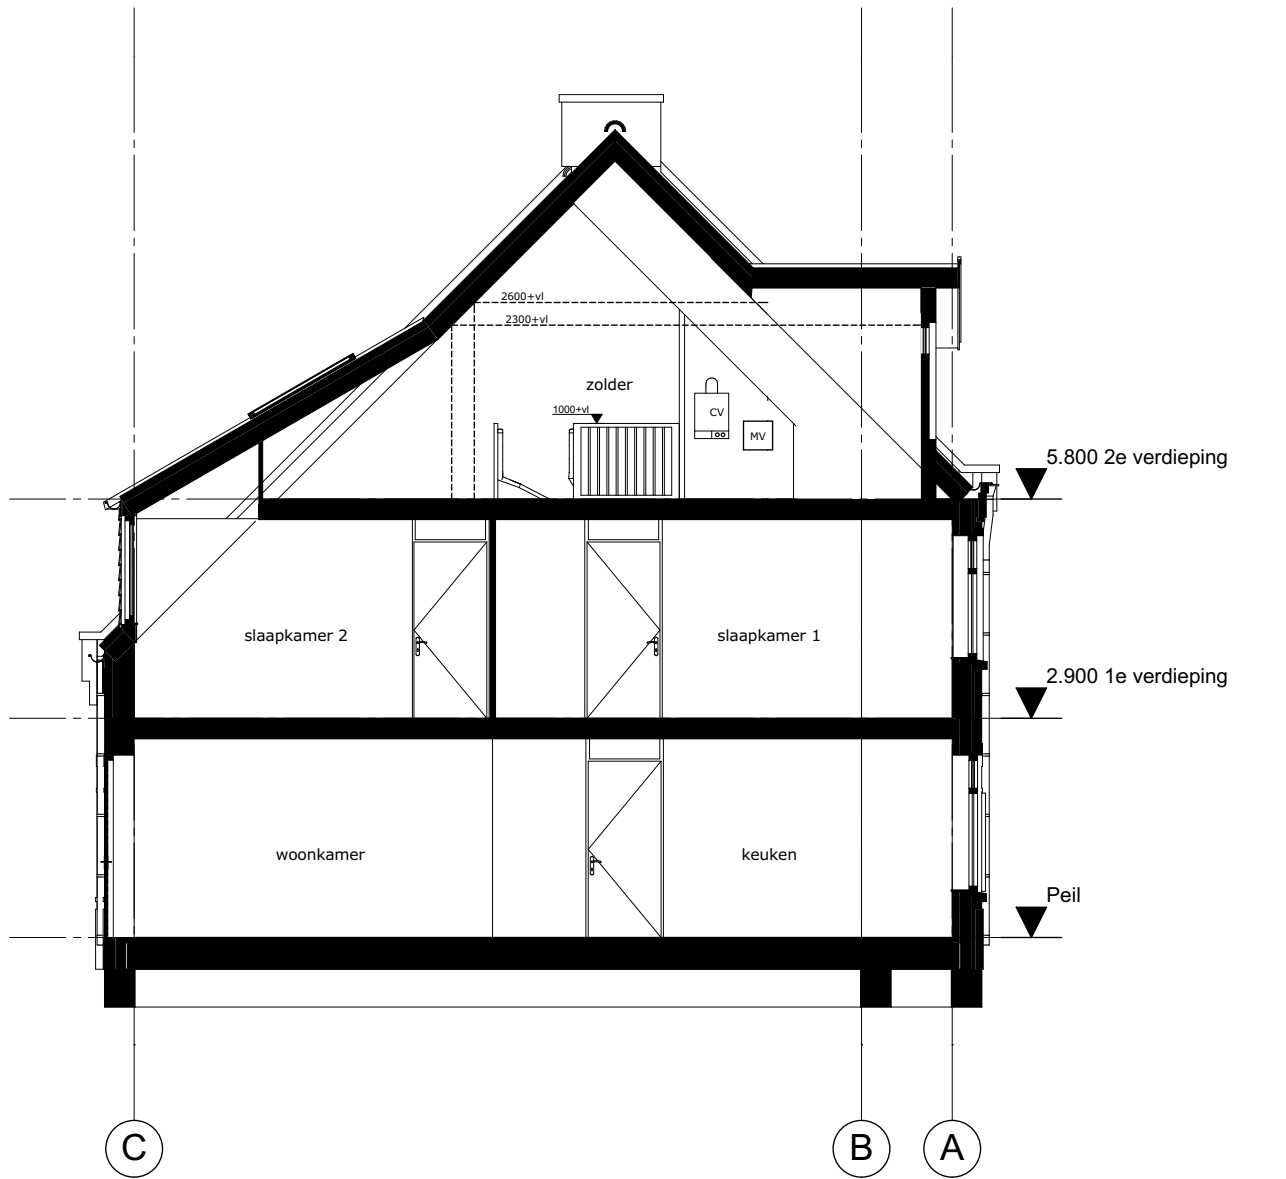

Doorsnede E2-E2 1:100