



De **krijtstreep methode**

In meerdere verbruiksruimtes is de **krijtstreep methode toegepast**: Een ruimte hoeft binnen de bouwvergelyking niet fysiek door wanden omgeven te zijn. Er kan gewerkt worden met een 'fictieve' scheidingconstructie voor een functiegebied, verbruiksgebied, functiecluster of verbruiksruimte.

Deze methode wordt toegepast als een gebied niet aan de eisen voor **daglichttoetreding** kan voldoen, de oppervlakte van het verbruiksgebied wordt afgestemd op de beschikbare hoeveelheid **daglichttoetredingsvakkens**.

Aan- en afvoerpunten WTW-installatie kunnen nog wijzigen - deze zijn indicatief weergegeven op tekening.

De Kreken fase 2, te Poeldijk

begane grond
Blok 2 - bouwnummer 7 t/m 12

02-N2100

Project uitvoering:




Architect:




formaat: A0

datum: 01-11-2021

schaal: 1:100

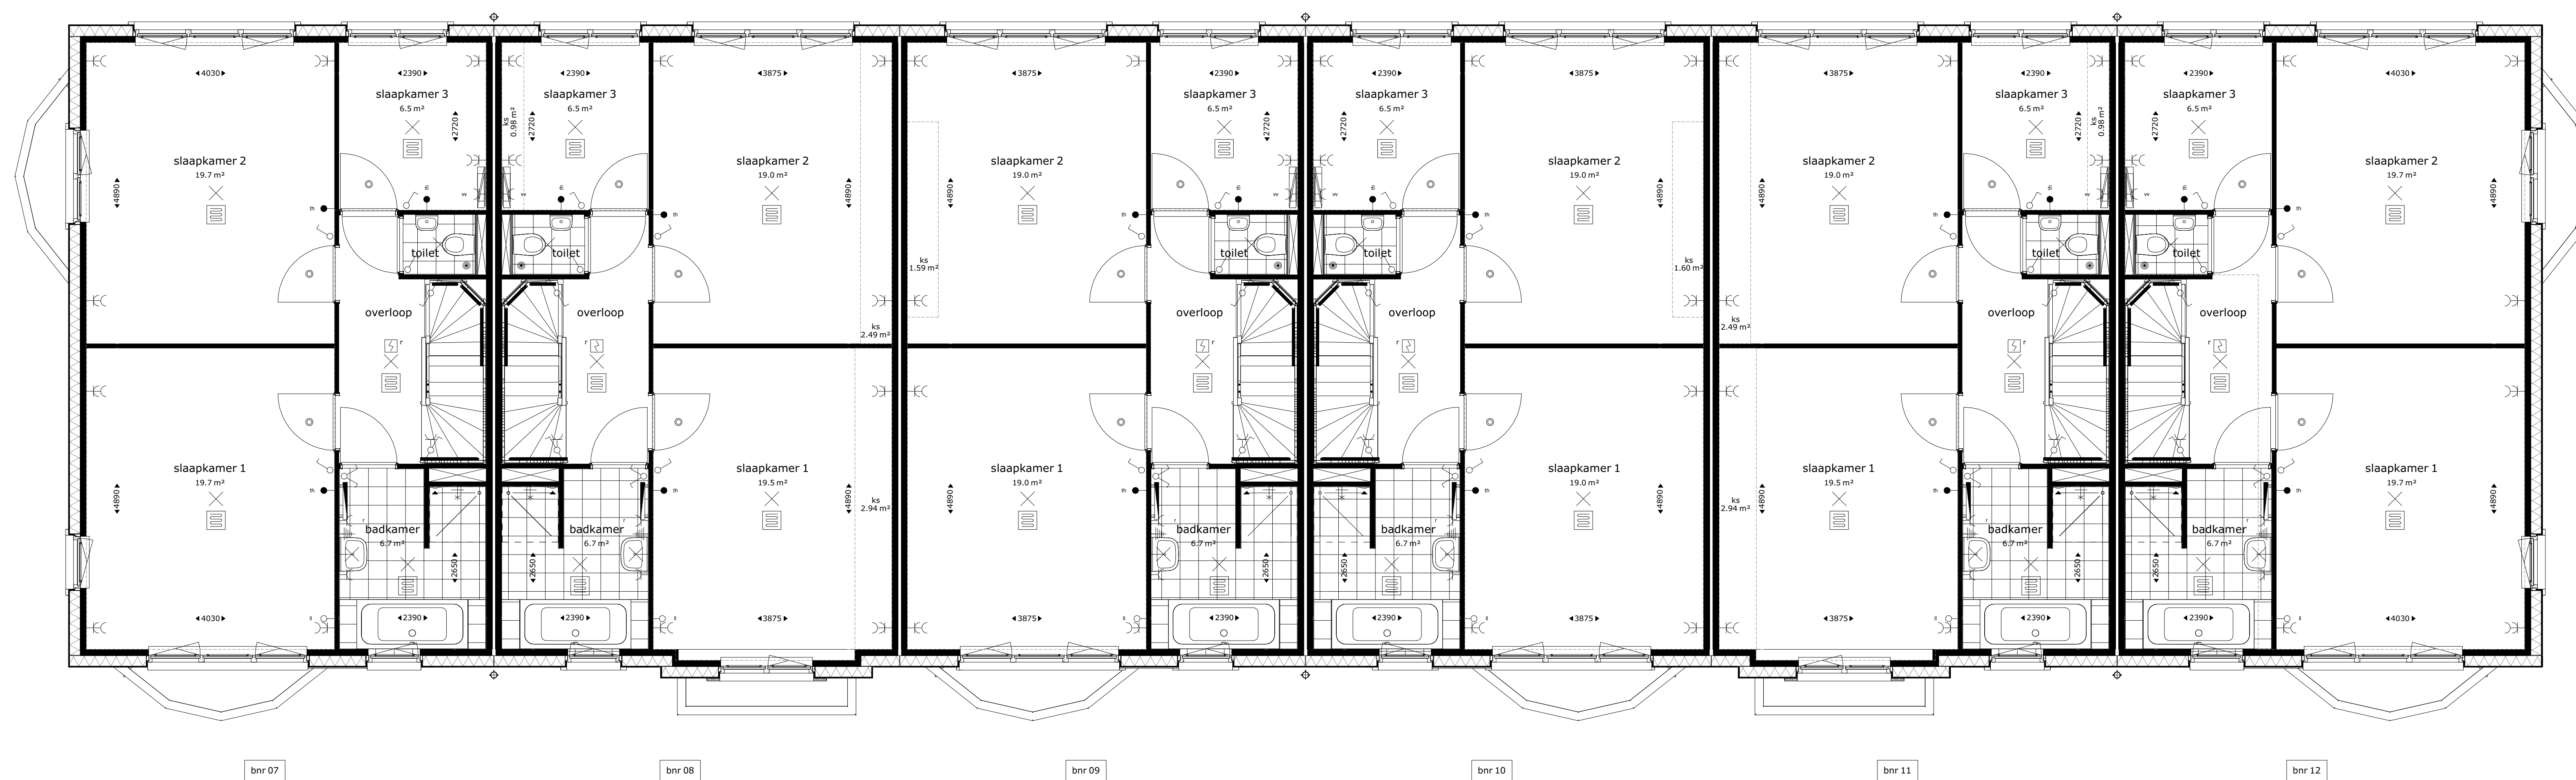

eerste verdieping

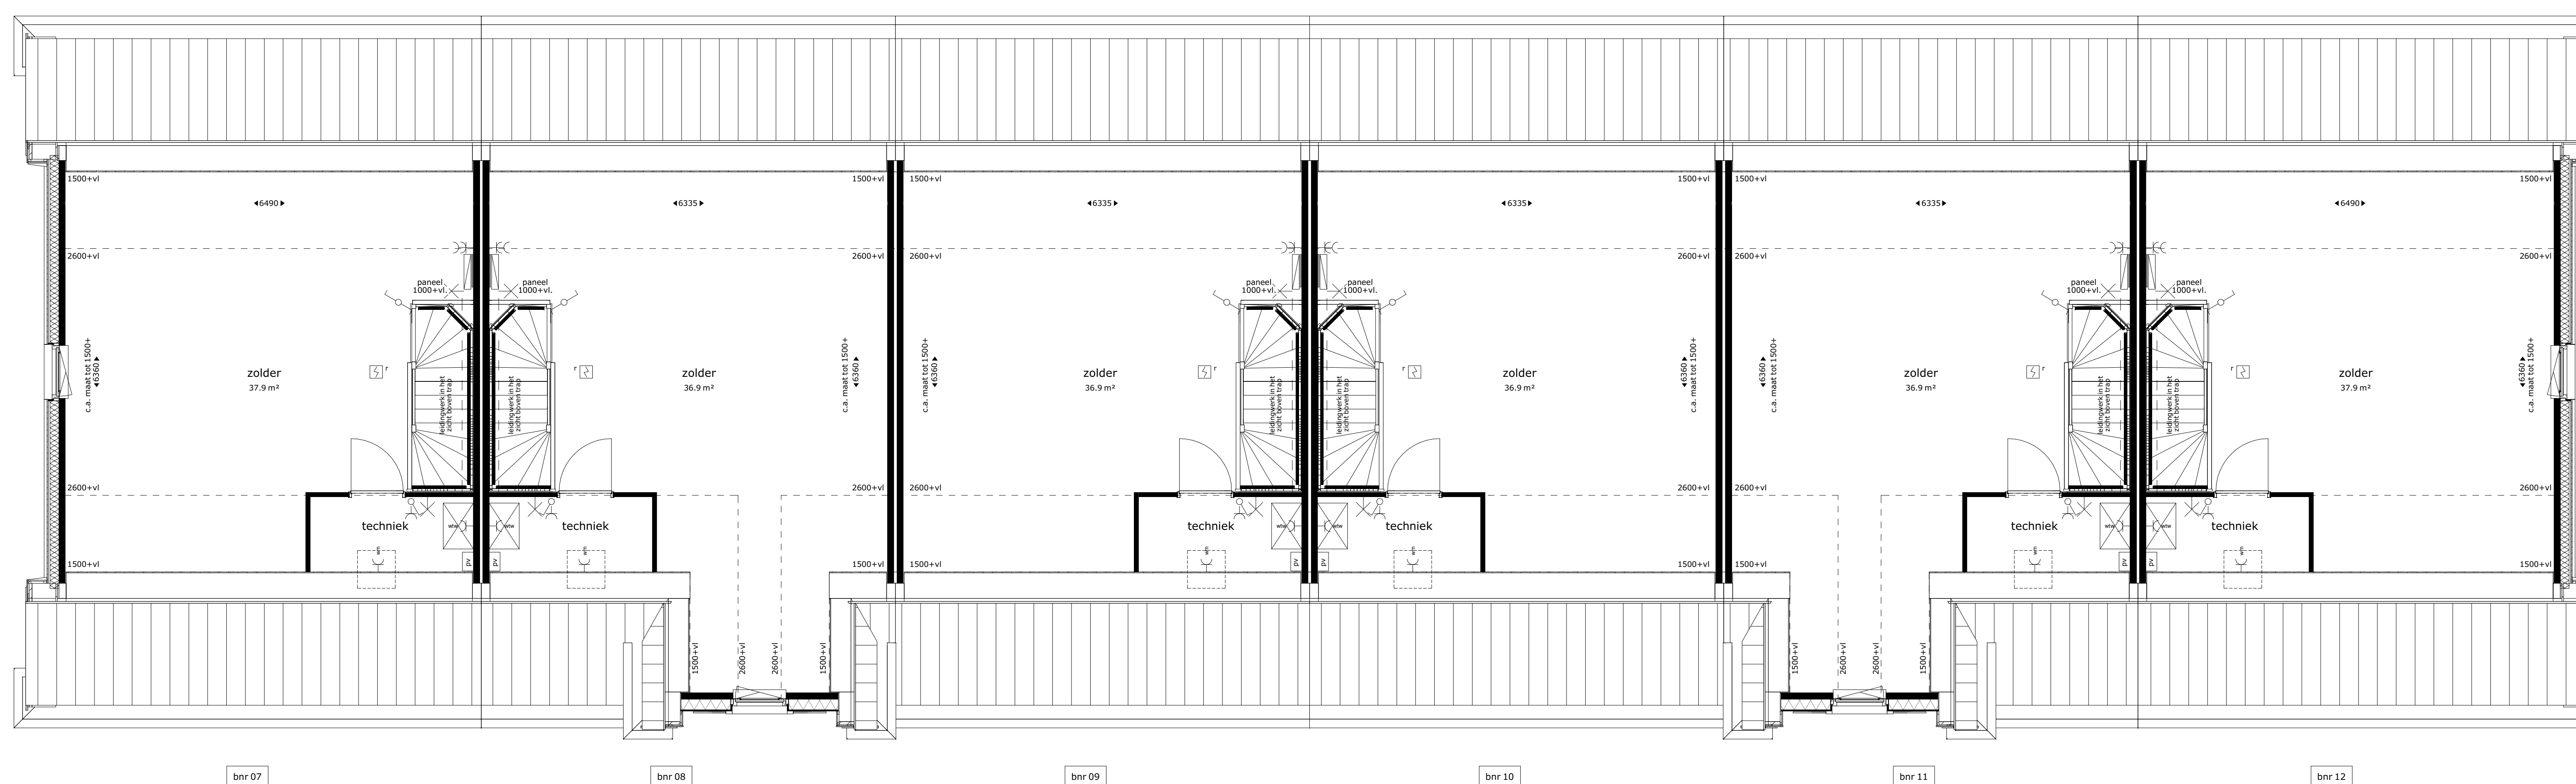

tweede verdieping

	plafond lichtpunt		wand lichtpunt zonder armatuur
	wand lichtpunt met armatuur		buitenwand lichtpunt zonder armatuur
	meterkast		wand lichtpunt met armatuur
	opsteltiek kooktoestel		wisselschakelaar
	opsteltiek wasmachine		enkeelpolige schakelaar
	afvoerpunt WTW-installatie (plafond)		enkeelpolige dubbele schakelaar
	afvoerpunt WTW-installatie (wand)		bediening mv
	afvoerpunt WTW-installatie (plafond)		bediening COAX
	afvoerpunt WTW-installatie (wand)		deurbel
	afvoerpunt WTW-installatie (plafond)		schakel
	afvoerpunt WTW-installatie (wand)		dubbele w.c.d. met randaarde
	afvoerpunt WTW-installatie (plafond)		loze leiding, enkele inbouwdoos
	afvoerpunt WTW-installatie (wand)		loze leiding, t.b.v. vaatwasser
	afvoerpunt WTW-installatie (plafond)		loze leiding, t.b.v. zonnering (optie)
	afvoerpunt WTW-installatie (wand)		loze leiding, t.b.v. combimagnetron
	afvoerpunt WTW-installatie (plafond)		loze leiding, t.b.v. boiler
	afvoerpunt WTW-installatie (wand)		enkele w.c.d. met randaarde
	afvoerpunt WTW-installatie (plafond)		enkele w.c.d. t.b.v. koelkast
	afvoerpunt WTW-installatie (wand)		enkele w.c.d. t.b.v. kooktoestel
	afvoerpunt WTW-installatie (plafond)		enkele w.c.d. t.b.v. afzuigkap
	afvoerpunt WTW-installatie (wand)		enkele w.c.d. t.b.v. elektrische radiator
	afvoerpunt WTW-installatie (plafond)		enkele w.c.d. t.b.v. elektrische radiator
	afvoerpunt WTW-installatie (wand)		enkele w.c.d. t.b.v. ventilatie-unit
	afvoerpunt WTW-installatie (plafond)		enkele w.c.d. t.b.v. warmtepomp
	afvoerpunt WTW-installatie (wand)		enkele w.c.d. t.b.v. wasmachine
	afvoerpunt WTW-installatie (plafond)		enkele w.c.d. t.b.v. droger (optie)
	afvoerpunt WTW-installatie (wand)		enkele w.c.d. t.b.v. vloerverdelers

De krijtstreep methode
In meerdere verblijfsruimtes is de krijtstreep methode toegepast: Een ruimte hoeft binnen de bouwregulering niet fysiek door wanden omgeven te zijn. Er kan gevraagd worden met een 'fictieve' scheidingconstructie voor een functiegebied, verblijfsgebied, functie-ruimte of verblijfsruimte.
Deze methode wordt toegepast als een gebied niet aan de eisen voor daglichttoetreding kan voldoen, de openbare van het verblijfsgebied wordt afgestemd op de beschikbare hoeveelheid daglichttoetreding.
Aan- en afvoerpunten WTW-installatie kunnen nog wijzigen - deze zijn indicatief weergegeven op tekening.

DEBIAUWEEKREKEN
POELDIJK

De Kreen fase 2, te Poeldijk

eerste en tweede verdieping
Blok 2 - bouwnummer 7 t/m 12

02-N2101

Project uitvoering:
OUWEHAND
BOUWEN & ONTWIKKELEN
www.ouwehandbouw.nl

Architect:
Van Manen
www.van-manen.com


formaat: A0 datum: 01-11-2021 schaal: 1:100



voorgevel




rechter zijgevel

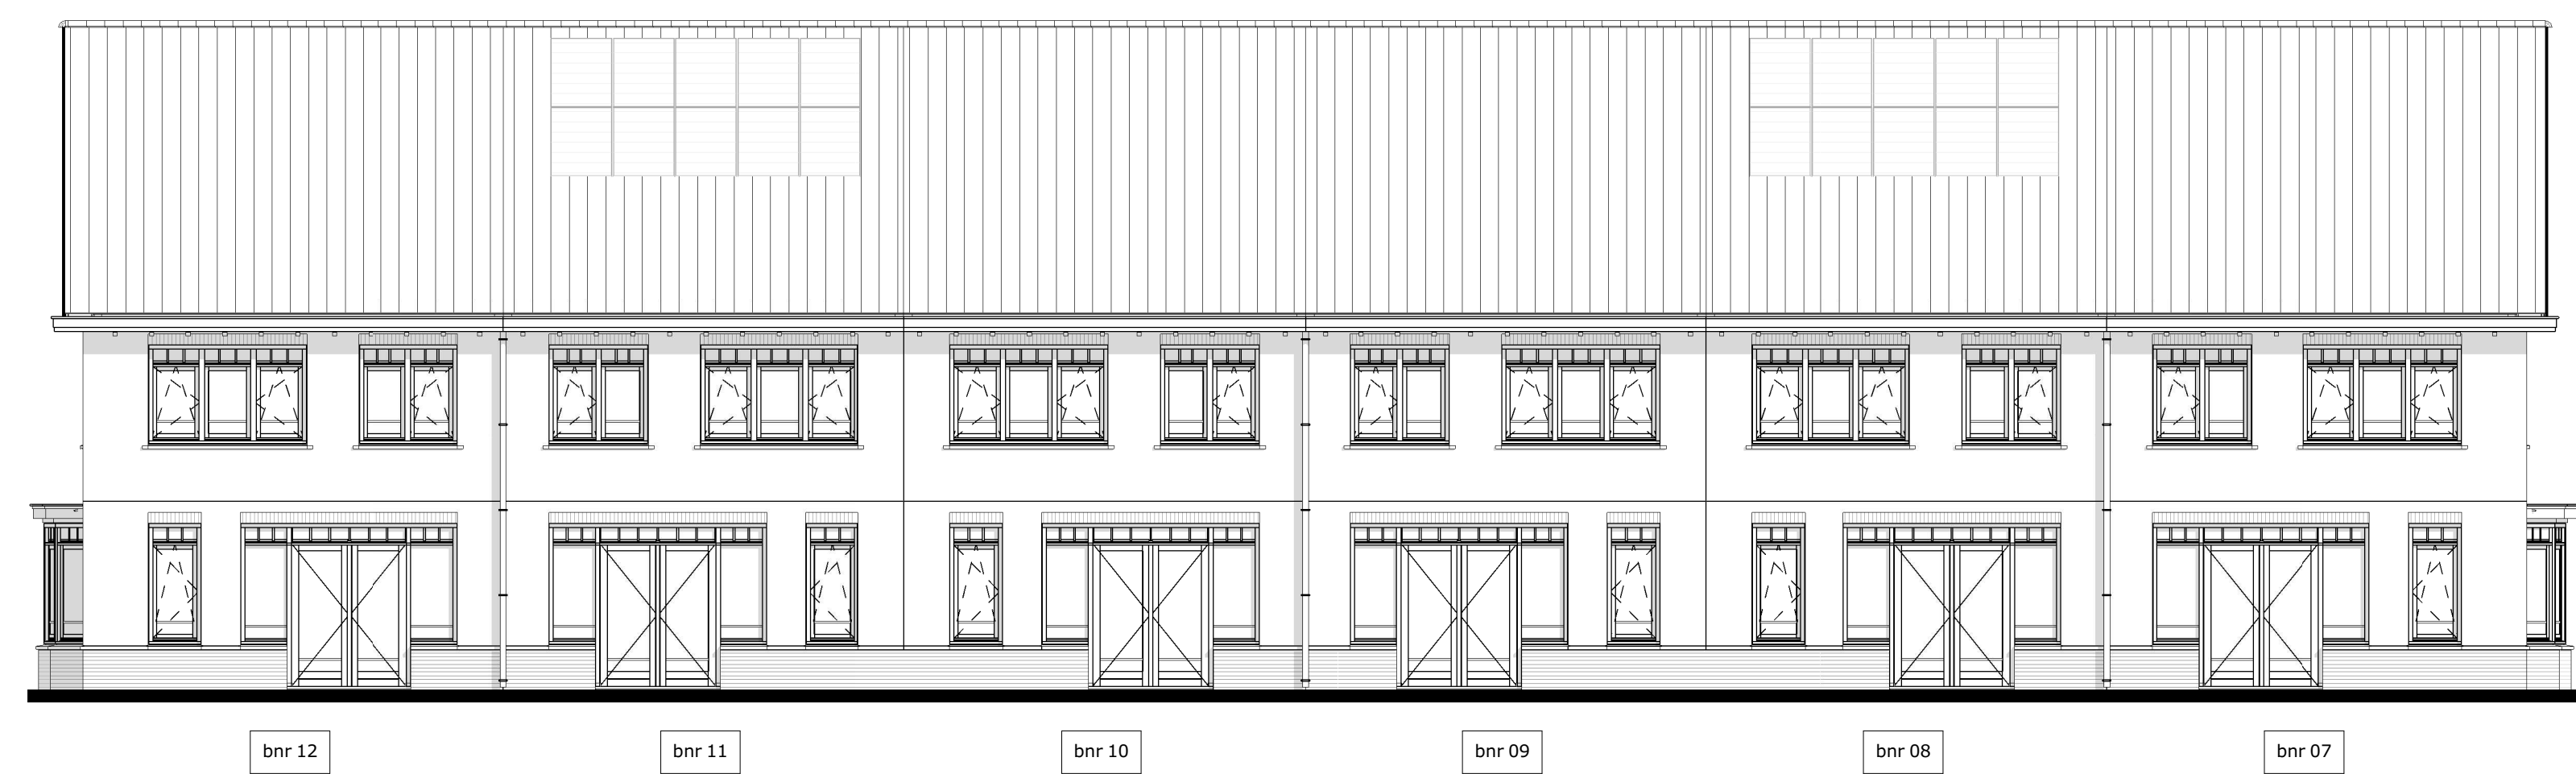


achtergevel



linker zijgevel

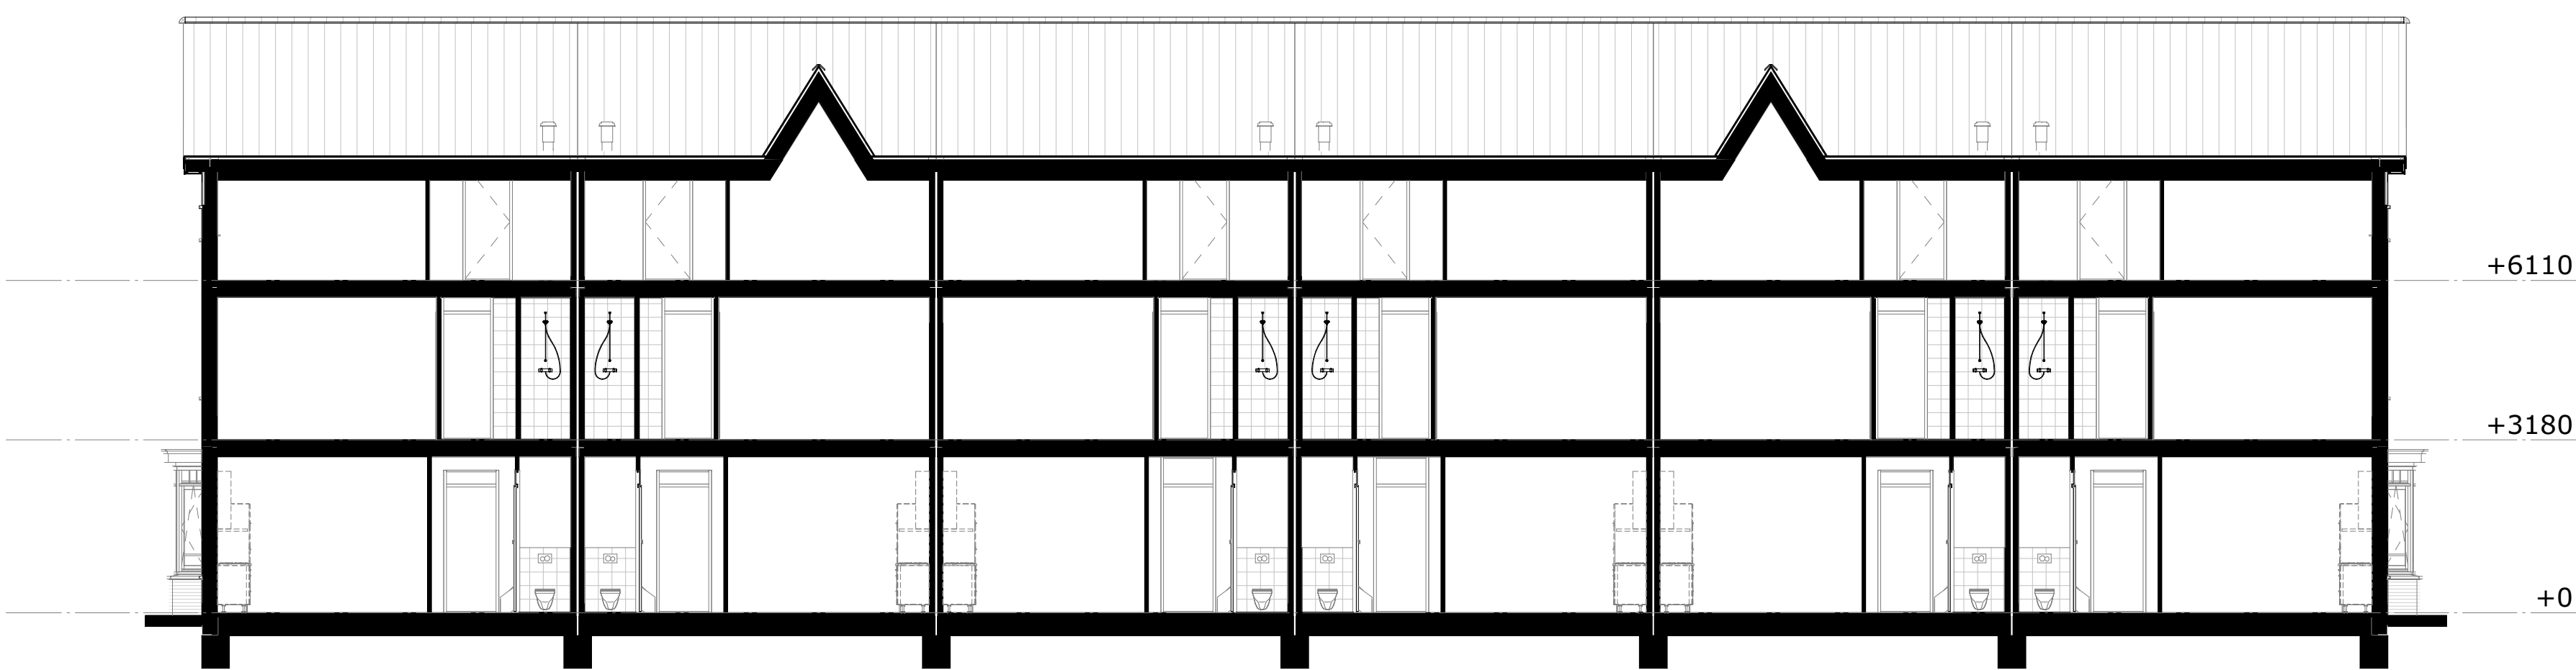

doorsnede B

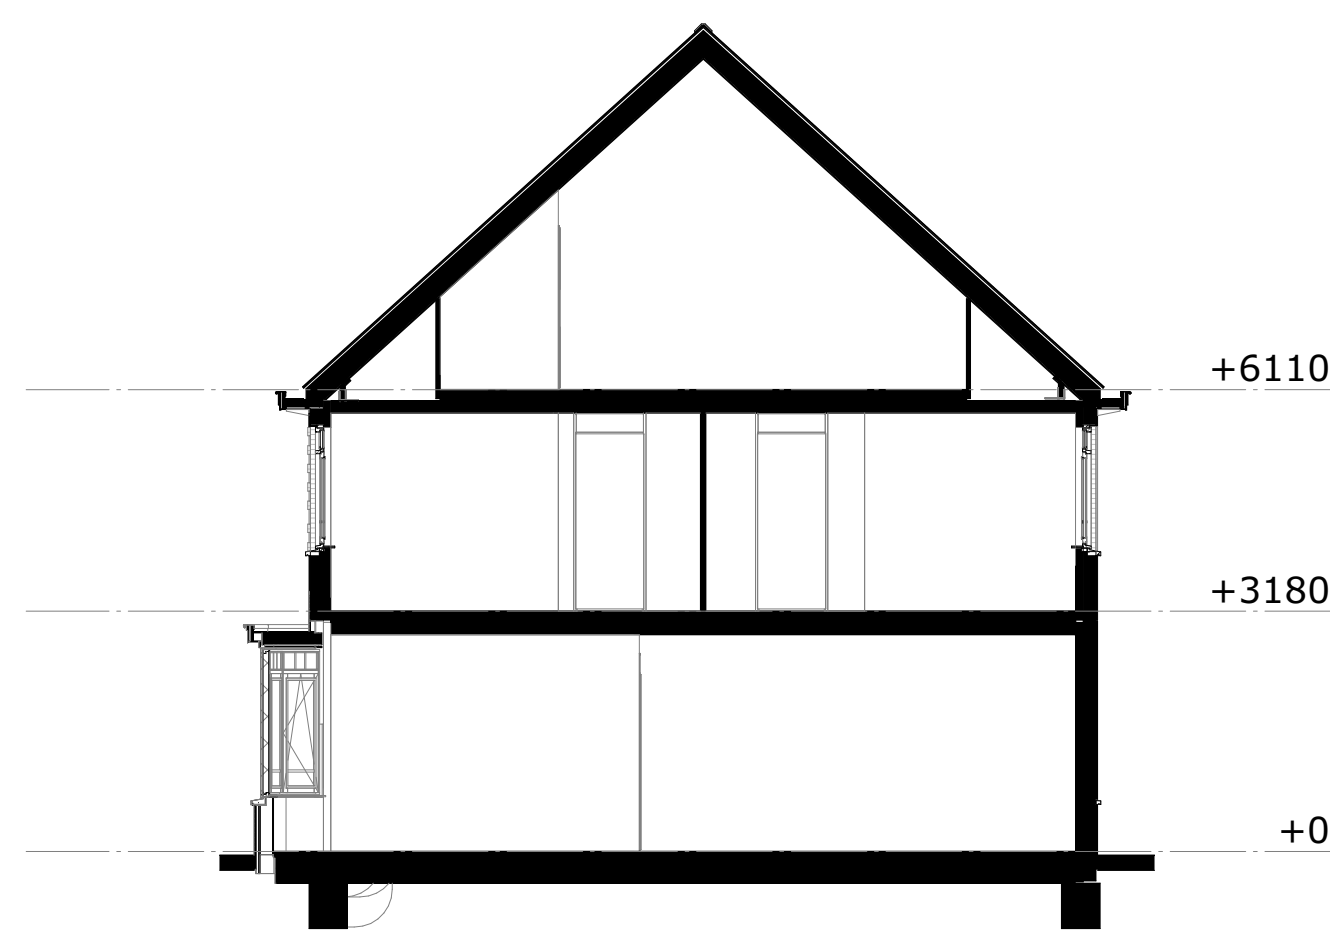

doorsnede A

DE BIAUW E KREKEN
POELDIJK

De Kreen fase 2, te Poeldijk

gevels en doorsneden
Blok 2 - bouwnummer 7 t/m 12

02-N2102

Project uitvoering:
OUWEHAND
BOUWEN & ONTWIKKELEN
www.ouwehandbouw.nl

Architect:
Van Manen
www.van-manen.com

formaat: A0

datum: 01-11-2021

schaal: 1:100